
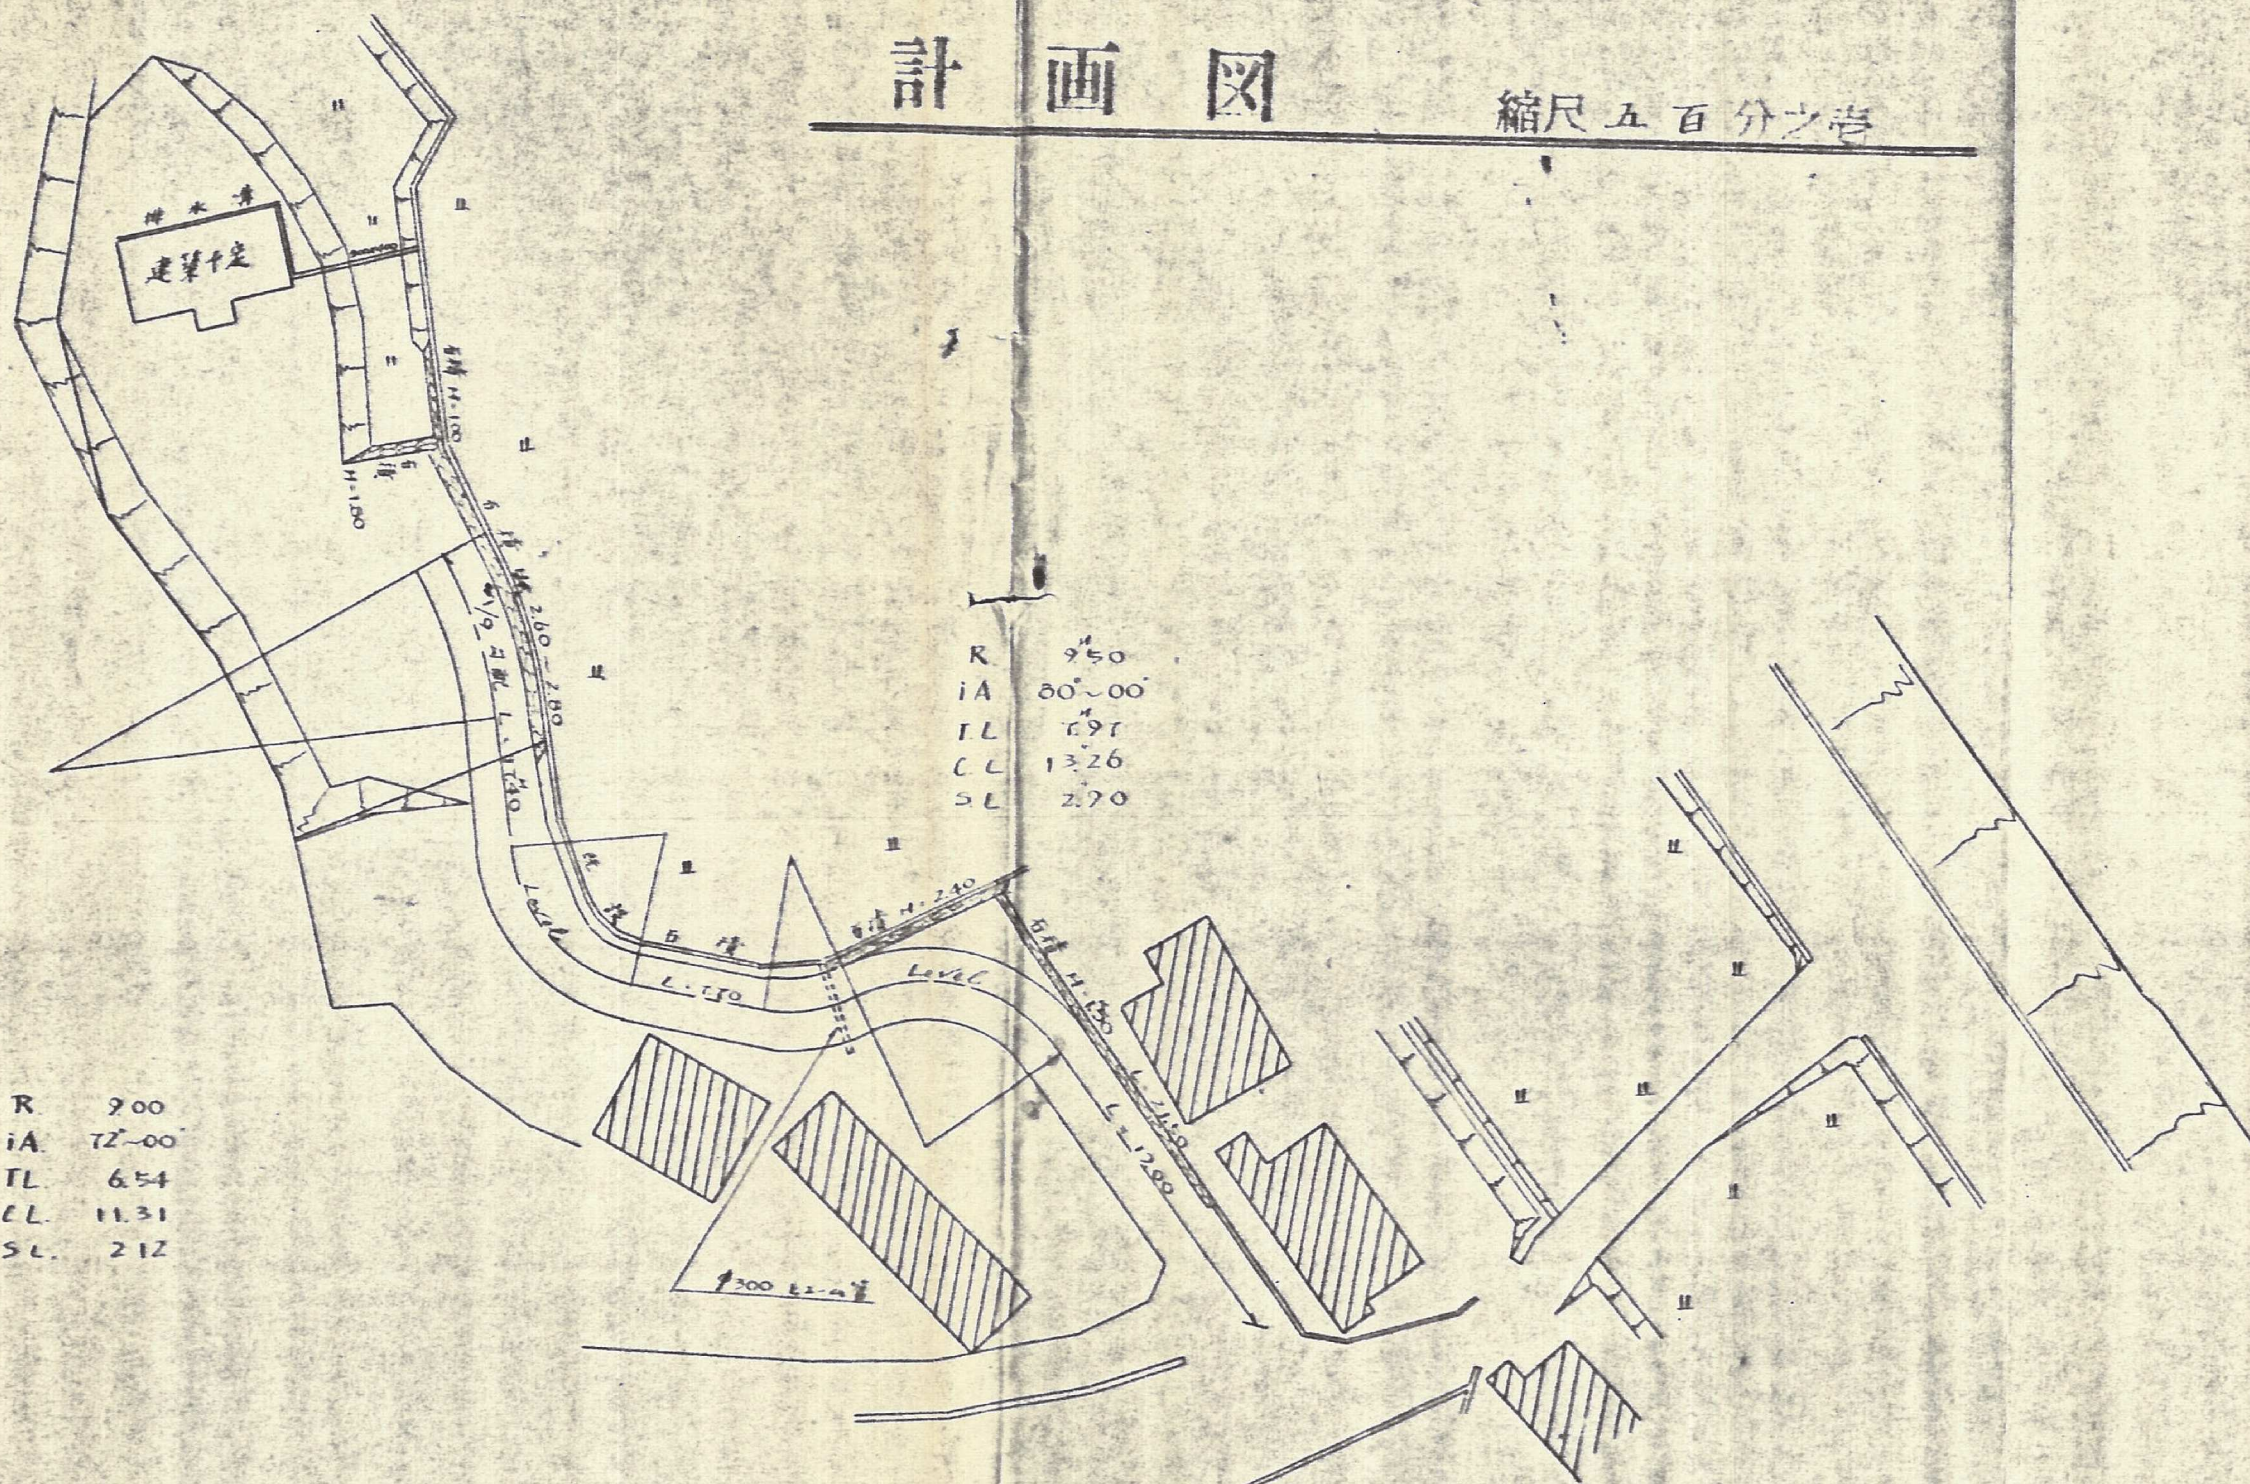


計 画 図

縮尺 五 百 分 之 一

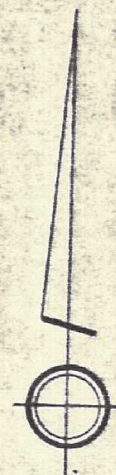

R. 2550
i. A. 22°~15°
T. L. 501
C. L. 290
S. L. 047

R. 950
i. A. 80°~00°
T. L. 697
C. L. 1326
S. L. 270

R. 900
i. A. 72°~00°
T. L. 654
C. L. 1131
S. L. 212

R. 900
i. A. 35°~00°
T. L. 292
C. L. 550
S. L. 046

計画道路長 T. L. 11

石 積 111.00

L. 山管敷 1.00

面 積 296.00