平面図、現況図、計画図

S = 1/300

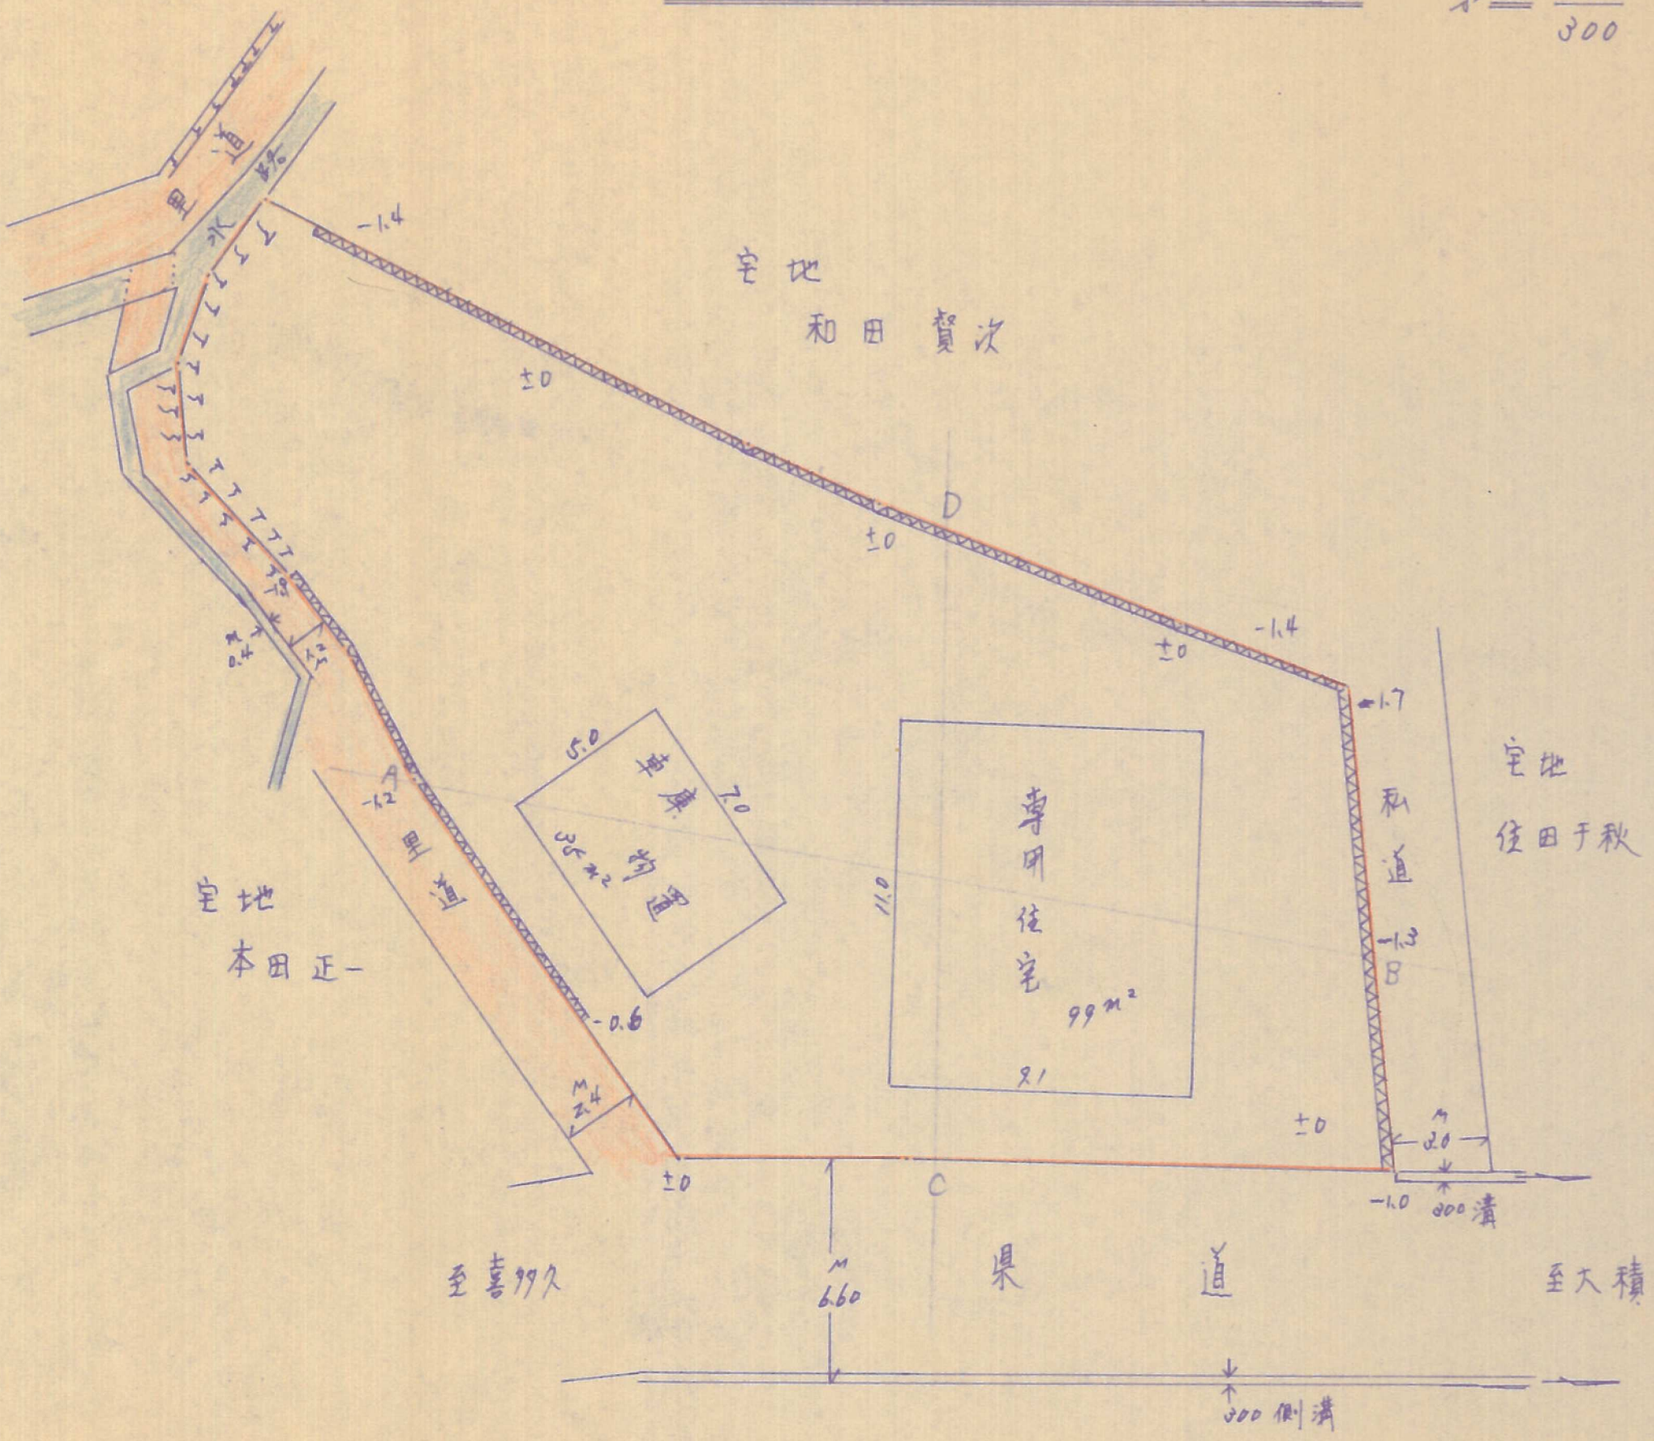

50-40