


建築物構造配置図

S^I/300

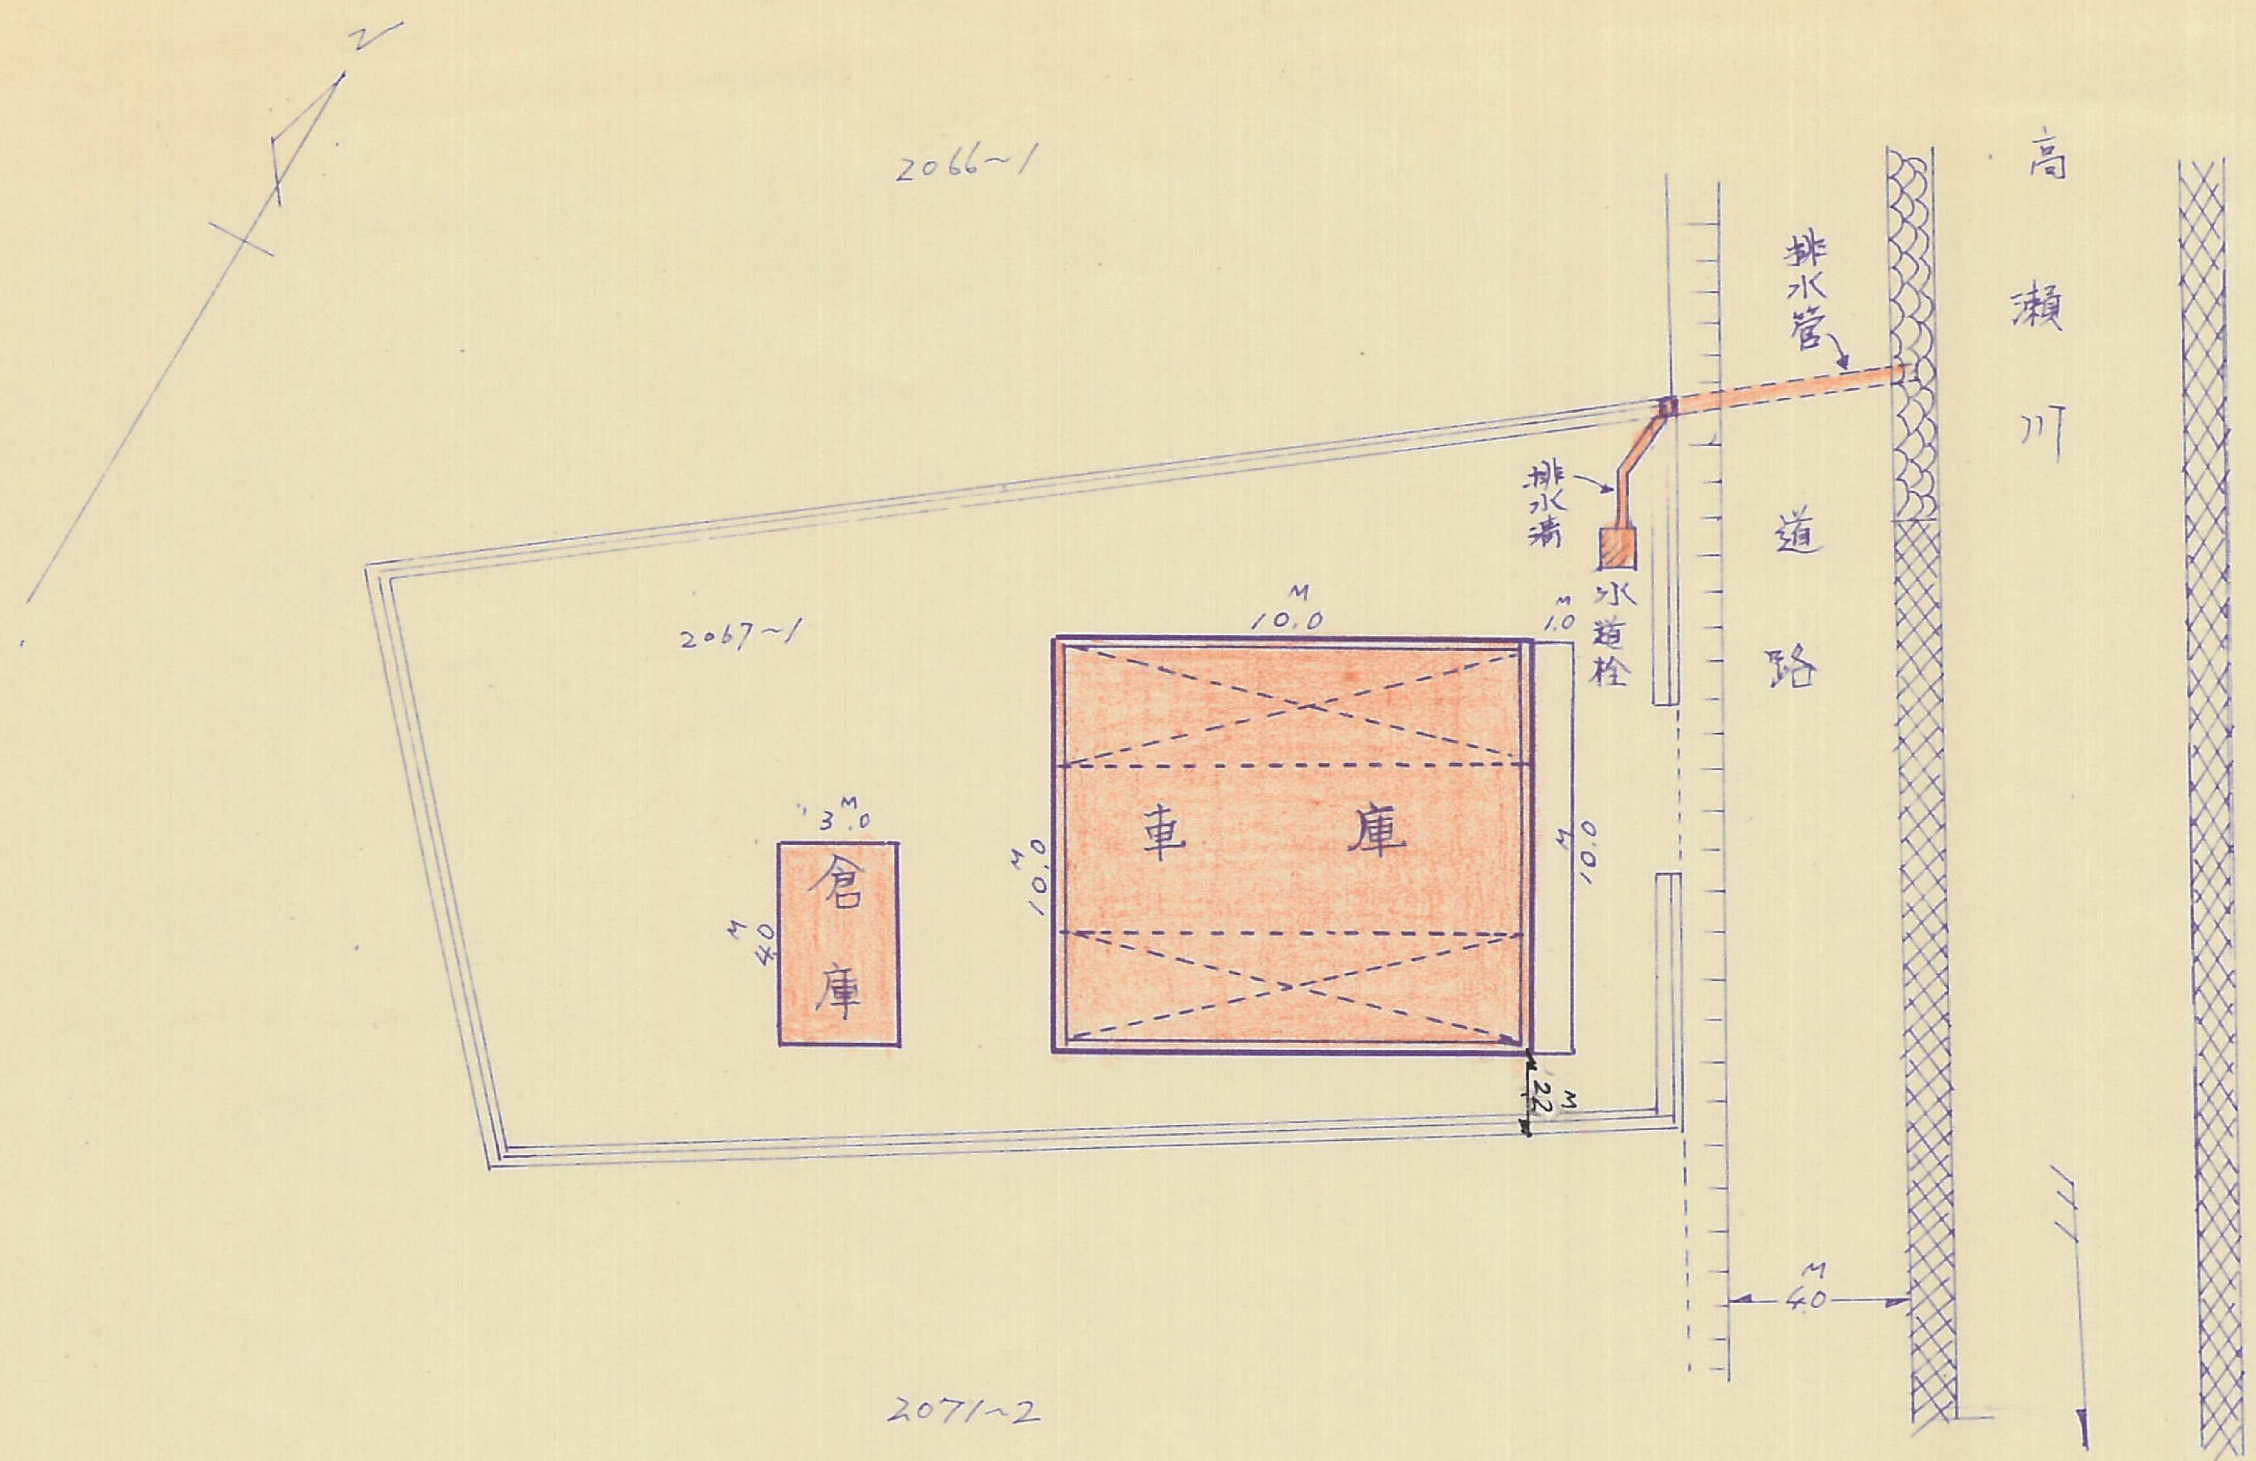

土地家屋調査士 田村 常雄