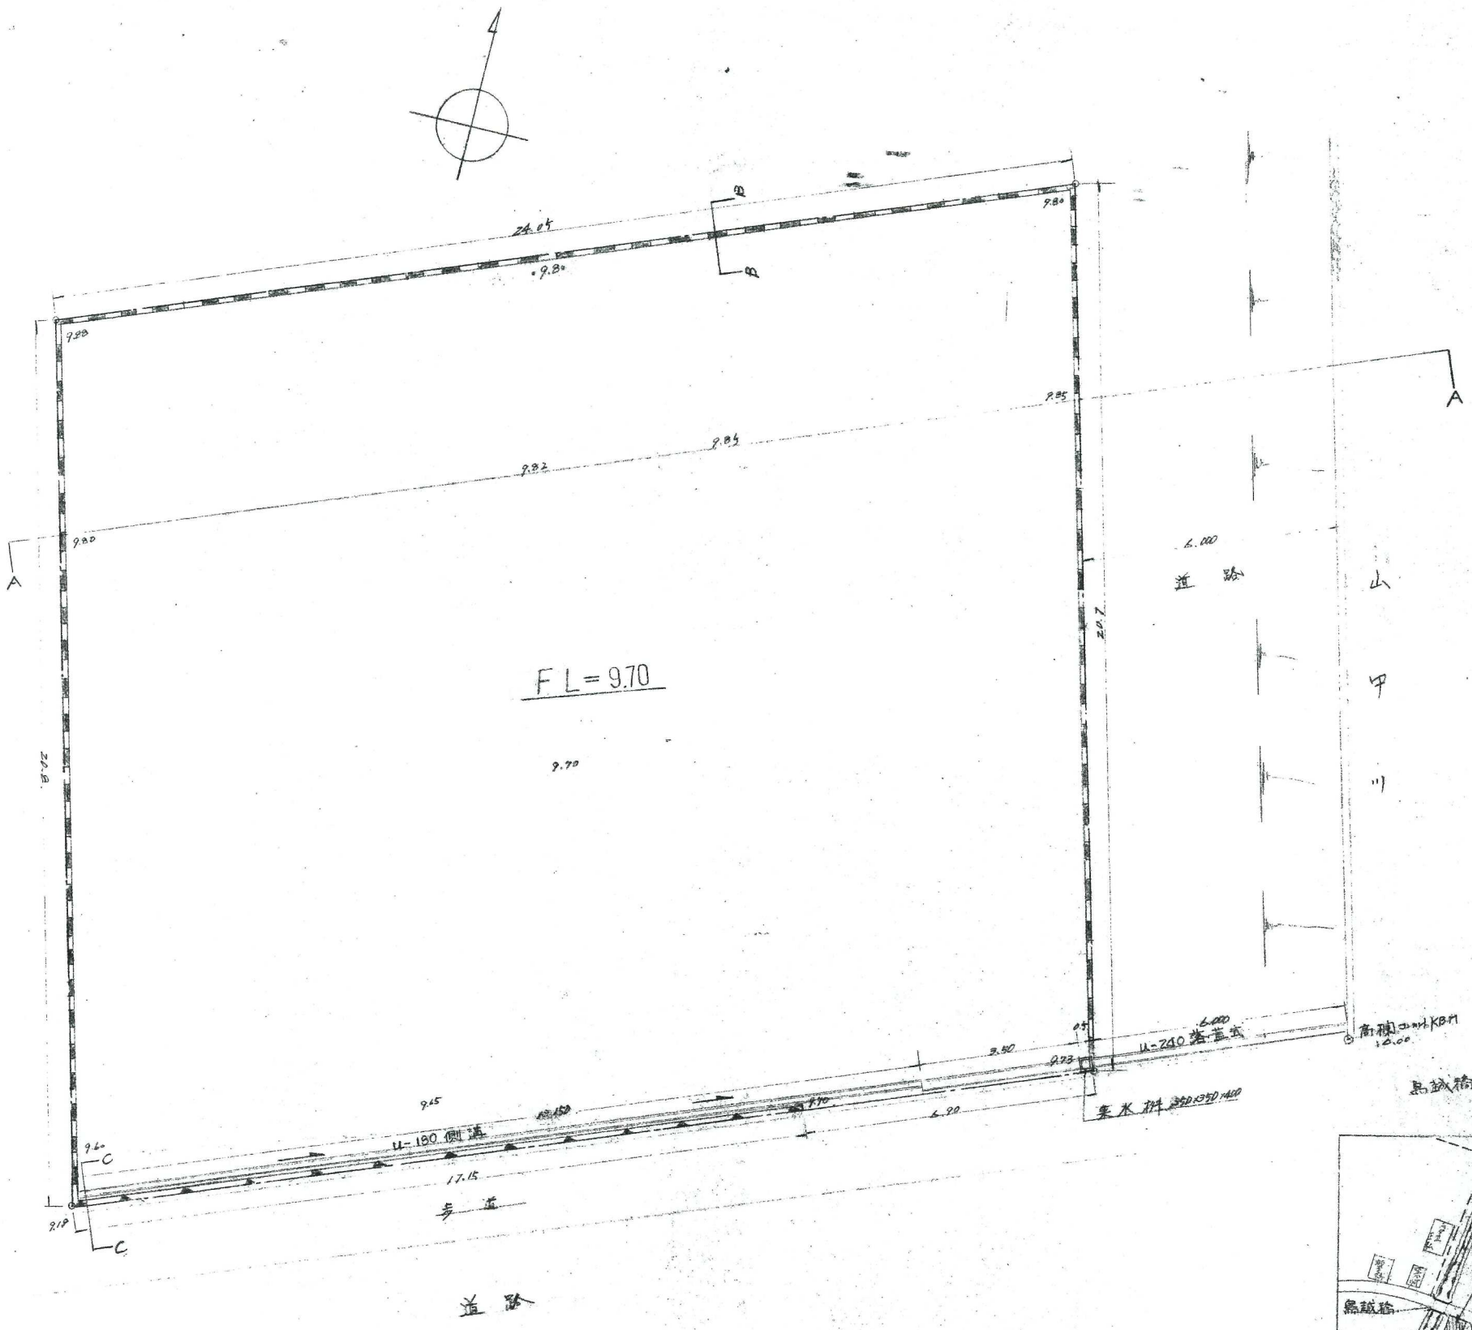

鳥越橋

位置図 S= 1/3000

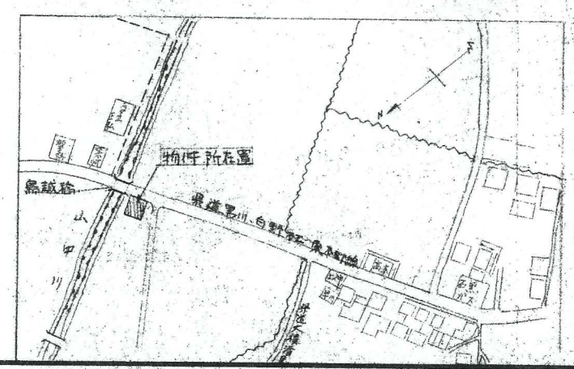

中和建設工業株式会社・建設部
北九州市門司区東本町2丁目2－14　TEL (32) 2461
設計者資格氏名　1級建築士　第22529号　安部忠孝

工事名 斉藤氏所有地造成

図面名 計画平面図

S:1/100
S:1/

社長	部長	設計	構造	月日	
				設計番号	

NO 1

50-26