


① → ① 縱新圖 $\lambda = 1/200$

計量平面圖 $s = \frac{1}{200}$

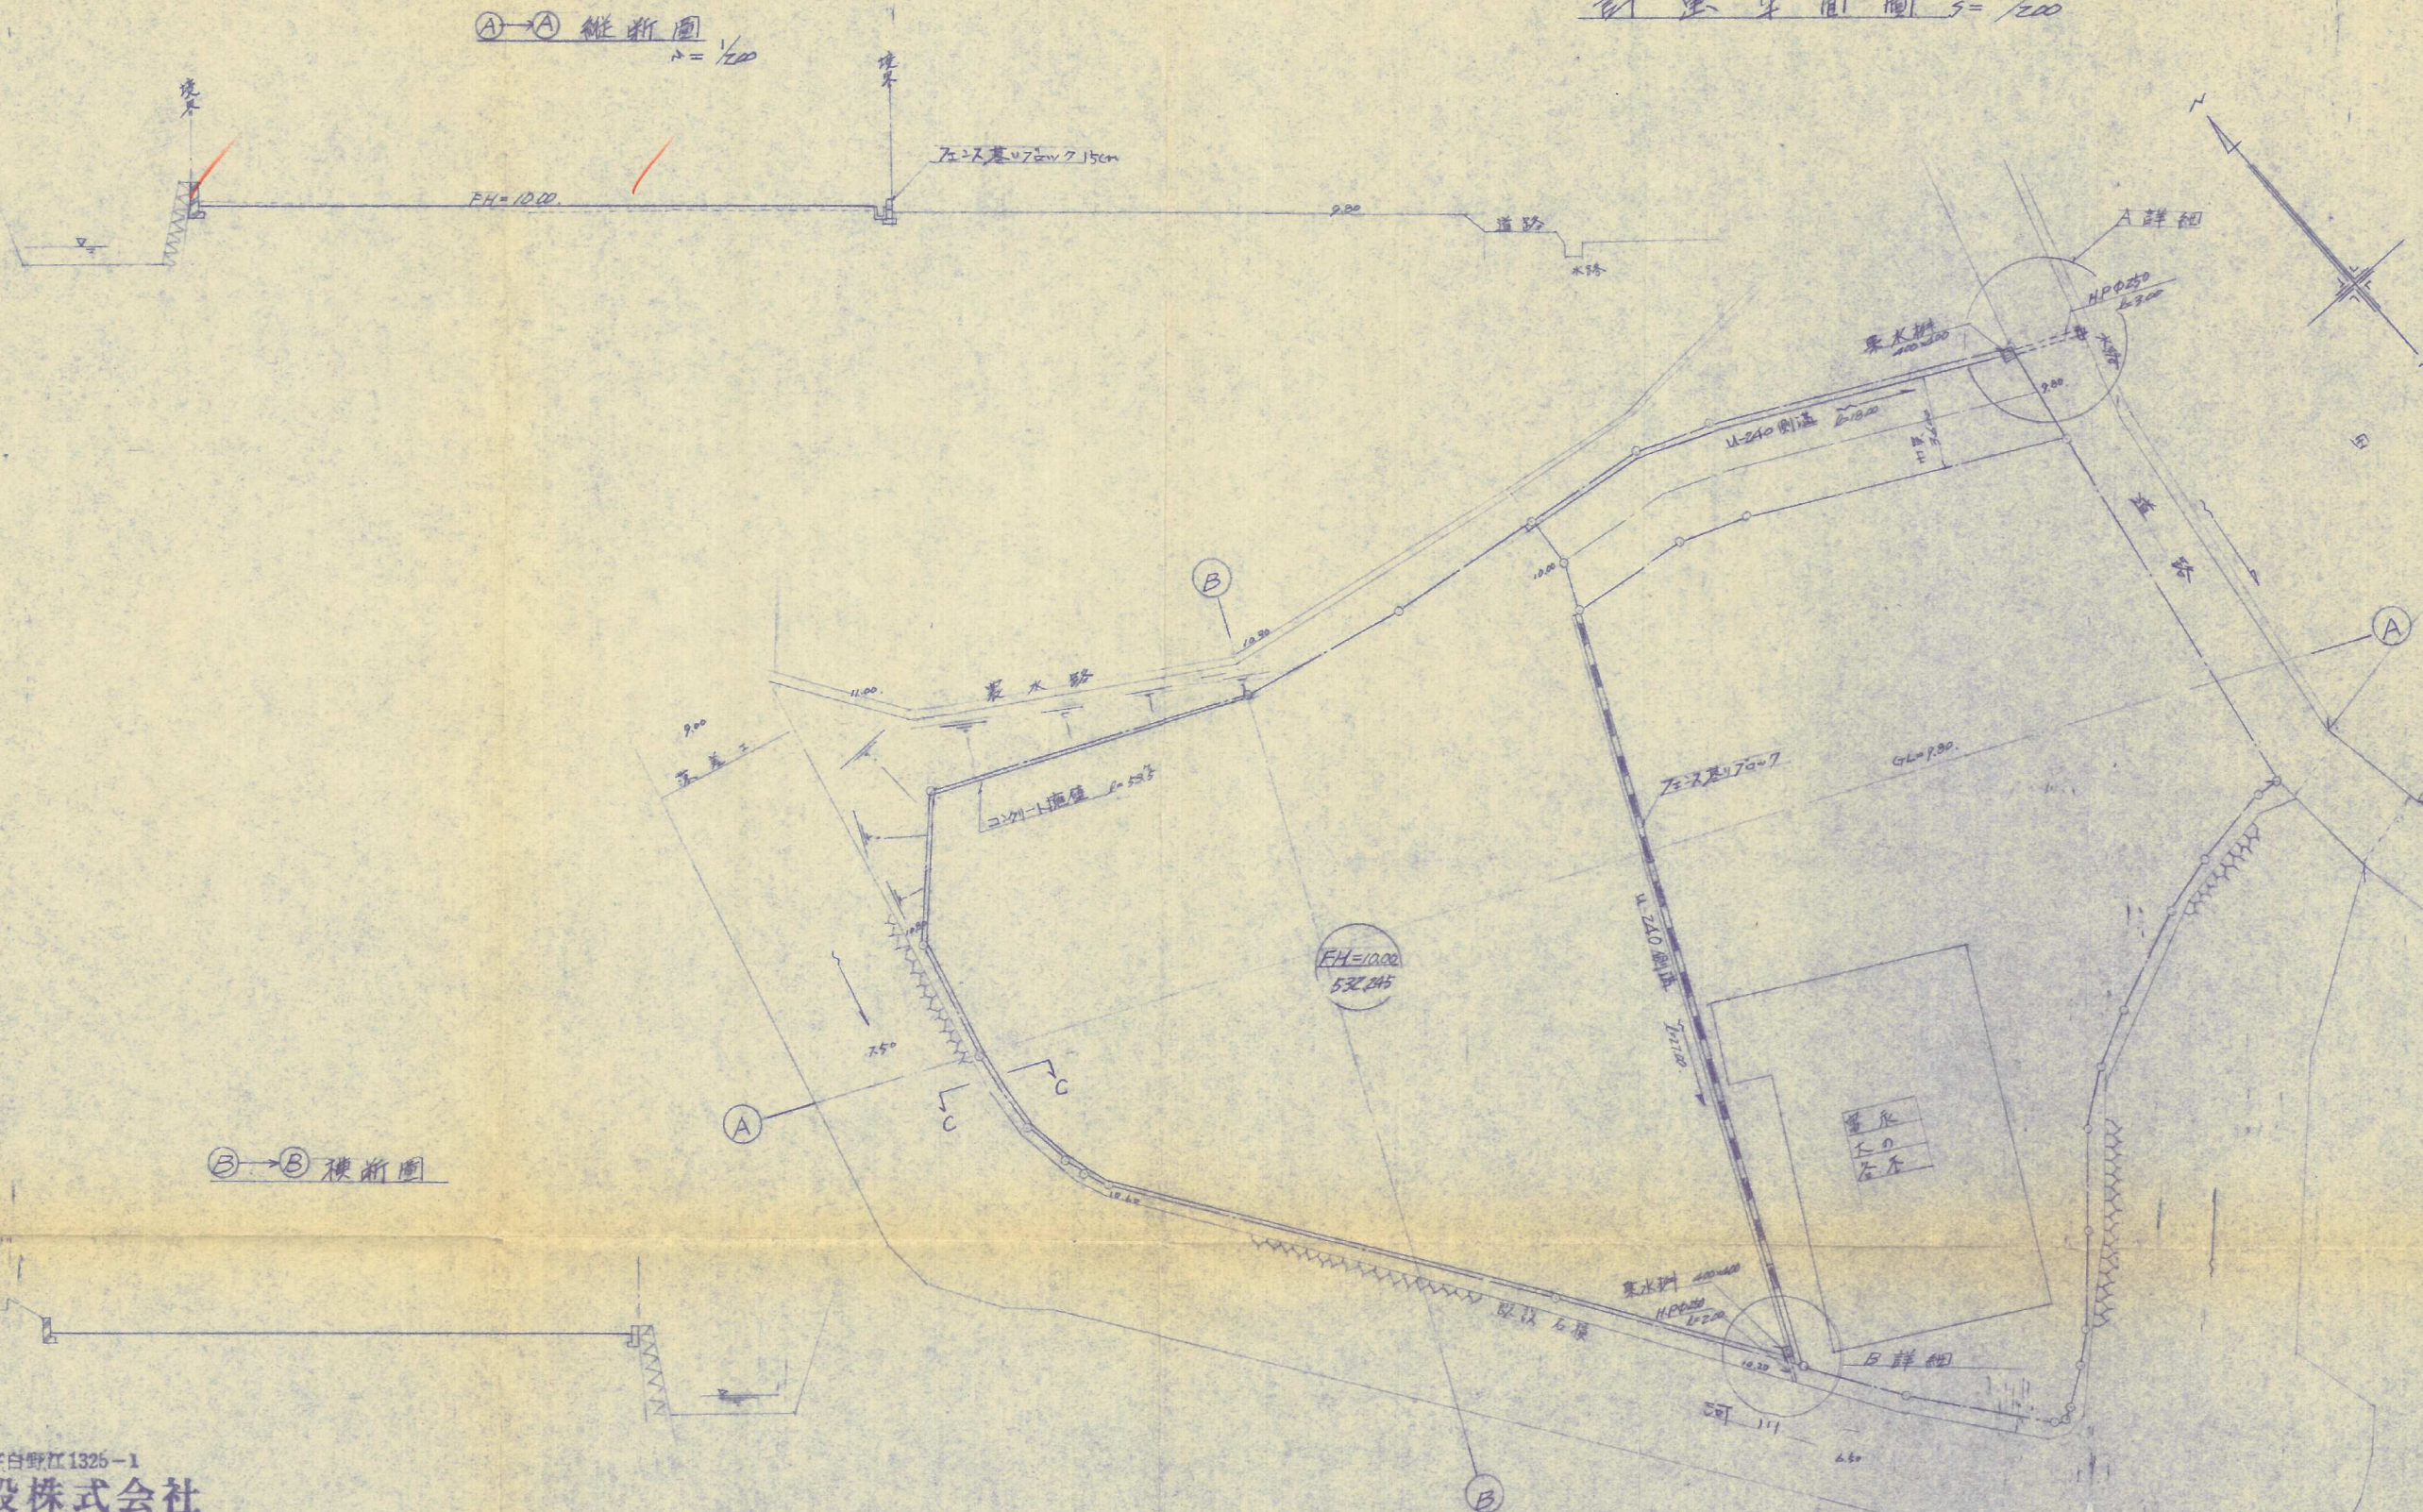

$B \rightarrow B$ 模析圖

北九州市門司区大字白野江1325-1
江中建設株式会社
代表取締役 田 中 長 敏
TEL 341-8504

50-9