
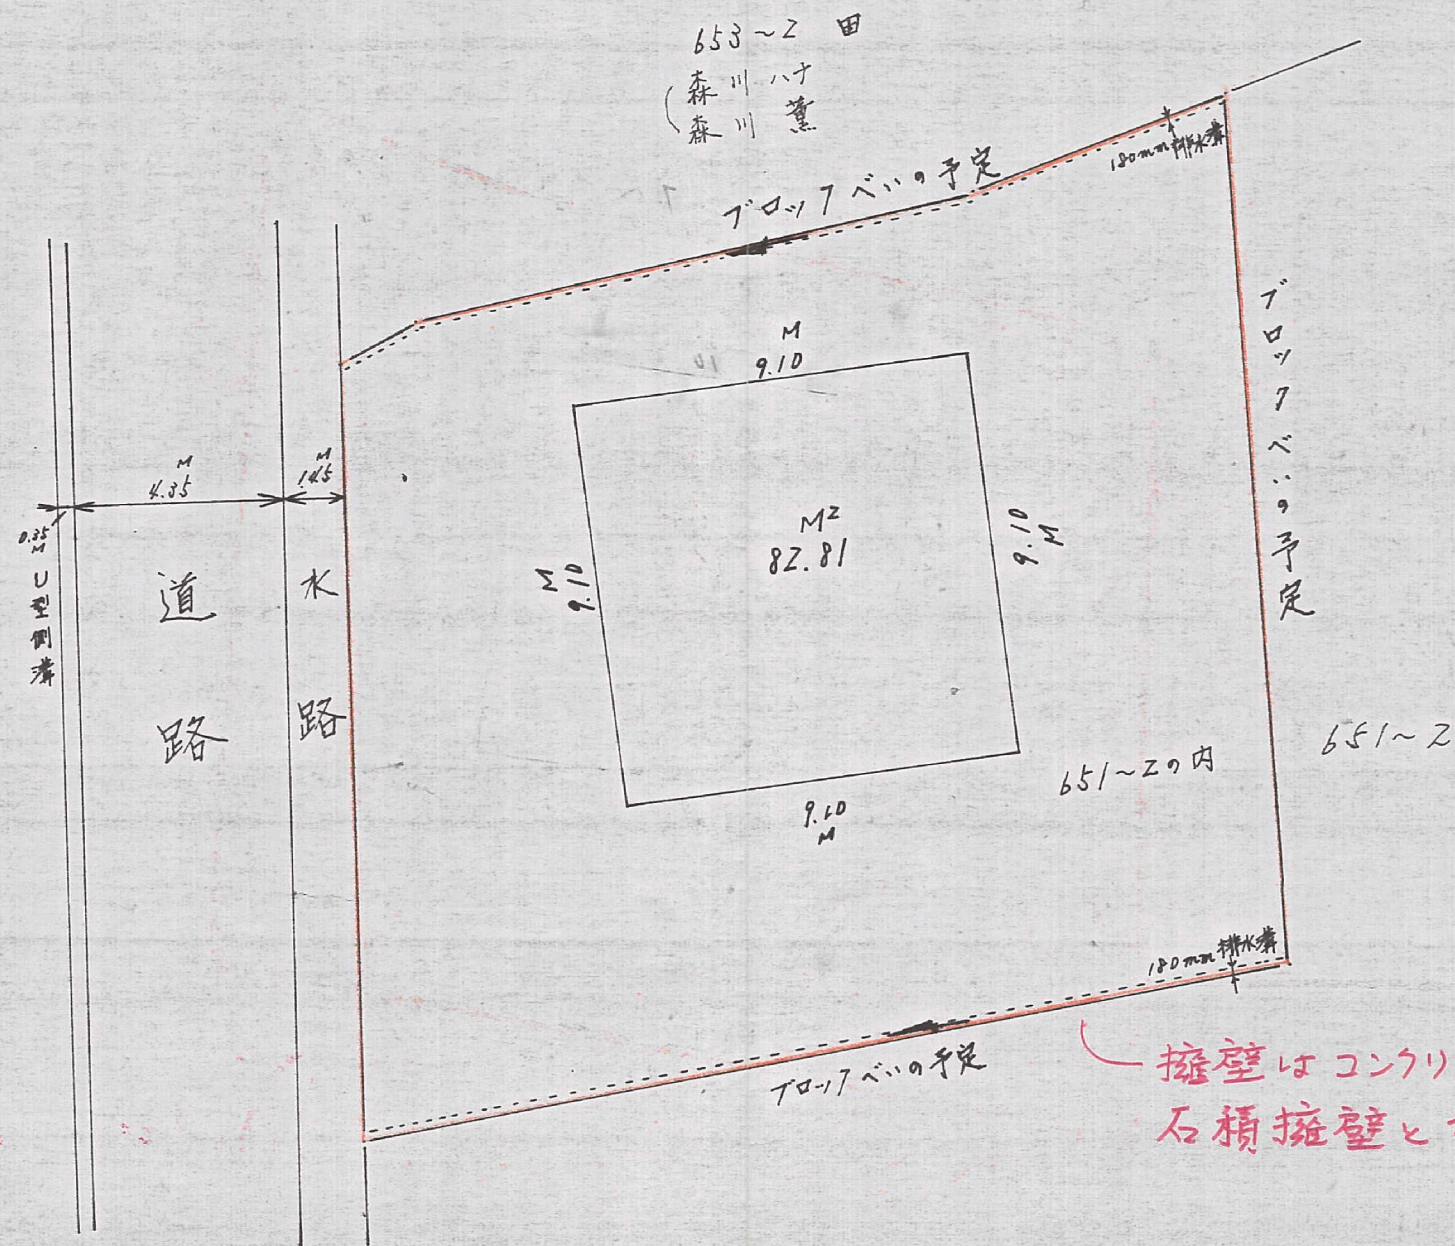


平面図

$$S = \frac{1}{200}$$

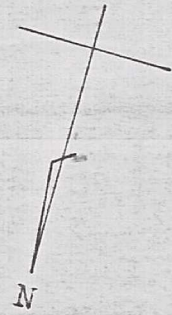

擁壁はコンクリート擁壁又は石積擁壁とすること。