



配置及排水計画図 1:300

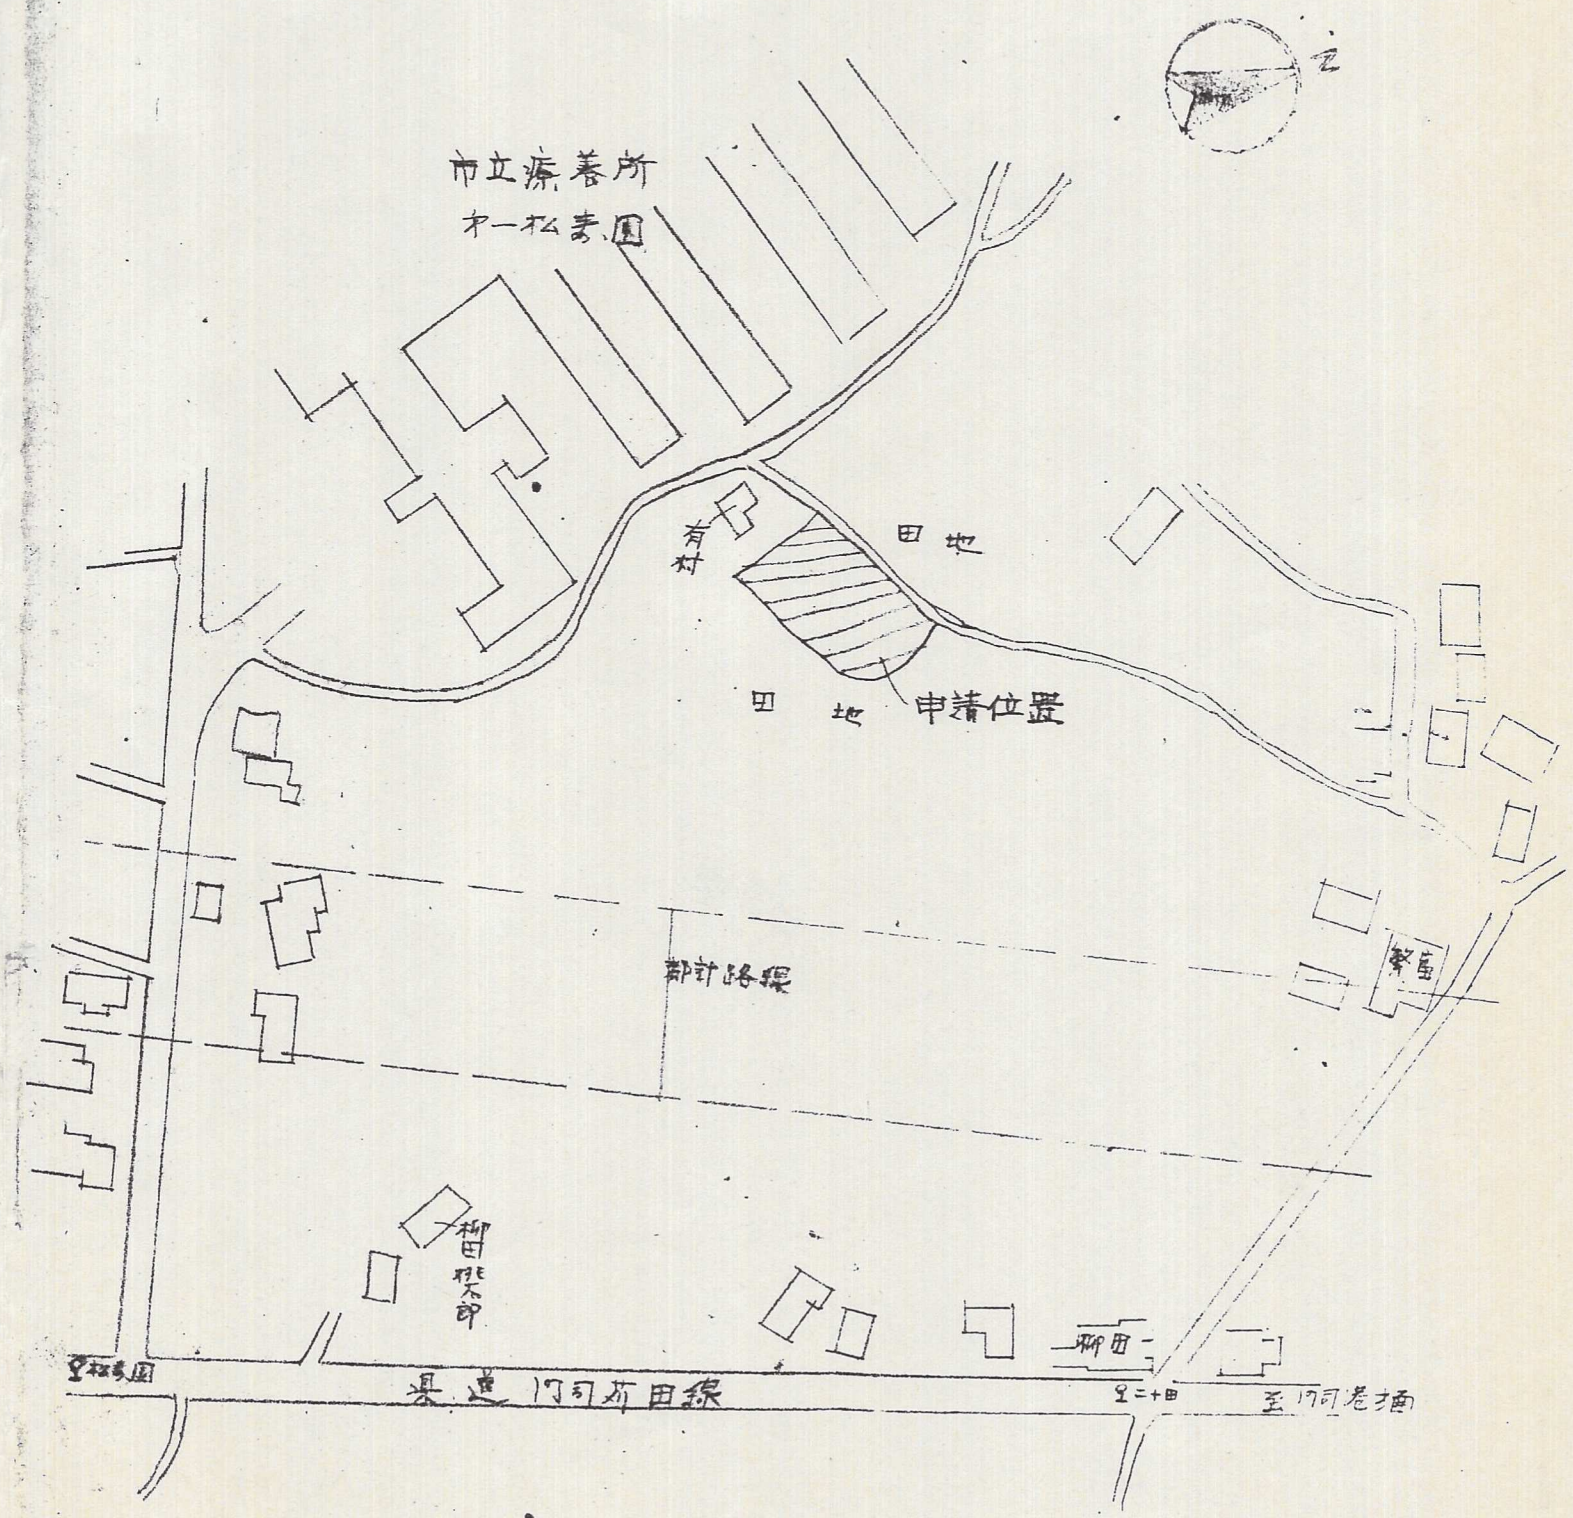

位置図

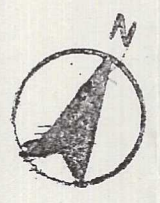