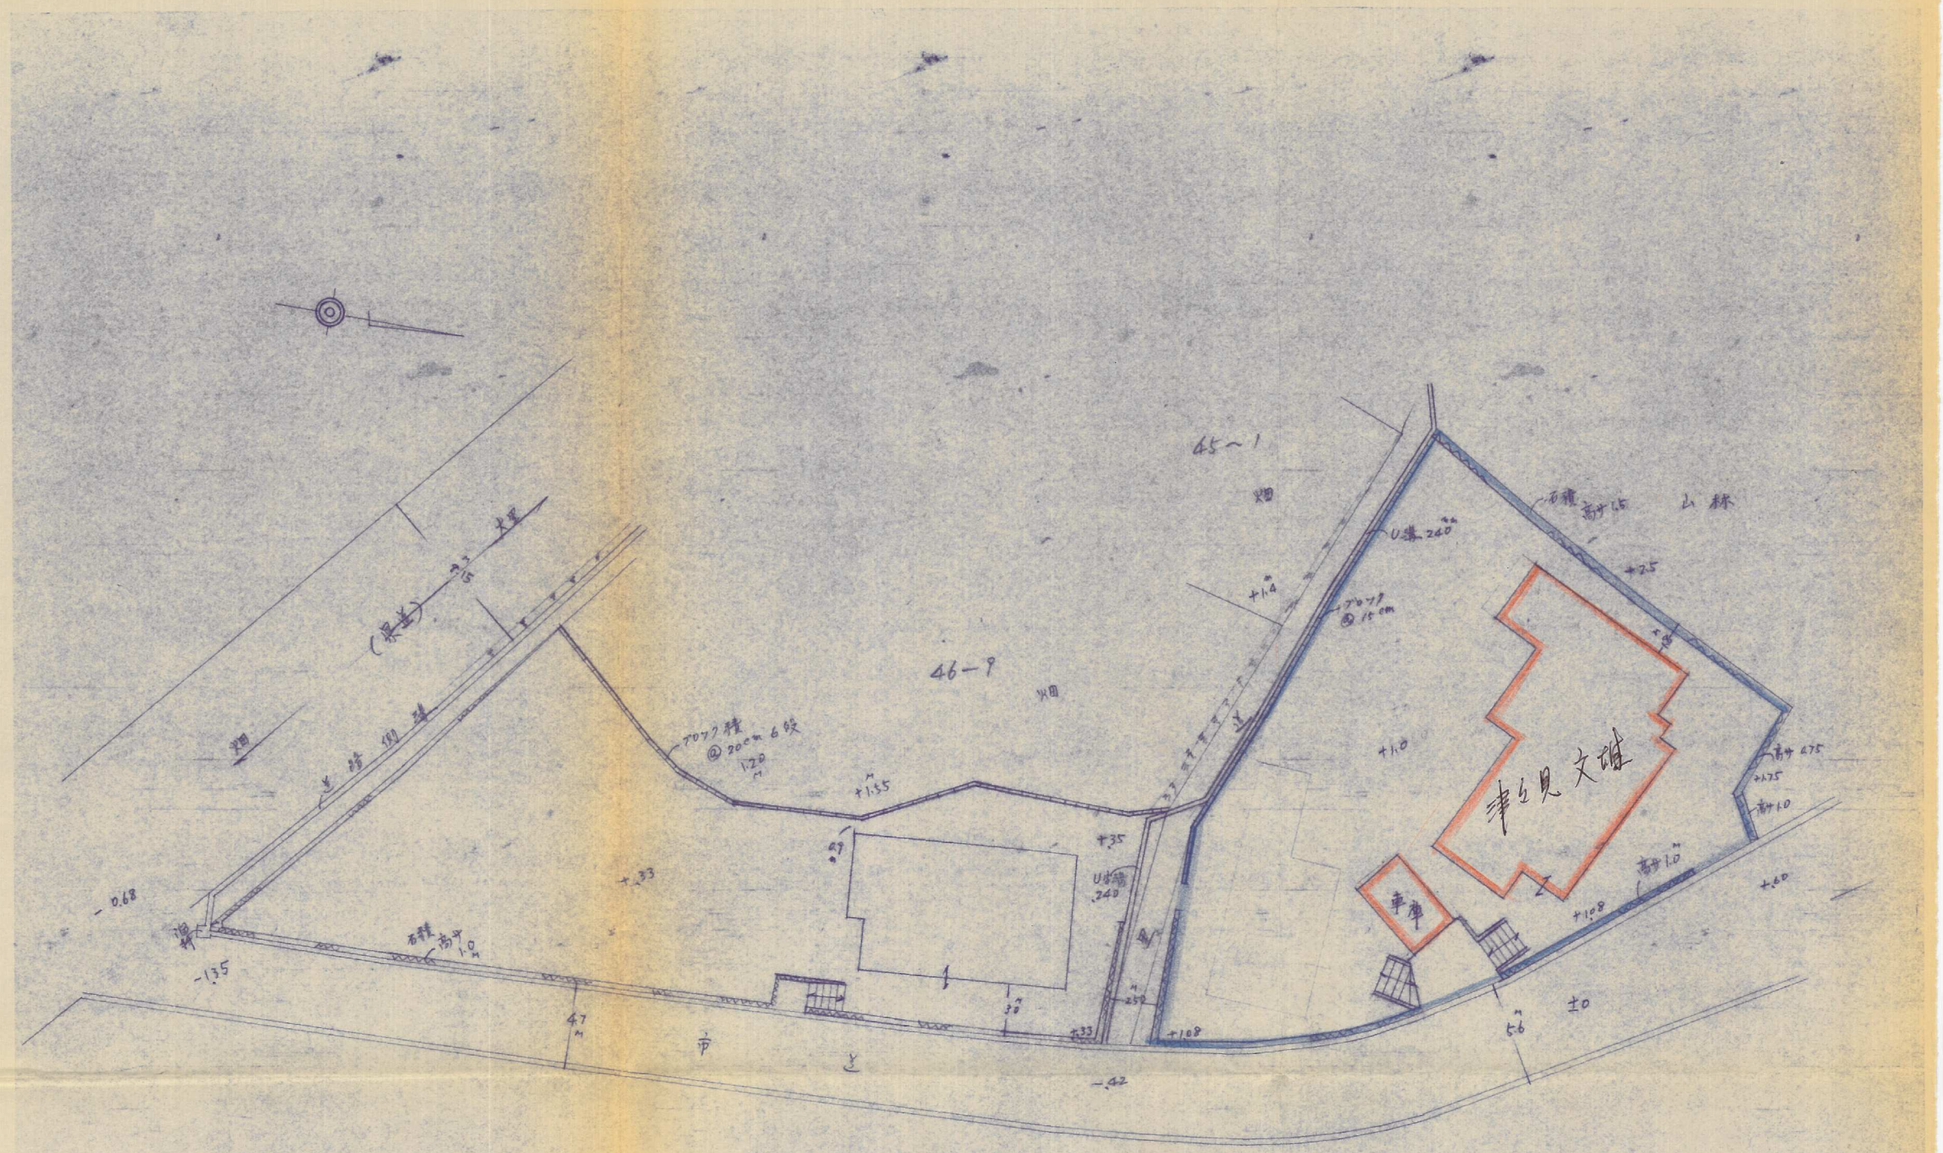

造成計画図

N 1:250

54－51
志賀事務所志賀文男