


敷地求積表

階	延四	距離	坪面積
イ	9.25	6.50	60.125
ロ	11.80	5.60	66.040
ハ	11.80	6.45	76.155
ニ	13.20	2.40	31.680
ホ	18.00	1.60	28.800
ヘ	20.70	1.00	20.700
ト	23.00	10.95	251.850
チ	25.60	3.90	99.840
リ	37.05	6.56	243.332
ヌ	30.80	16.00	492.800
ル	16.50	4.10	67.650
レ	13.40	3.00	40.200
ロ	9.10	2.70	24.570
ハ	6.75	3.15	21.112
計			1474.571
			737.2857

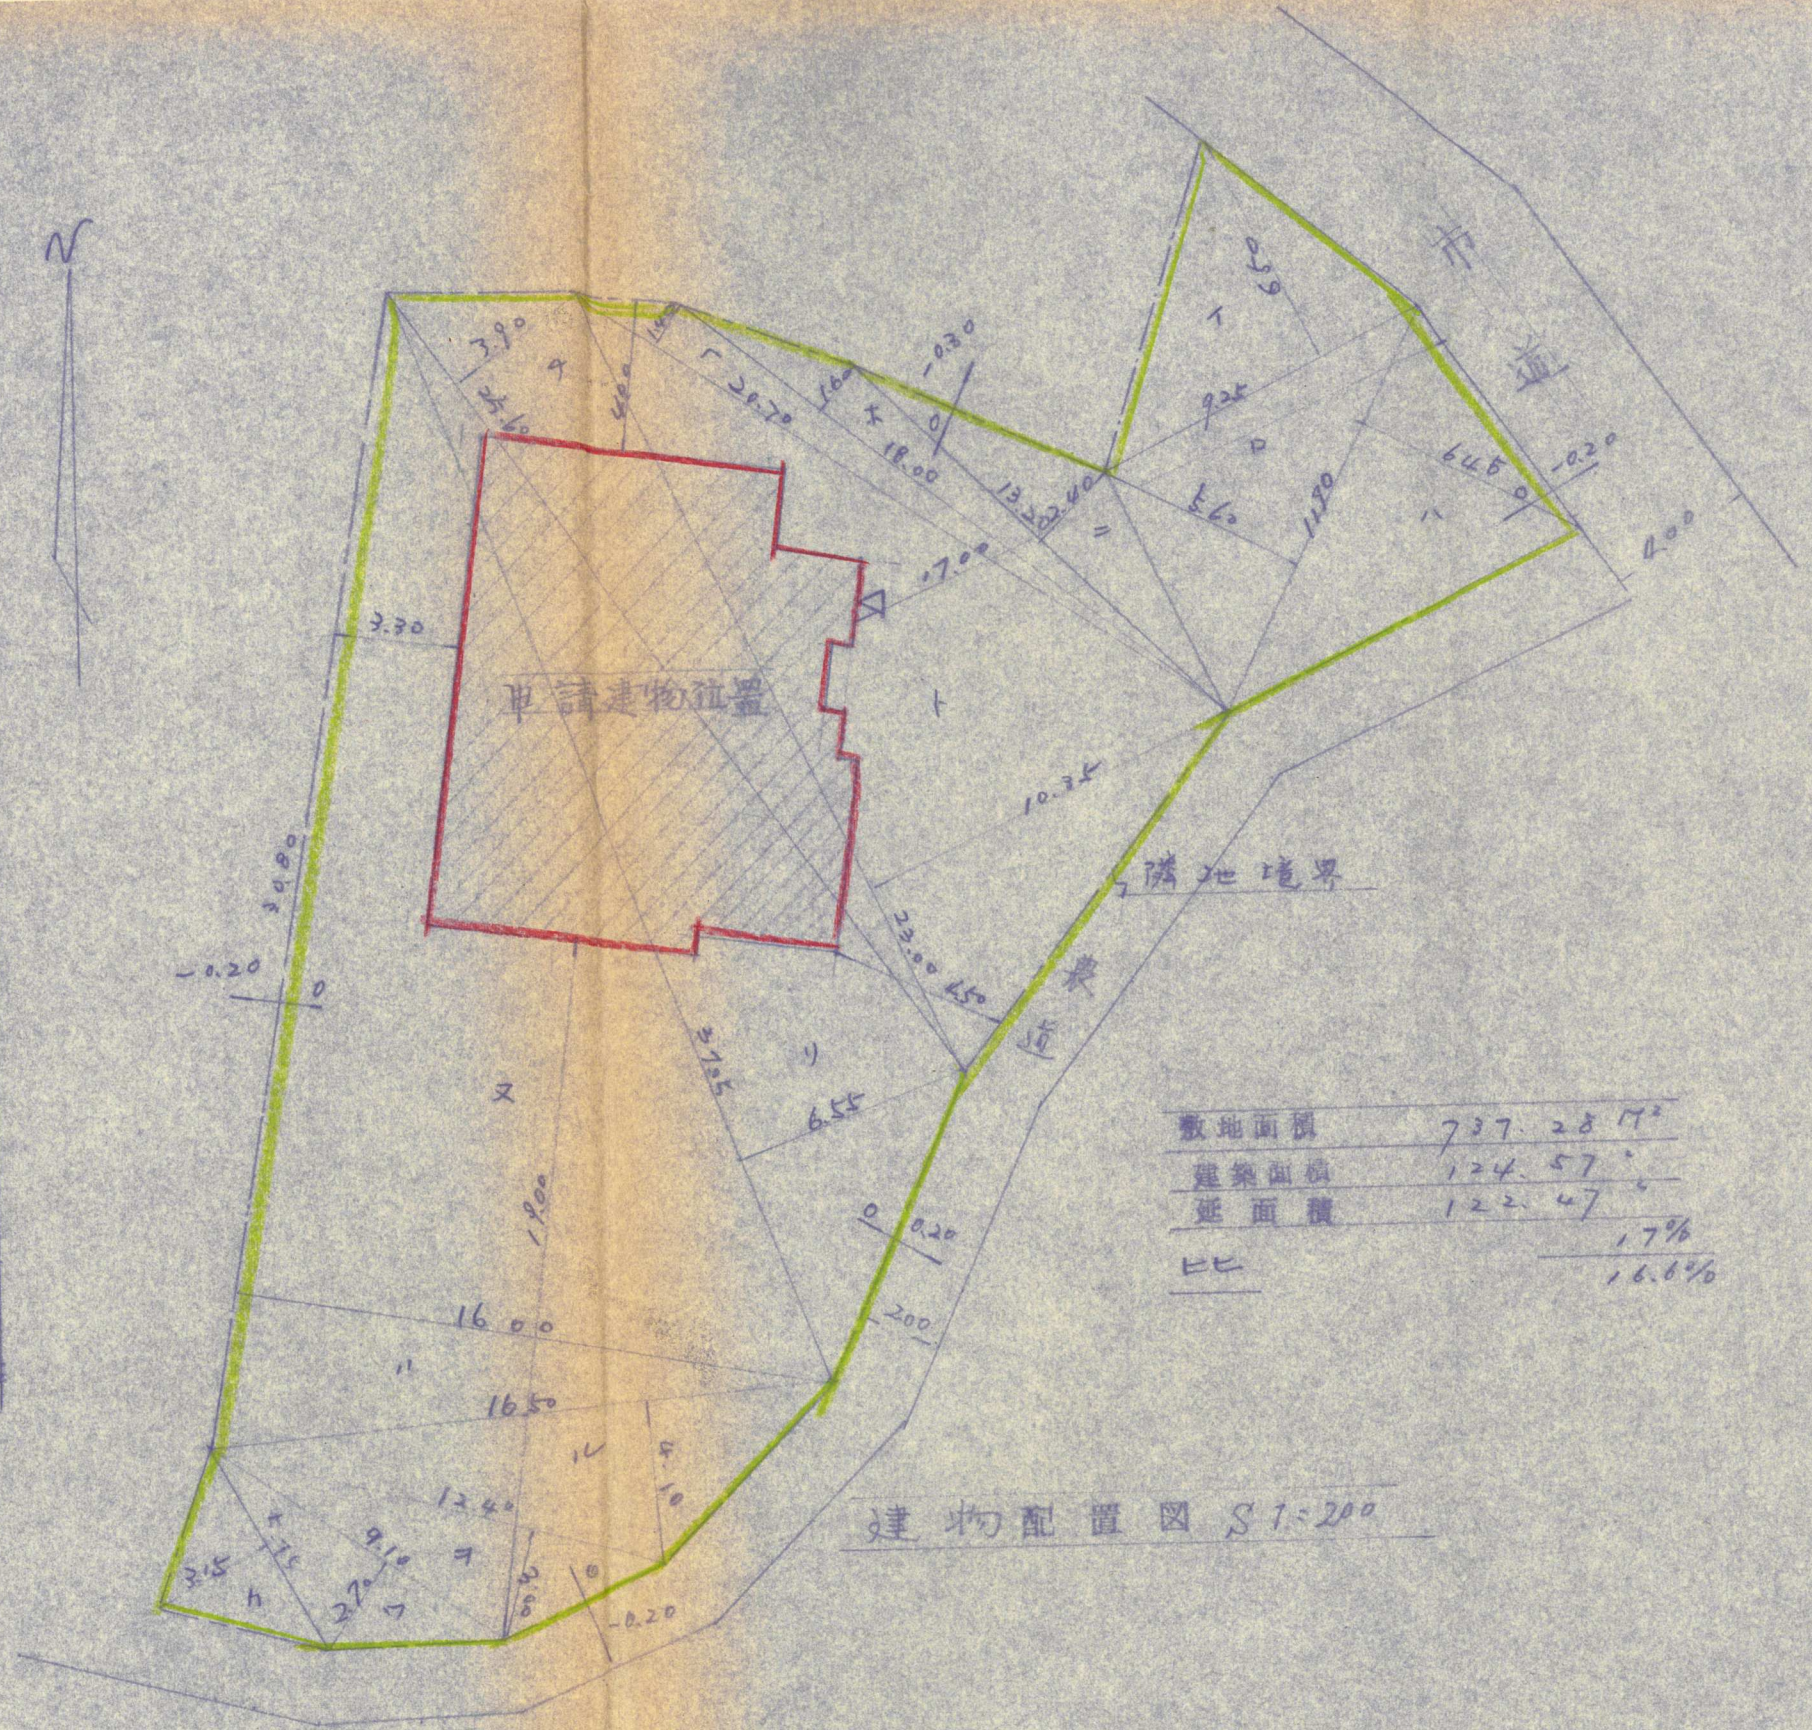

敷地面積	737.28 m ²
建築面積	124.57
延面積	122.47
比率	1.7%
	16.6%

建物配置図 S 1:200