


現況図 平面図 計画図

1/300

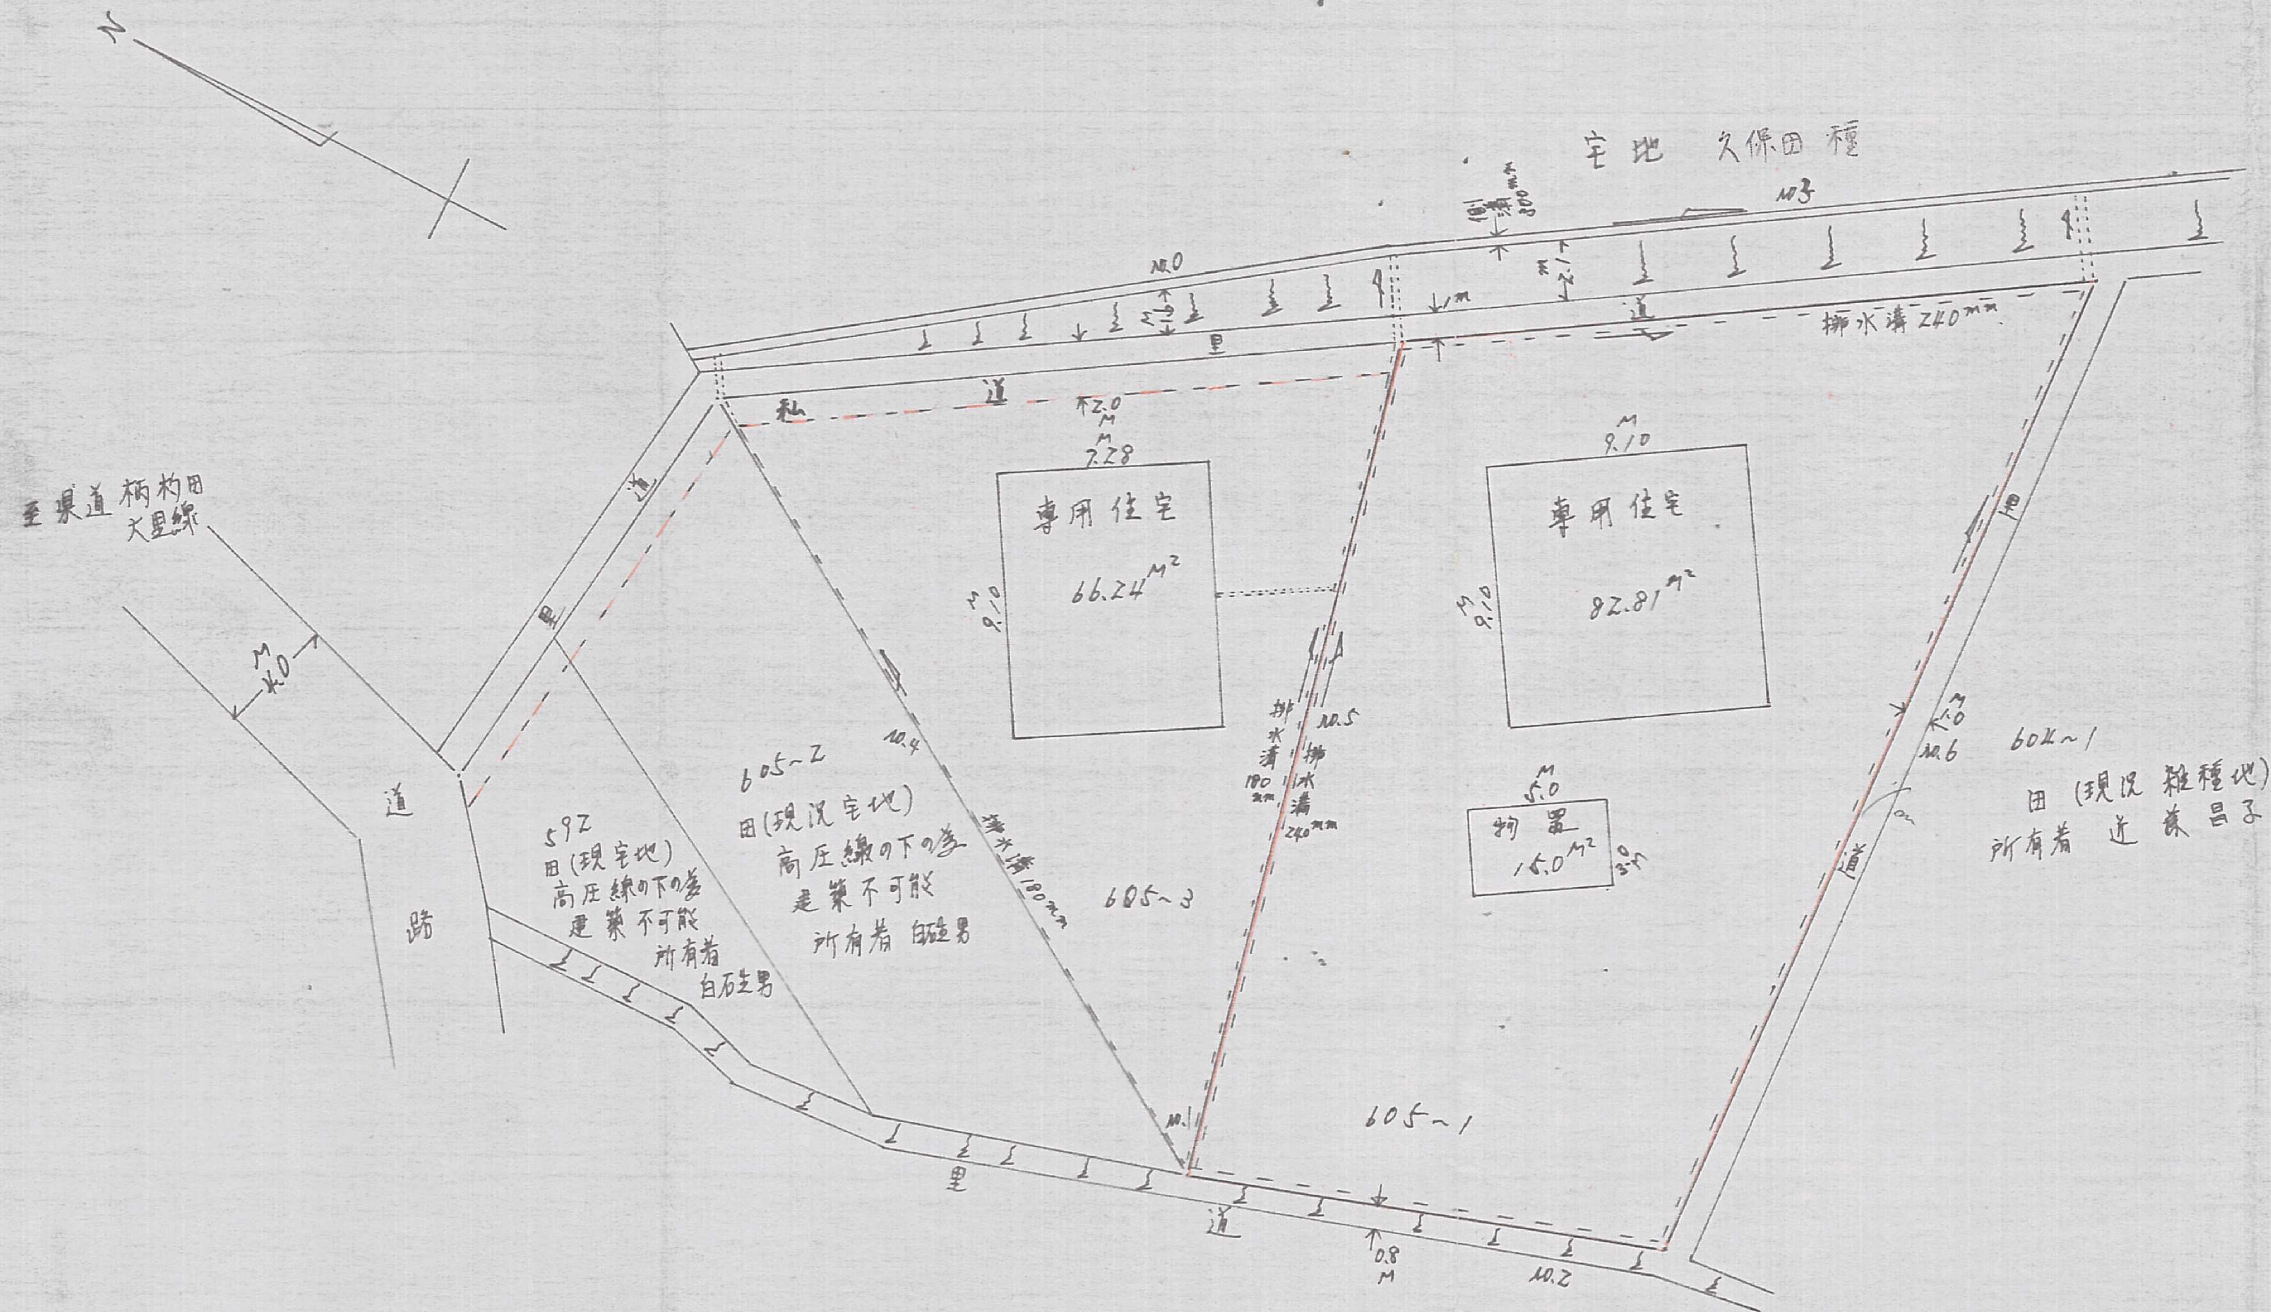

土地家屋調査士 田村常雄

北九州市門司区広石一丁目番地四号