現況平面図 計画平面図

S — 1/200

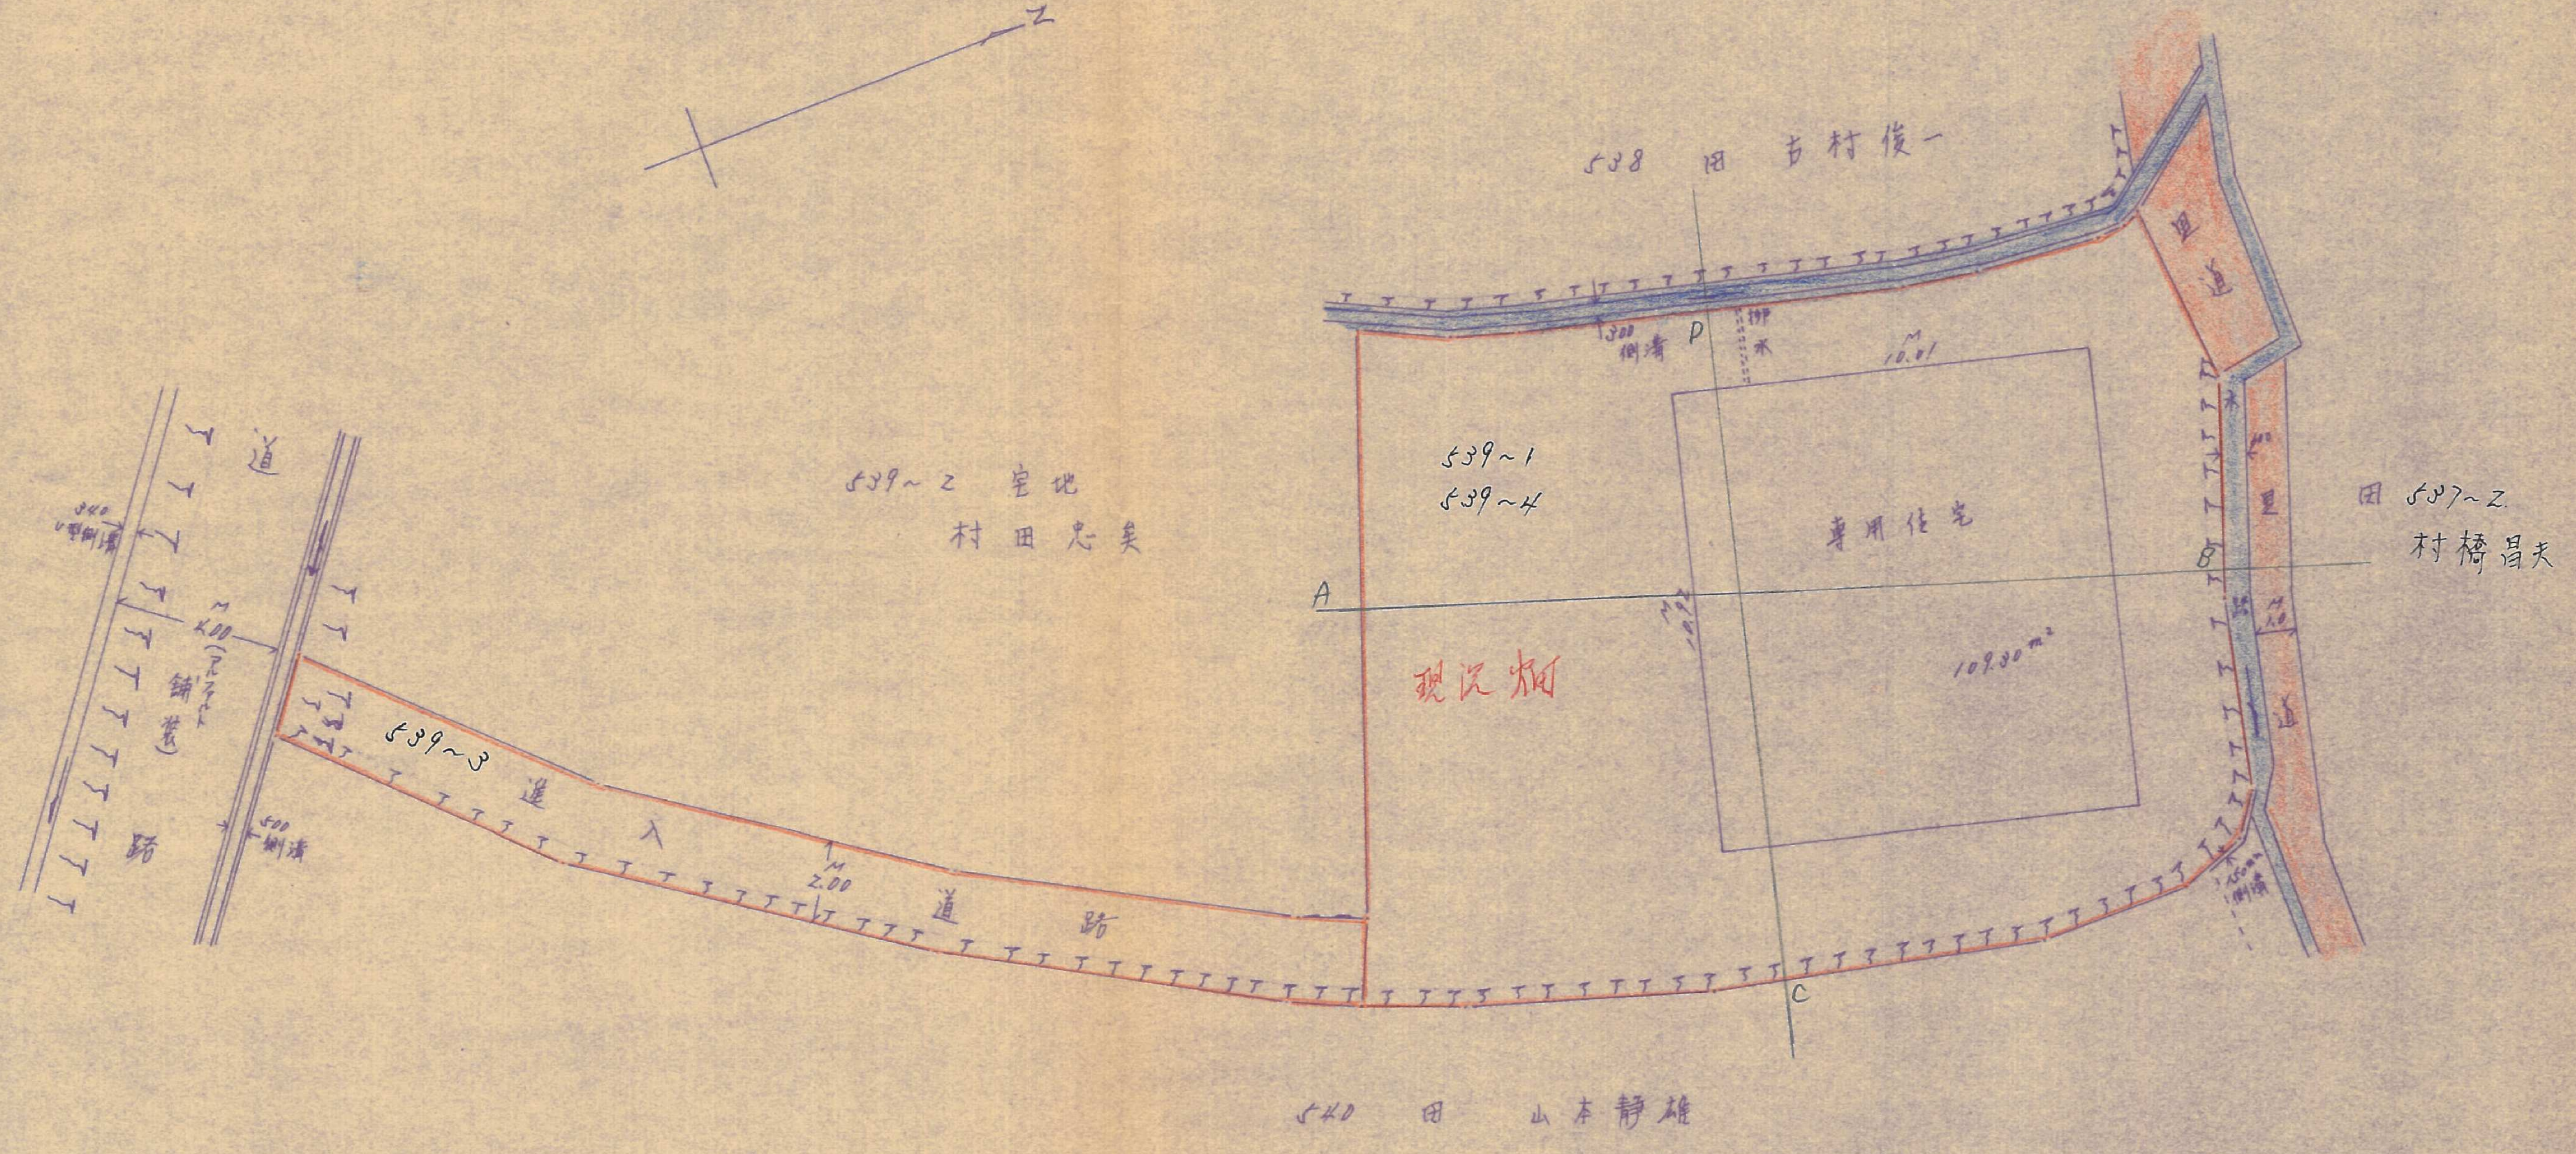

N
道
舗装
路
340 U型側溝
4.00 (アスファルト)
500 側溝
539~3
進入道路
2.00
539~2 宅地
村田忠美
538 田 古村俊一
300 側溝
P
排水
10.01
539~1
539~4
専用住宅
109.80 m²
現況畑
A
B
C
里道
田 537~2
村橋昌夫
1.0
150mm 側溝
540 田 山本静雄

51-1