



# 計画平面図

S=1:100

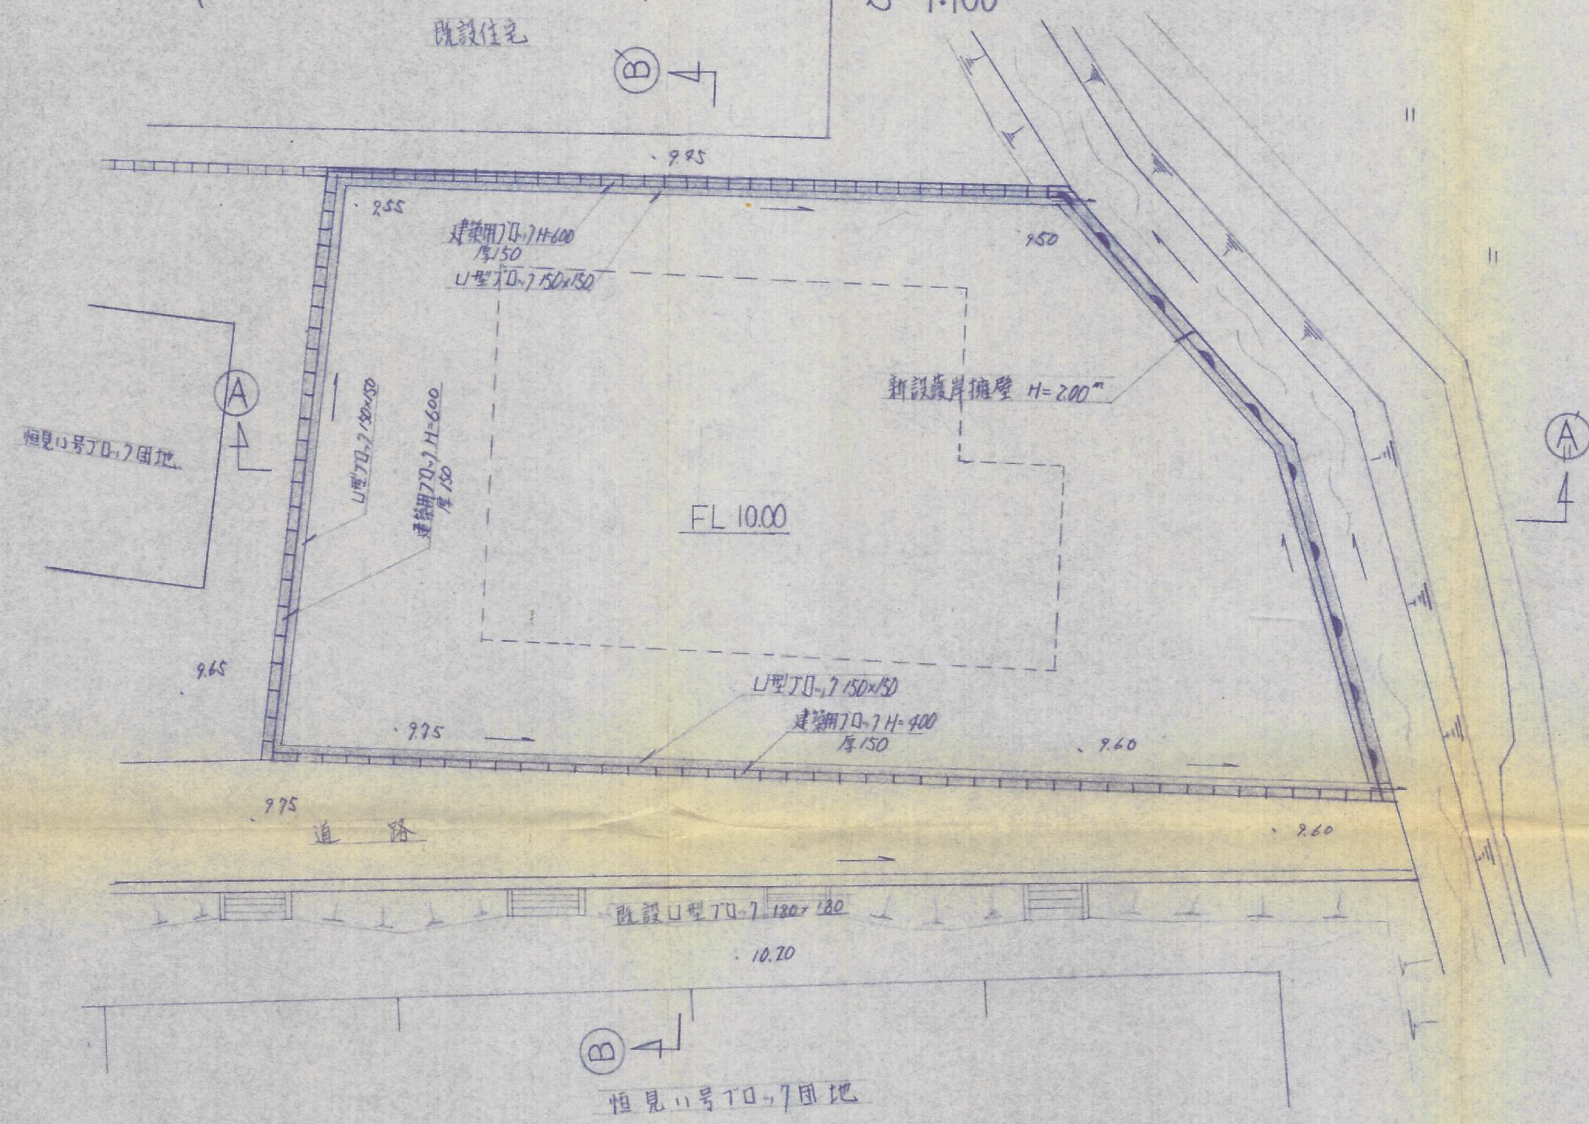

# 求積図


S=1:100

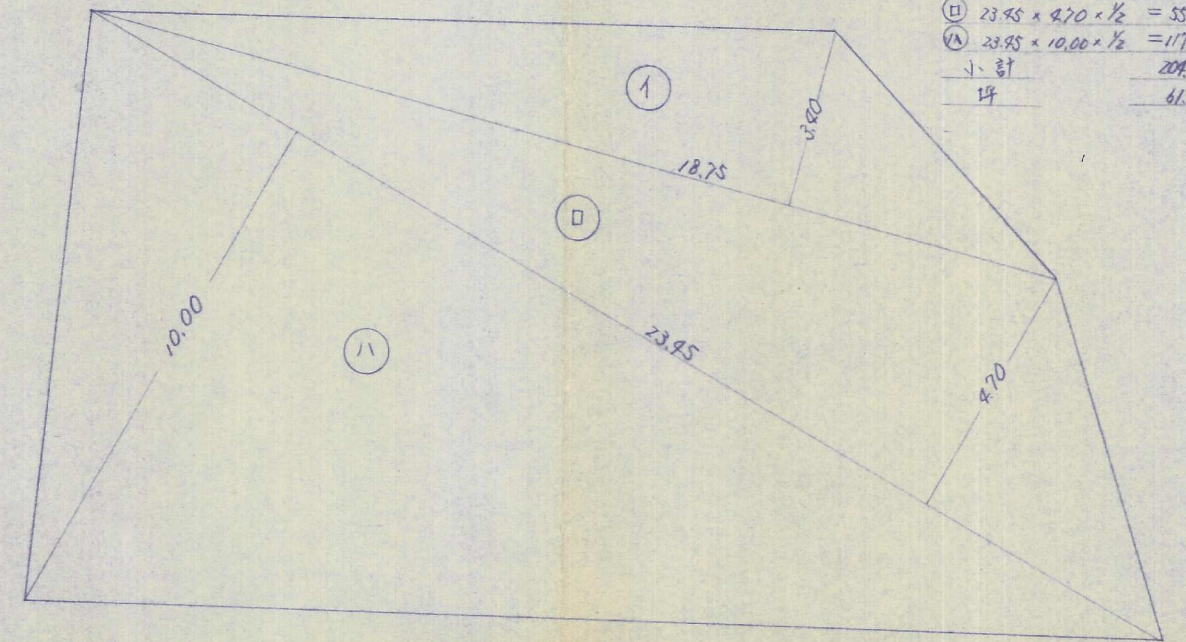

## 求積表


①	$18.75 \times 2.40 \times \frac{1}{2}$	$= 31.875$
②	$23.95 \times 4.70 \times \frac{1}{2}$	$= 55.1075$
③	$23.95 \times 10.00 \times \frac{1}{2}$	$= 117.25$
小計		$204.2325$
坪		$61.78$

# 構造図

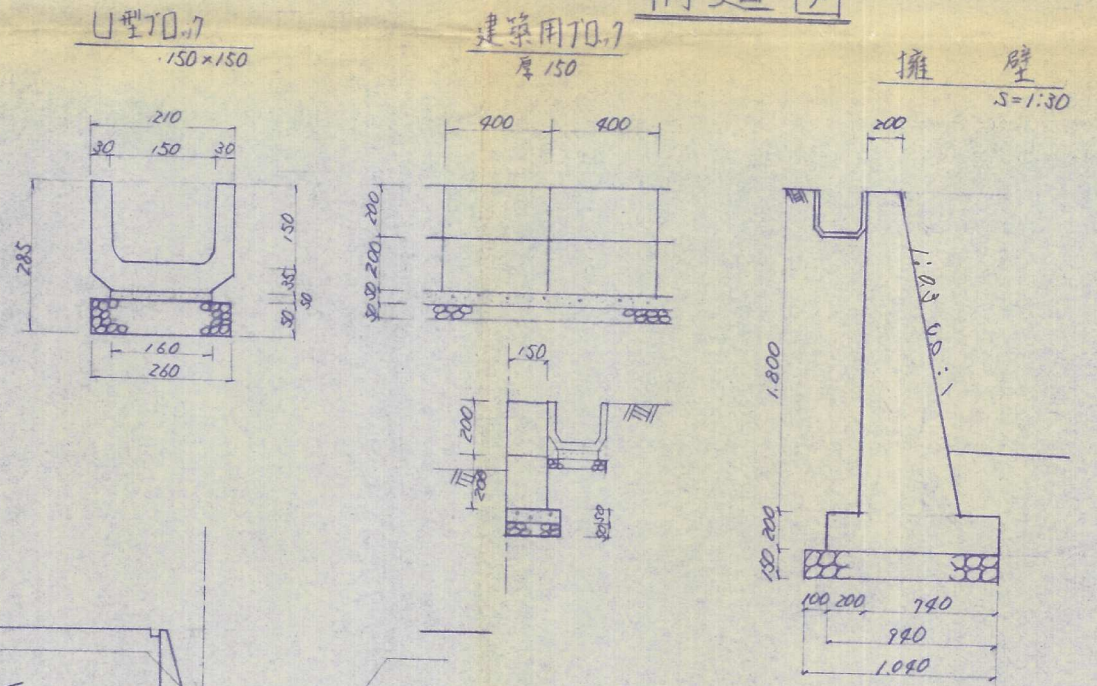


# 断面図

S=1:100

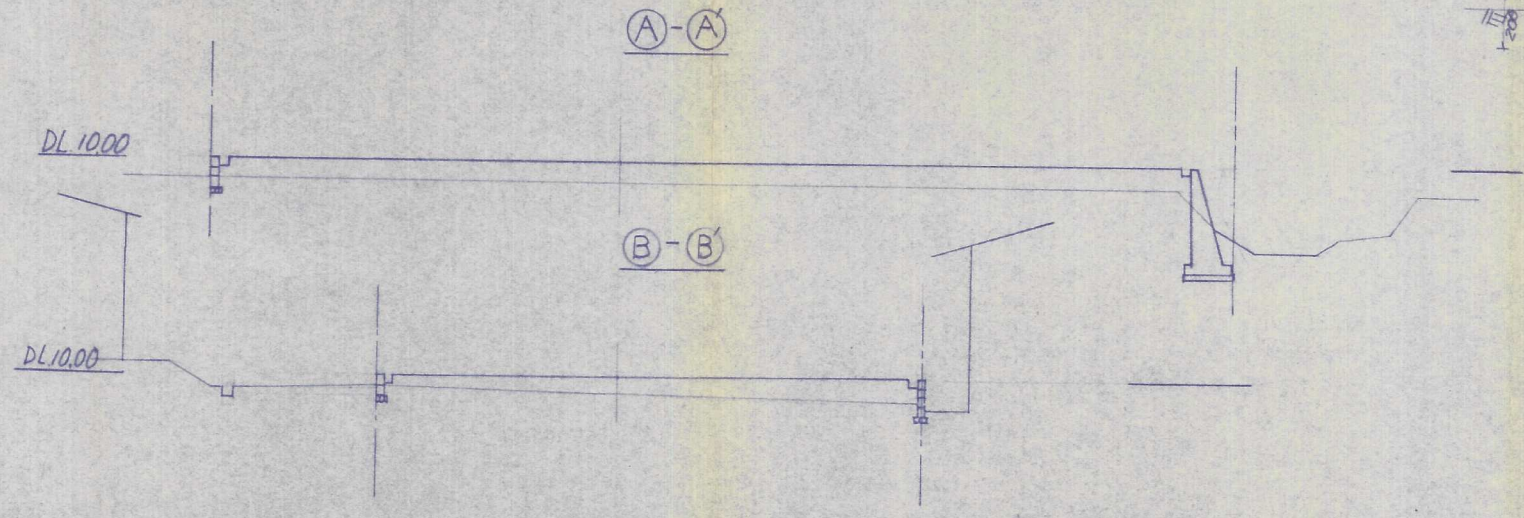

# 字図

北九州市門司区恒見字荒巻

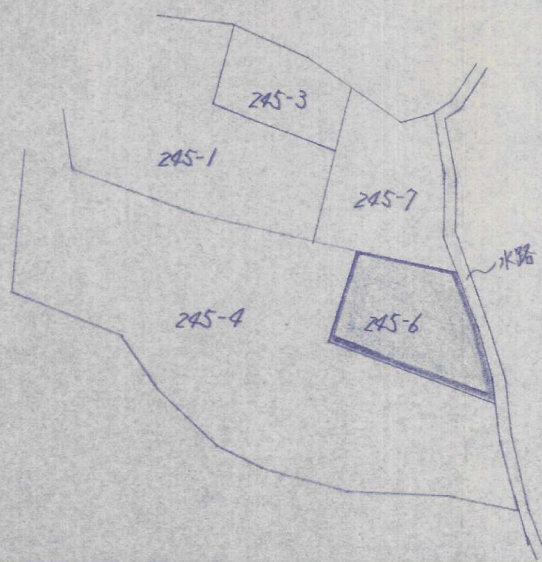

施工場所	北九州市門司区恒見字荒巻 245-6
図名	字図・計画平面図・構造図 求積図・断面図
設計	北九州市小倉北区堅町2丁目2番8号 <b>太平開発株式会社</b> 電話(591)2470番