
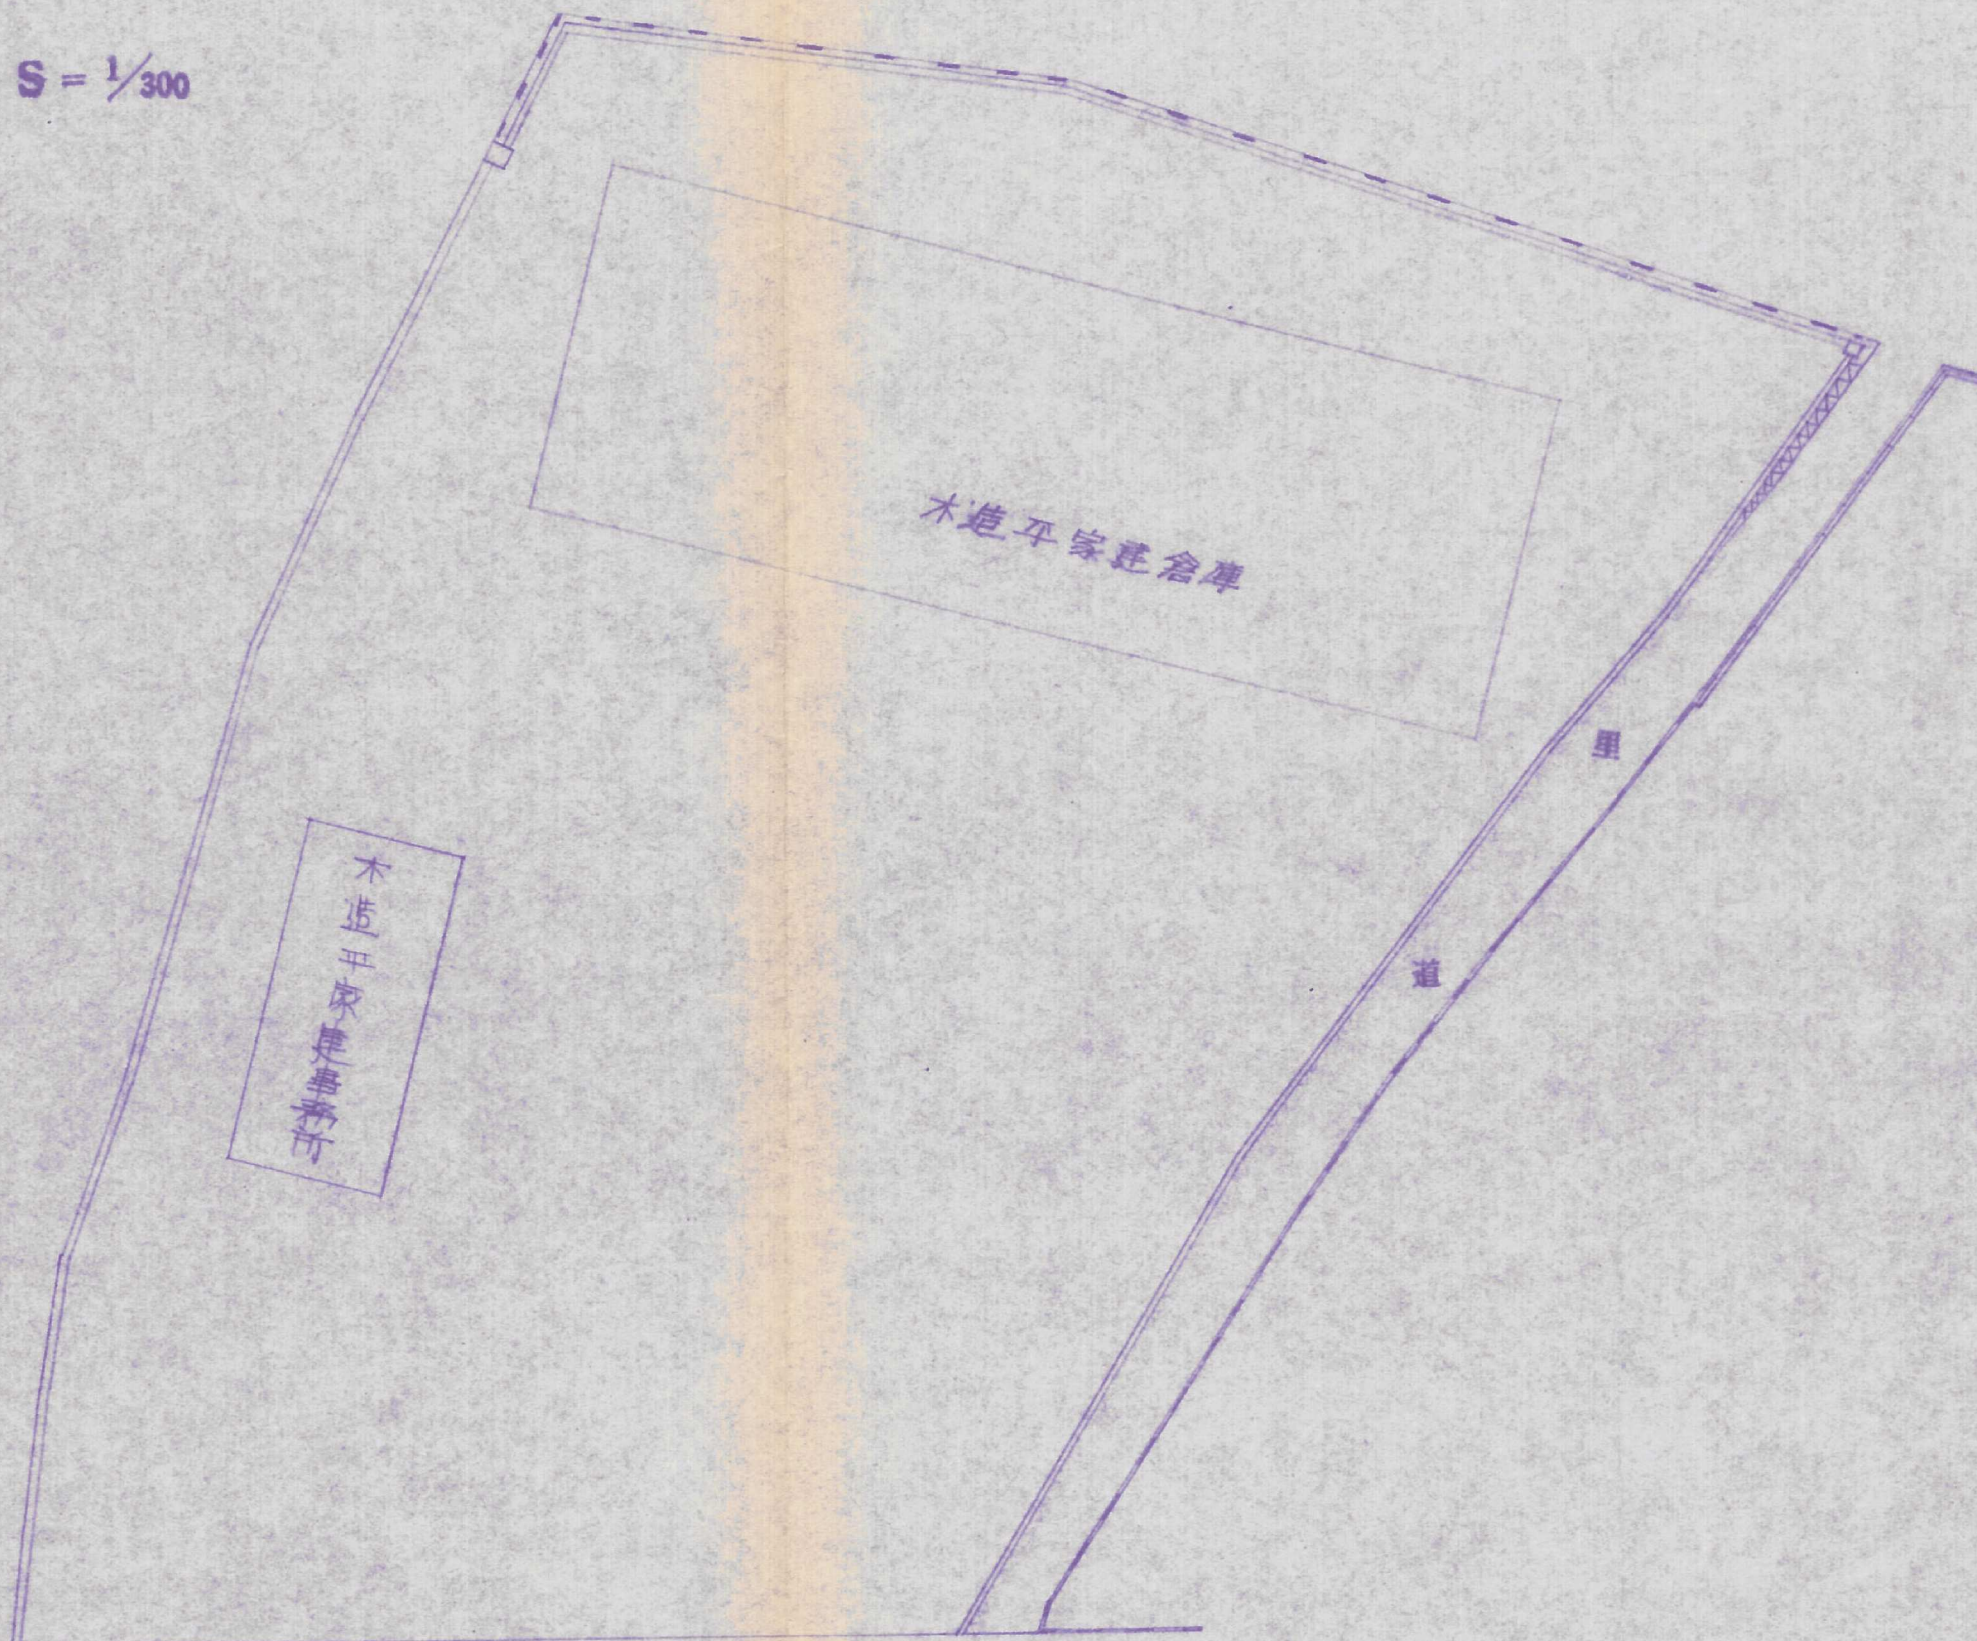


建物計画平面図 S = 1/300

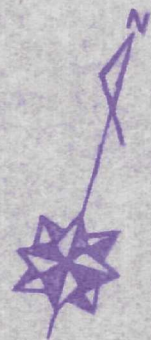

北
西

道

路

北九州市小倉北区堅町1丁目7番15号
花田測量登記事務所
土地家屋
調査士 花田 浩 睦
TEL 561-2903

50-45