


建築物配置図
擁壁・排水系統図 $S^I/300$

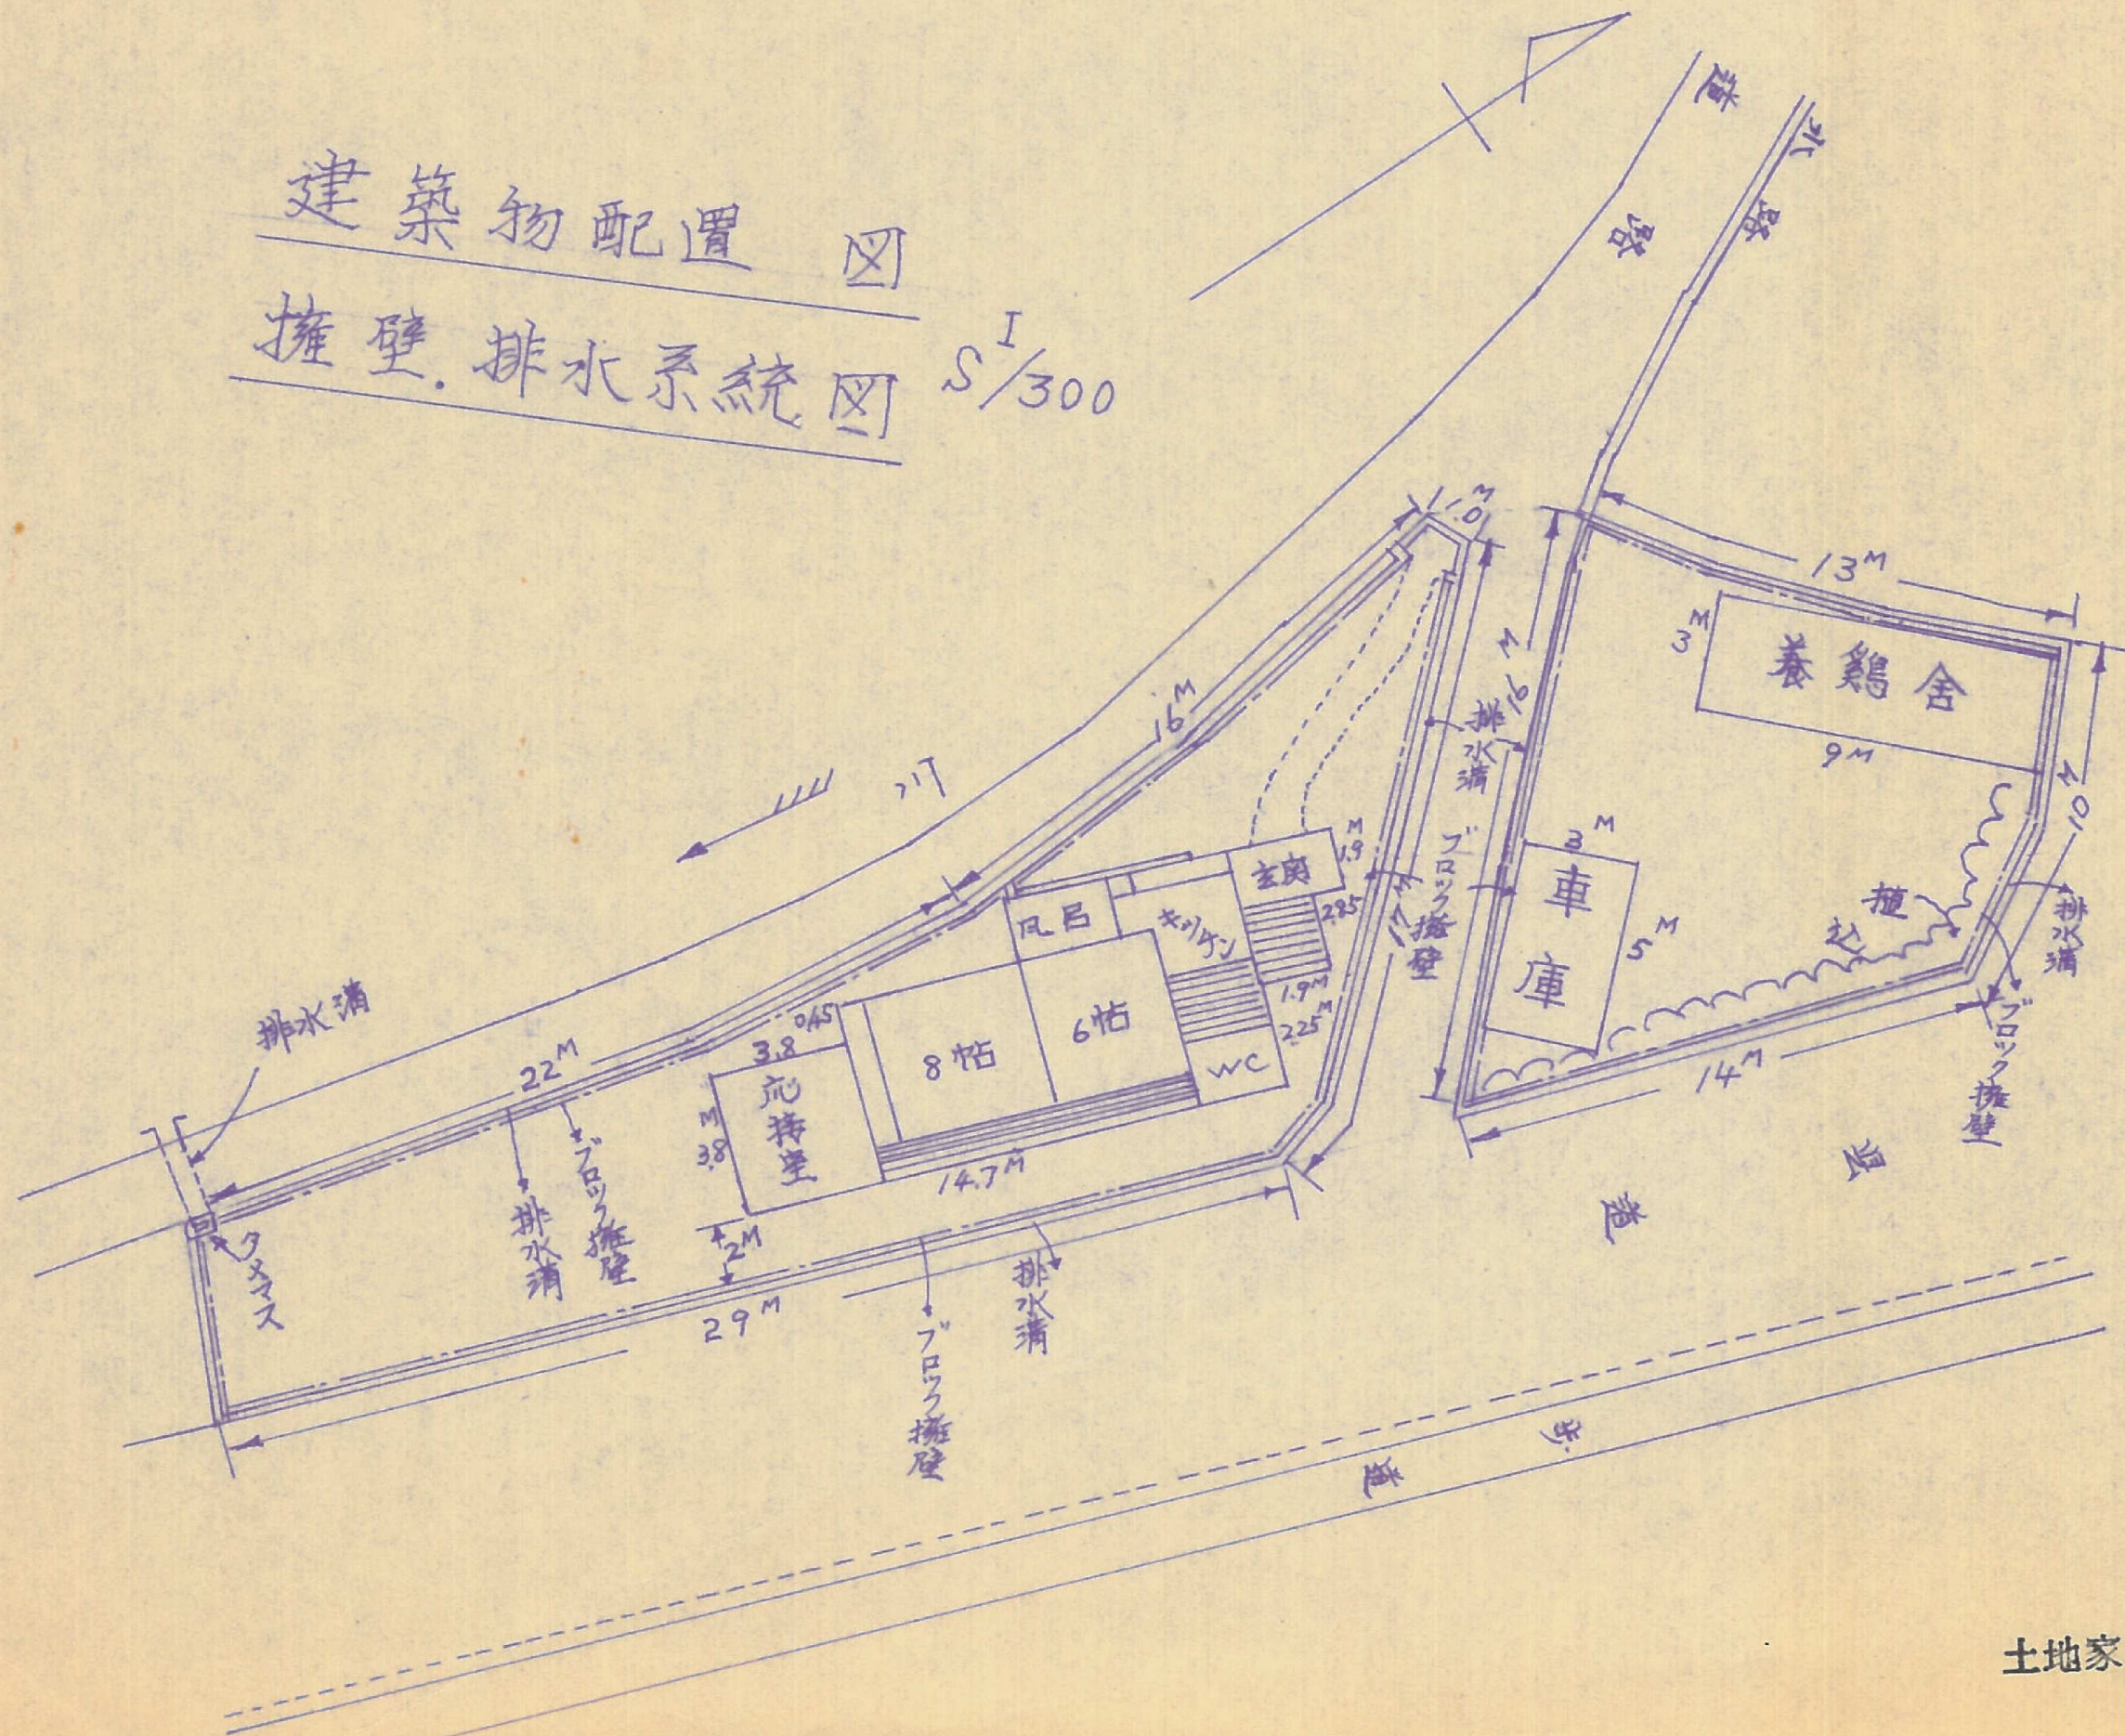

50-38