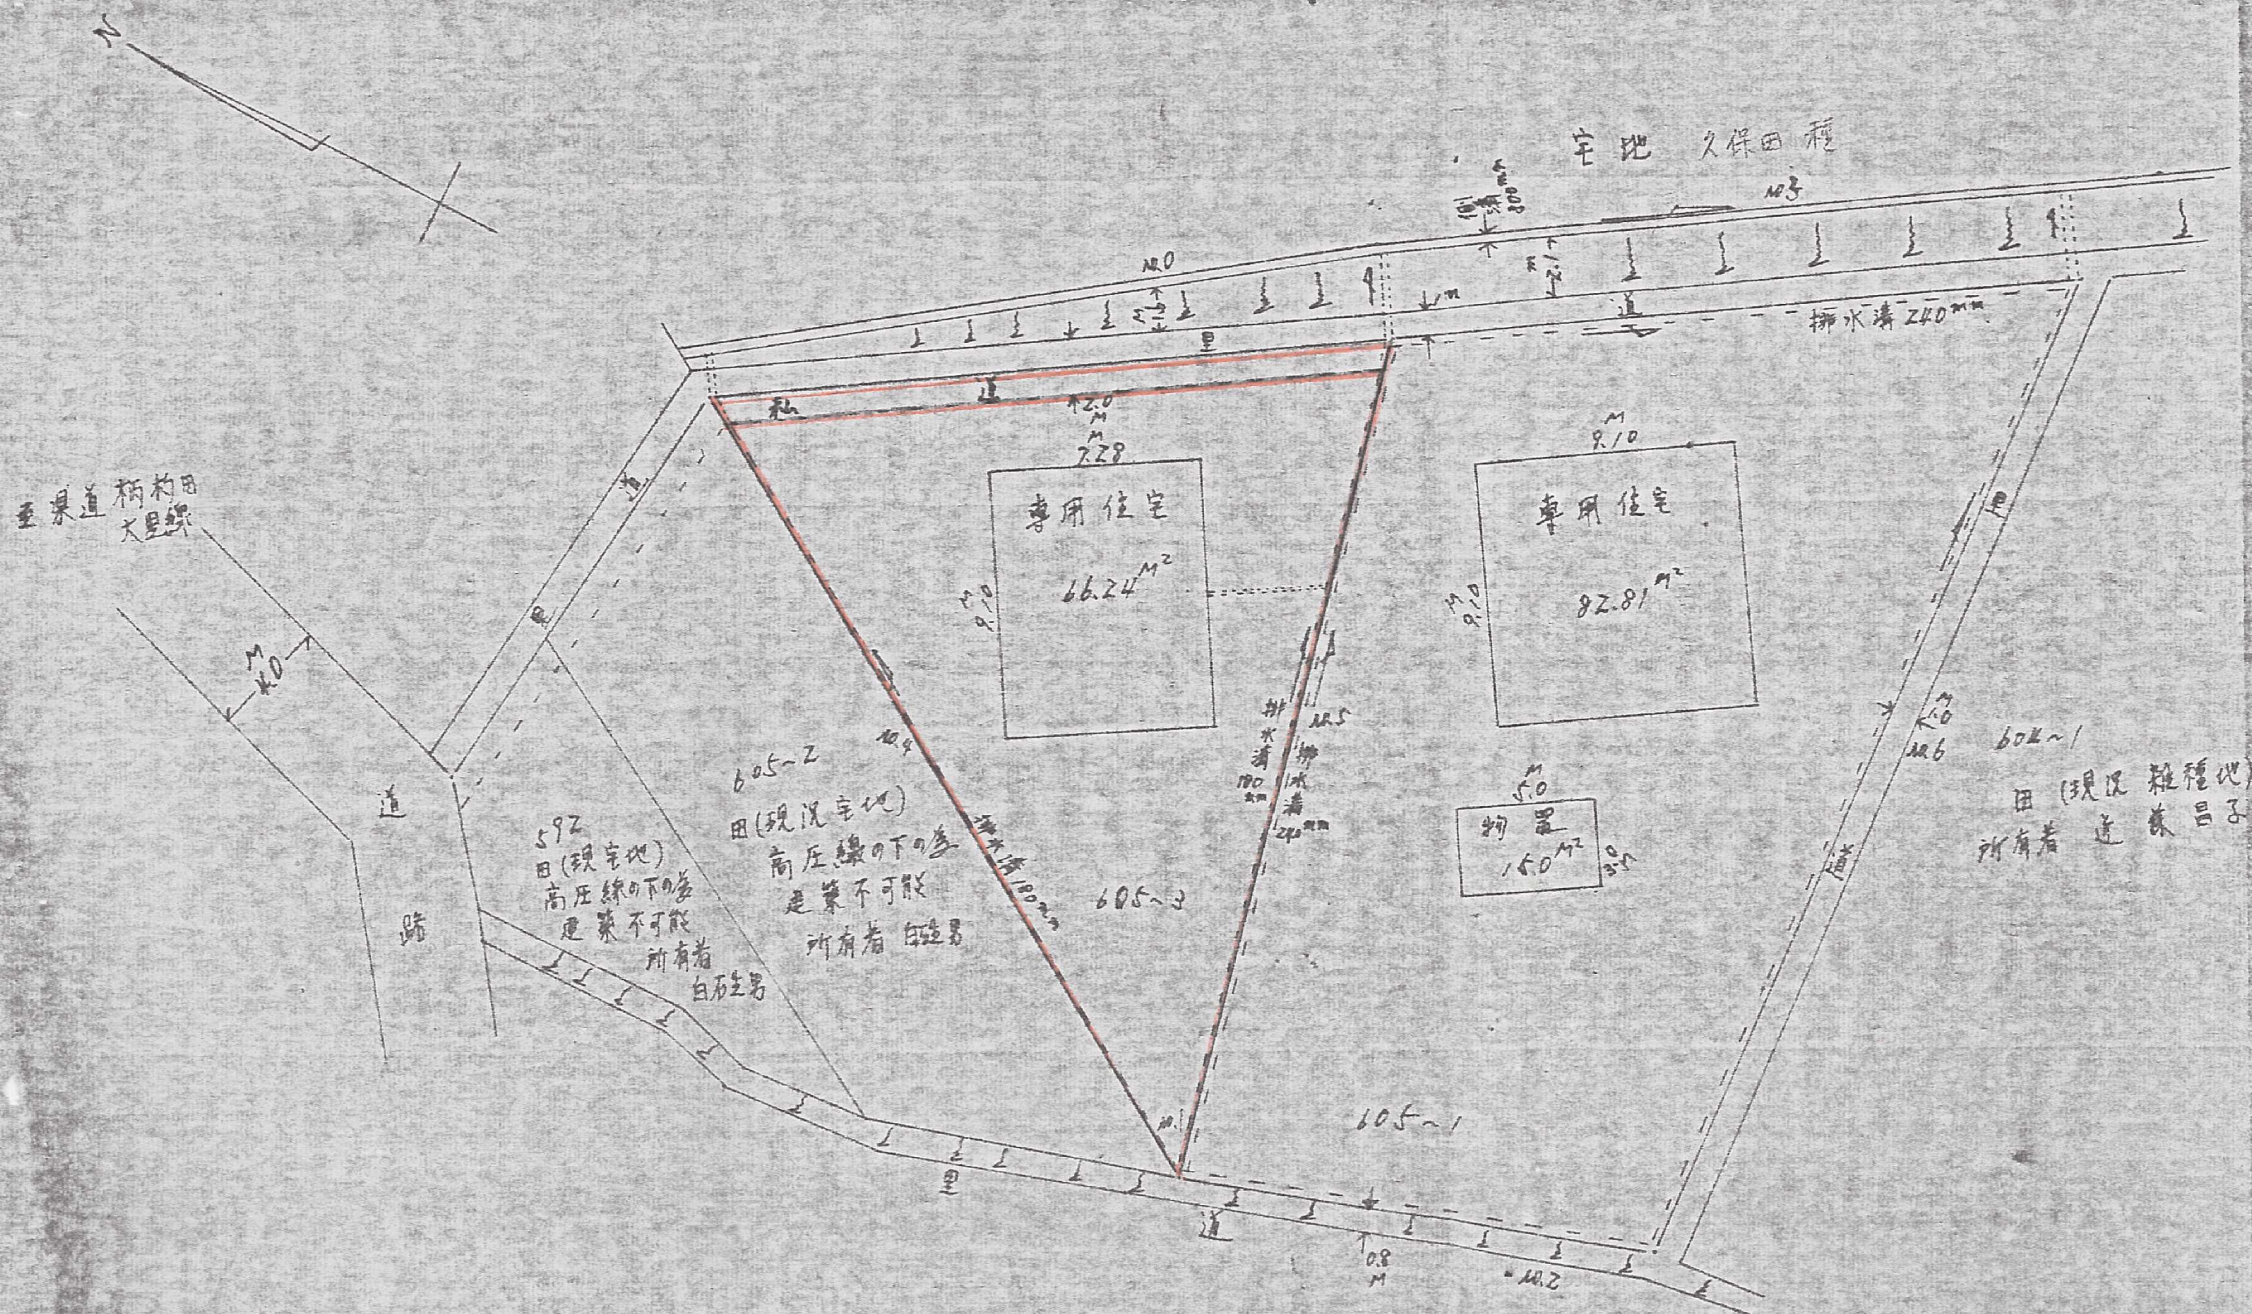


現況圖 平面圖 計畫圖

$$\sqrt{x} = \frac{1}{300}$$


土地家屋調査士 田村常雄

北九州市門司區広石二丁目壹番壹四号