


北九州市門司区大字 畑 字 寺内 46~8の内

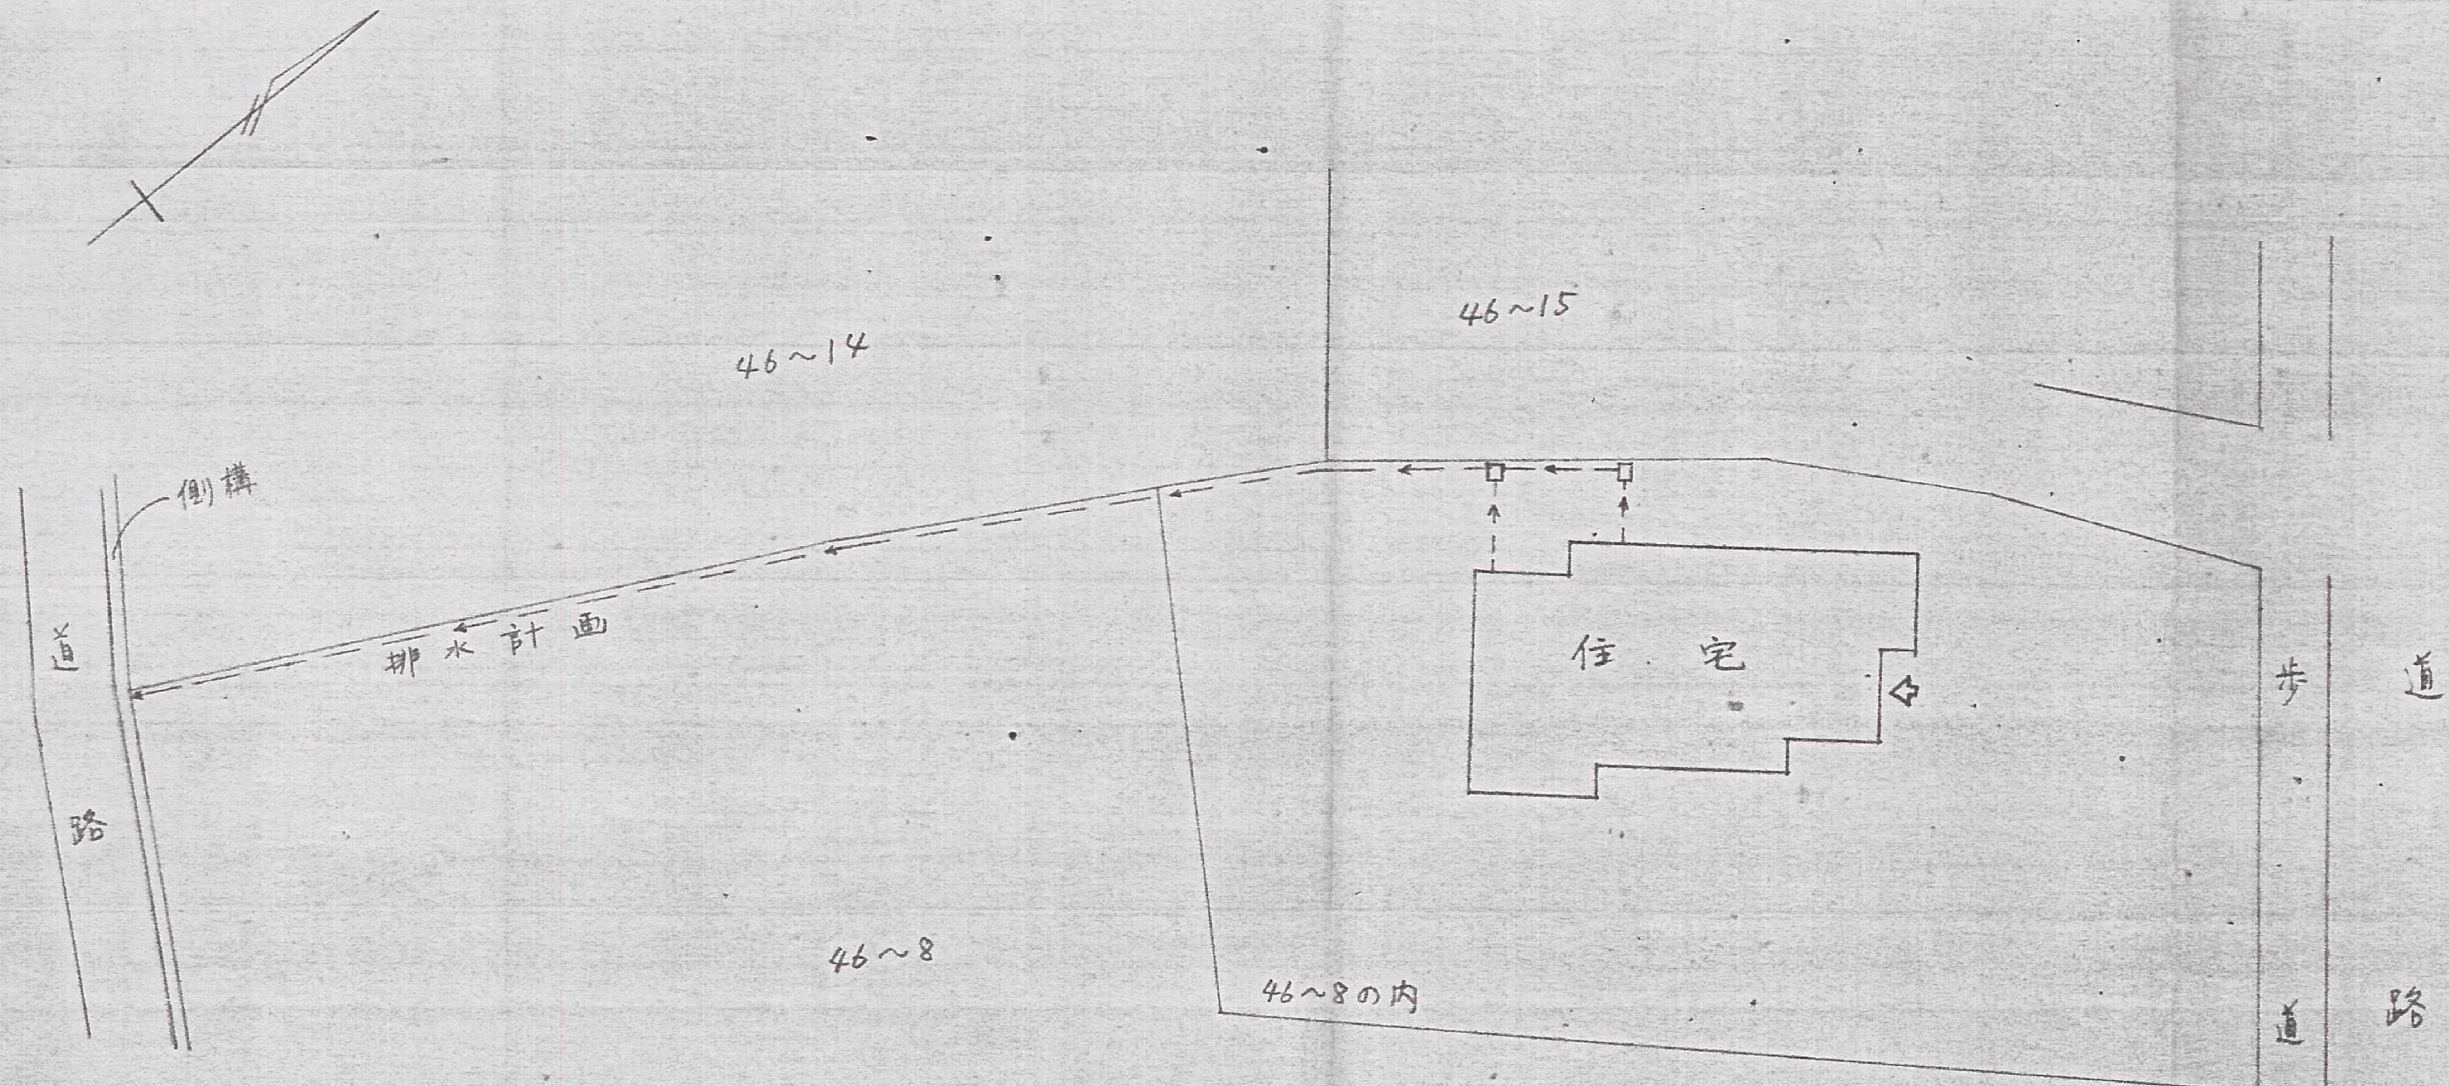

平面・排水計画図

1/250