


土地利用計画図 S=1/250

北九州市八幡西区下畑町102番6

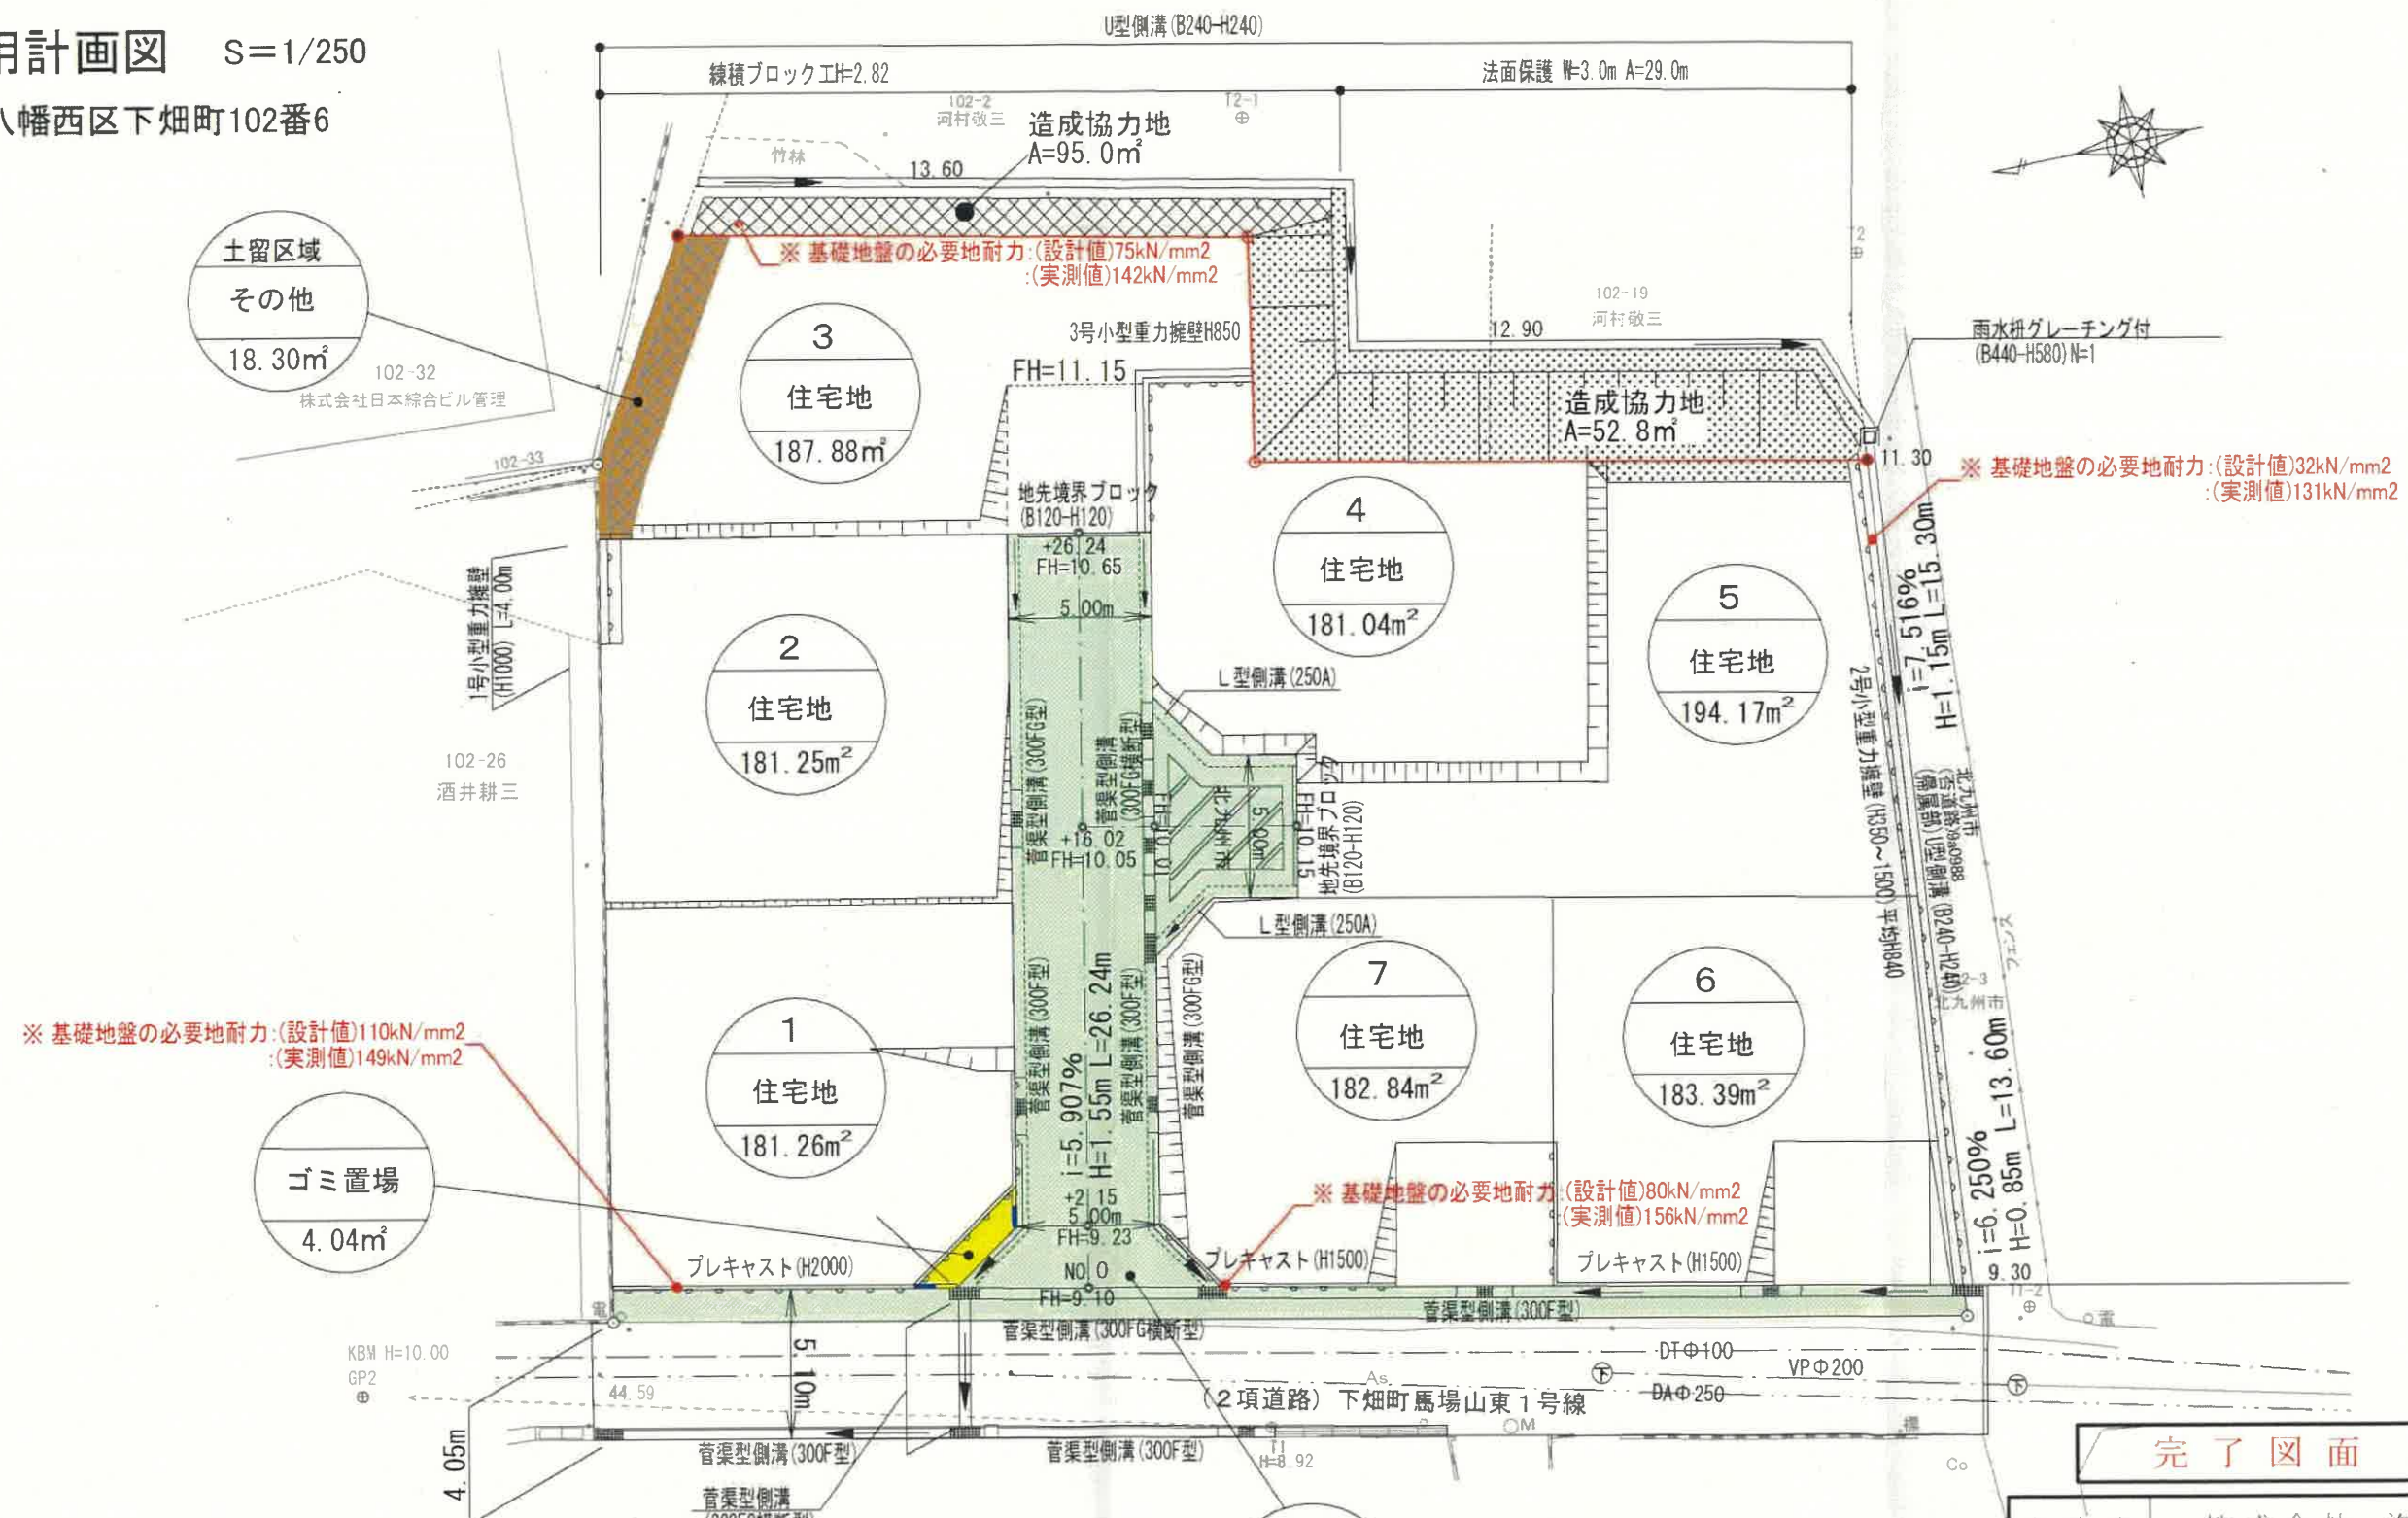

用途別面積一覧

区分	土地の主たる用途	色別	土地の用途名称	面積				開発上の区分	合計面積
				個別面積	小計	合計	開発上の区分		
宅地造成工事	宅地		住宅地(7区画)	1291.98 m ²	1291.98 m ²	1291.98 m ²	1291.98 m ²	(84.35%)	1531.74 m ² (100.0%)
	公益的施設用地		計画道路1(開発に関する工事)	217.42 m ²	217.42 m ²	217.42 m ²	217.42 m ²	(14.19%)	
	その他		ゴミ置場	4.04 m ²	4.04 m ²	4.04 m ²	4.04 m ²	(0.26%)	
	その他		土留区域	18.30 m ²	18.30 m ²	18.30 m ²	18.30 m ²	(1.20%)	
	その他		その他						
開発区域+開発に関する工事									1531.74 m ² (100.0%)

完了図面

申請者	株式会社 海王	
区域名称	北九州市八幡西区下畑町102番6ほか	
用途区域	市街化区域：第1種低層住居専用地域	
図面名称	土地利用計画図	
図面番号	縮尺	作成年月日
NO. 7	1/250	令和7年2月
設計者	福岡県行橋市東大橋六丁目9-12	
	瞳設計株式会社	
	TEL 0930(26)5582 高瀬 秀樹	