


土地利用計画平面図 S=1:1,000

土地の所在 北九州市若松区藤ノ木二丁目1926番12ほか

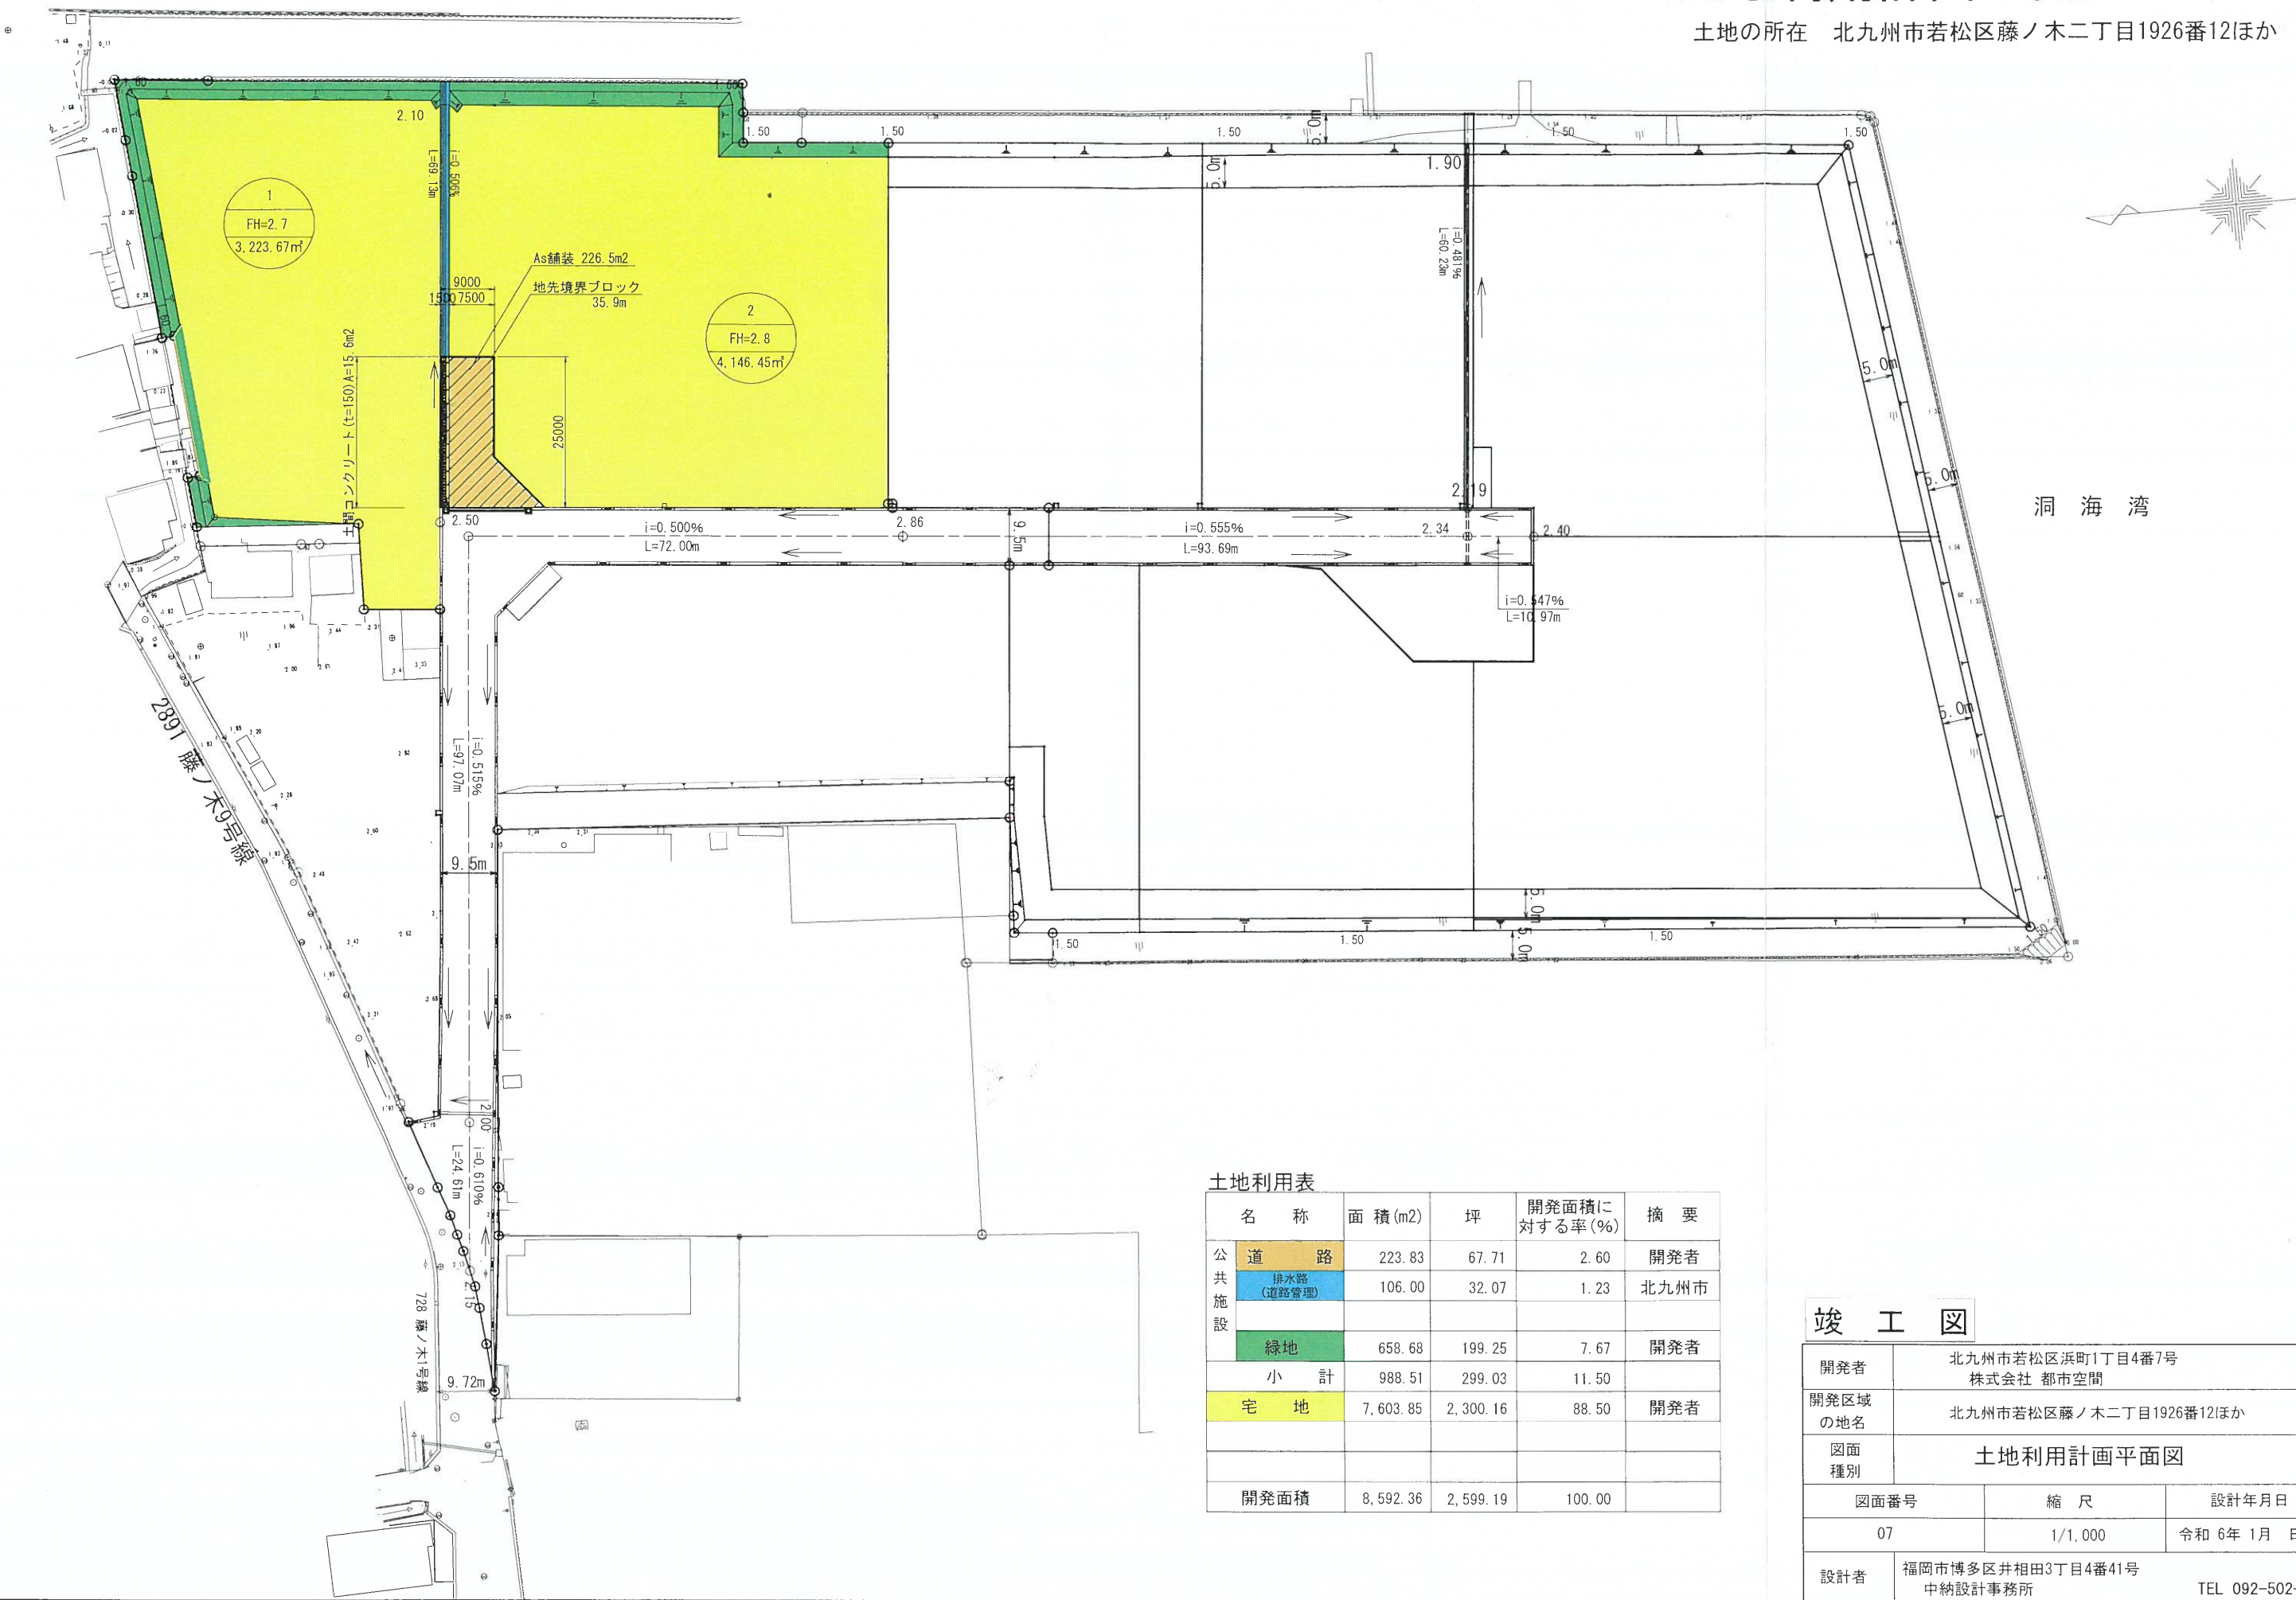

土地利用表

名 称	面 積 (m2)	坪	開発面積に 対する率 (%)	摘 要
公 共 施 設	道 路	223.83	67.71	2.60
	排水路 (道路管理)	106.00	32.07	1.23
	緑地	658.68	199.25	7.67
小 計		988.51	299.03	11.50
宅 地	7,603.85	2,300.16	88.50	開発者
開発面積		8,592.36	2,599.19	100.00

竣 工 図

開発者	北九州市若松区浜町1丁目4番7号 株式会社 都市空間		
開発区域 の地名	北九州市若松区藤ノ木二丁目1926番12ほか		
図面 種別	土地利用計画平面図		
図面番号		縮 尺	設計年月日
07		1/1,000	令和 6年 1月 日
設計者	福岡市博多区井相田3丁目4番41号 中納設計事務所		TEL 092-502-3302