


大字村并字鳩ヶ平二編圖 四七尾

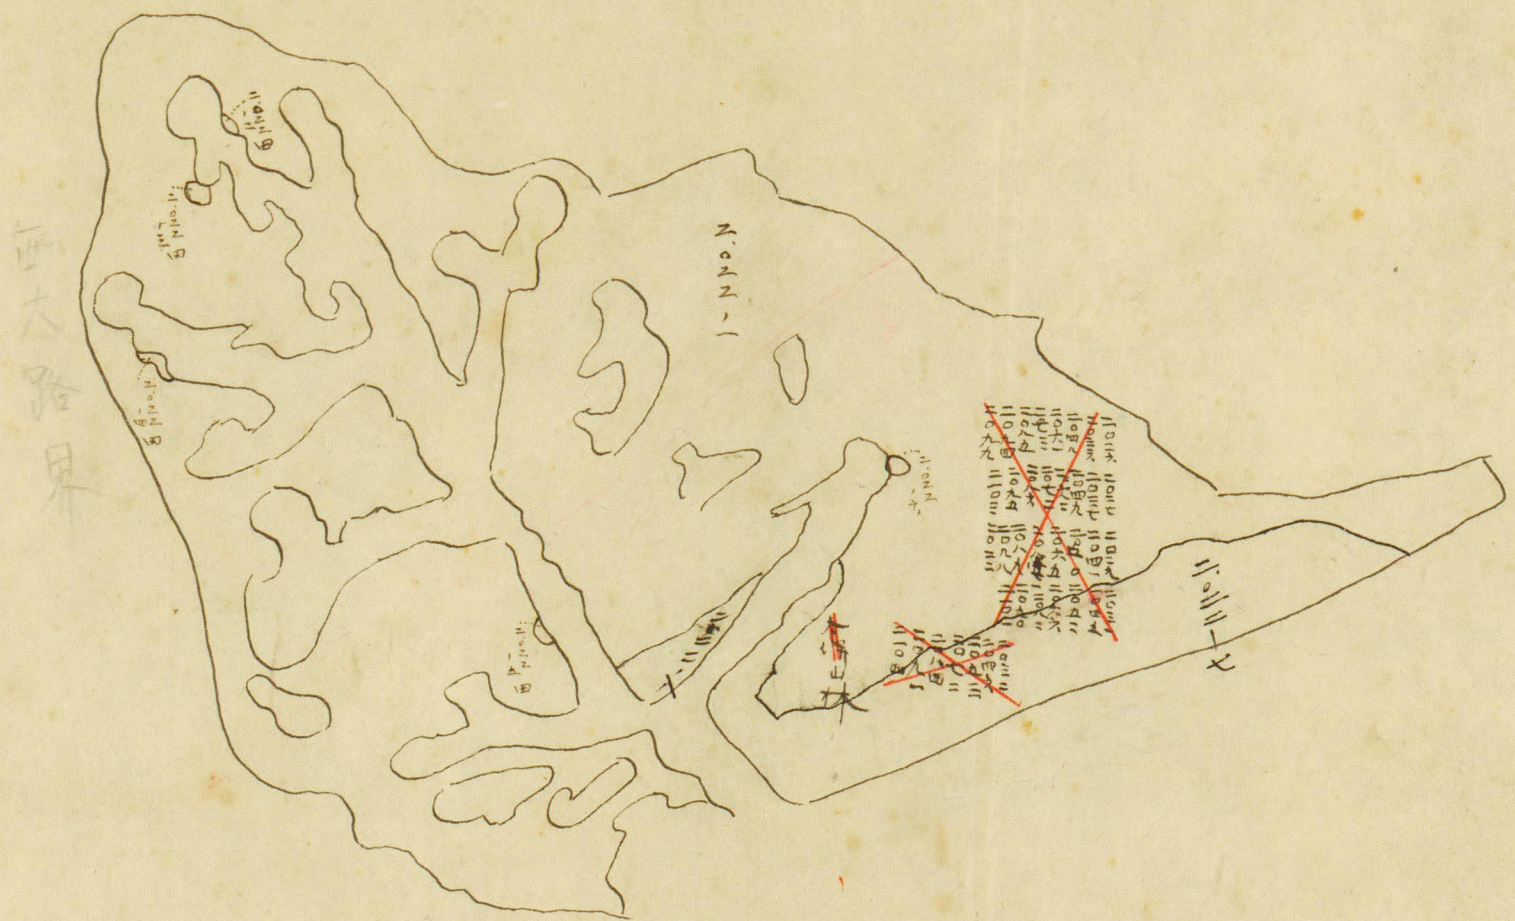

西大路界