


S=1/200

所在地	北九州市八幡西区市瀬二丁目794-1
面積	1230.34 m ²
用途地域	第1種中高層地域 60% 200%
区画・人工	共同住宅 1棟 10世帯
セットバック道路	北九州市に帰属
水道	既設給水管より分枝
雑排水	既設汚水樹を使用
雨水	道路側溝に放流
清掃施設	ゴミ置き場 1箇所

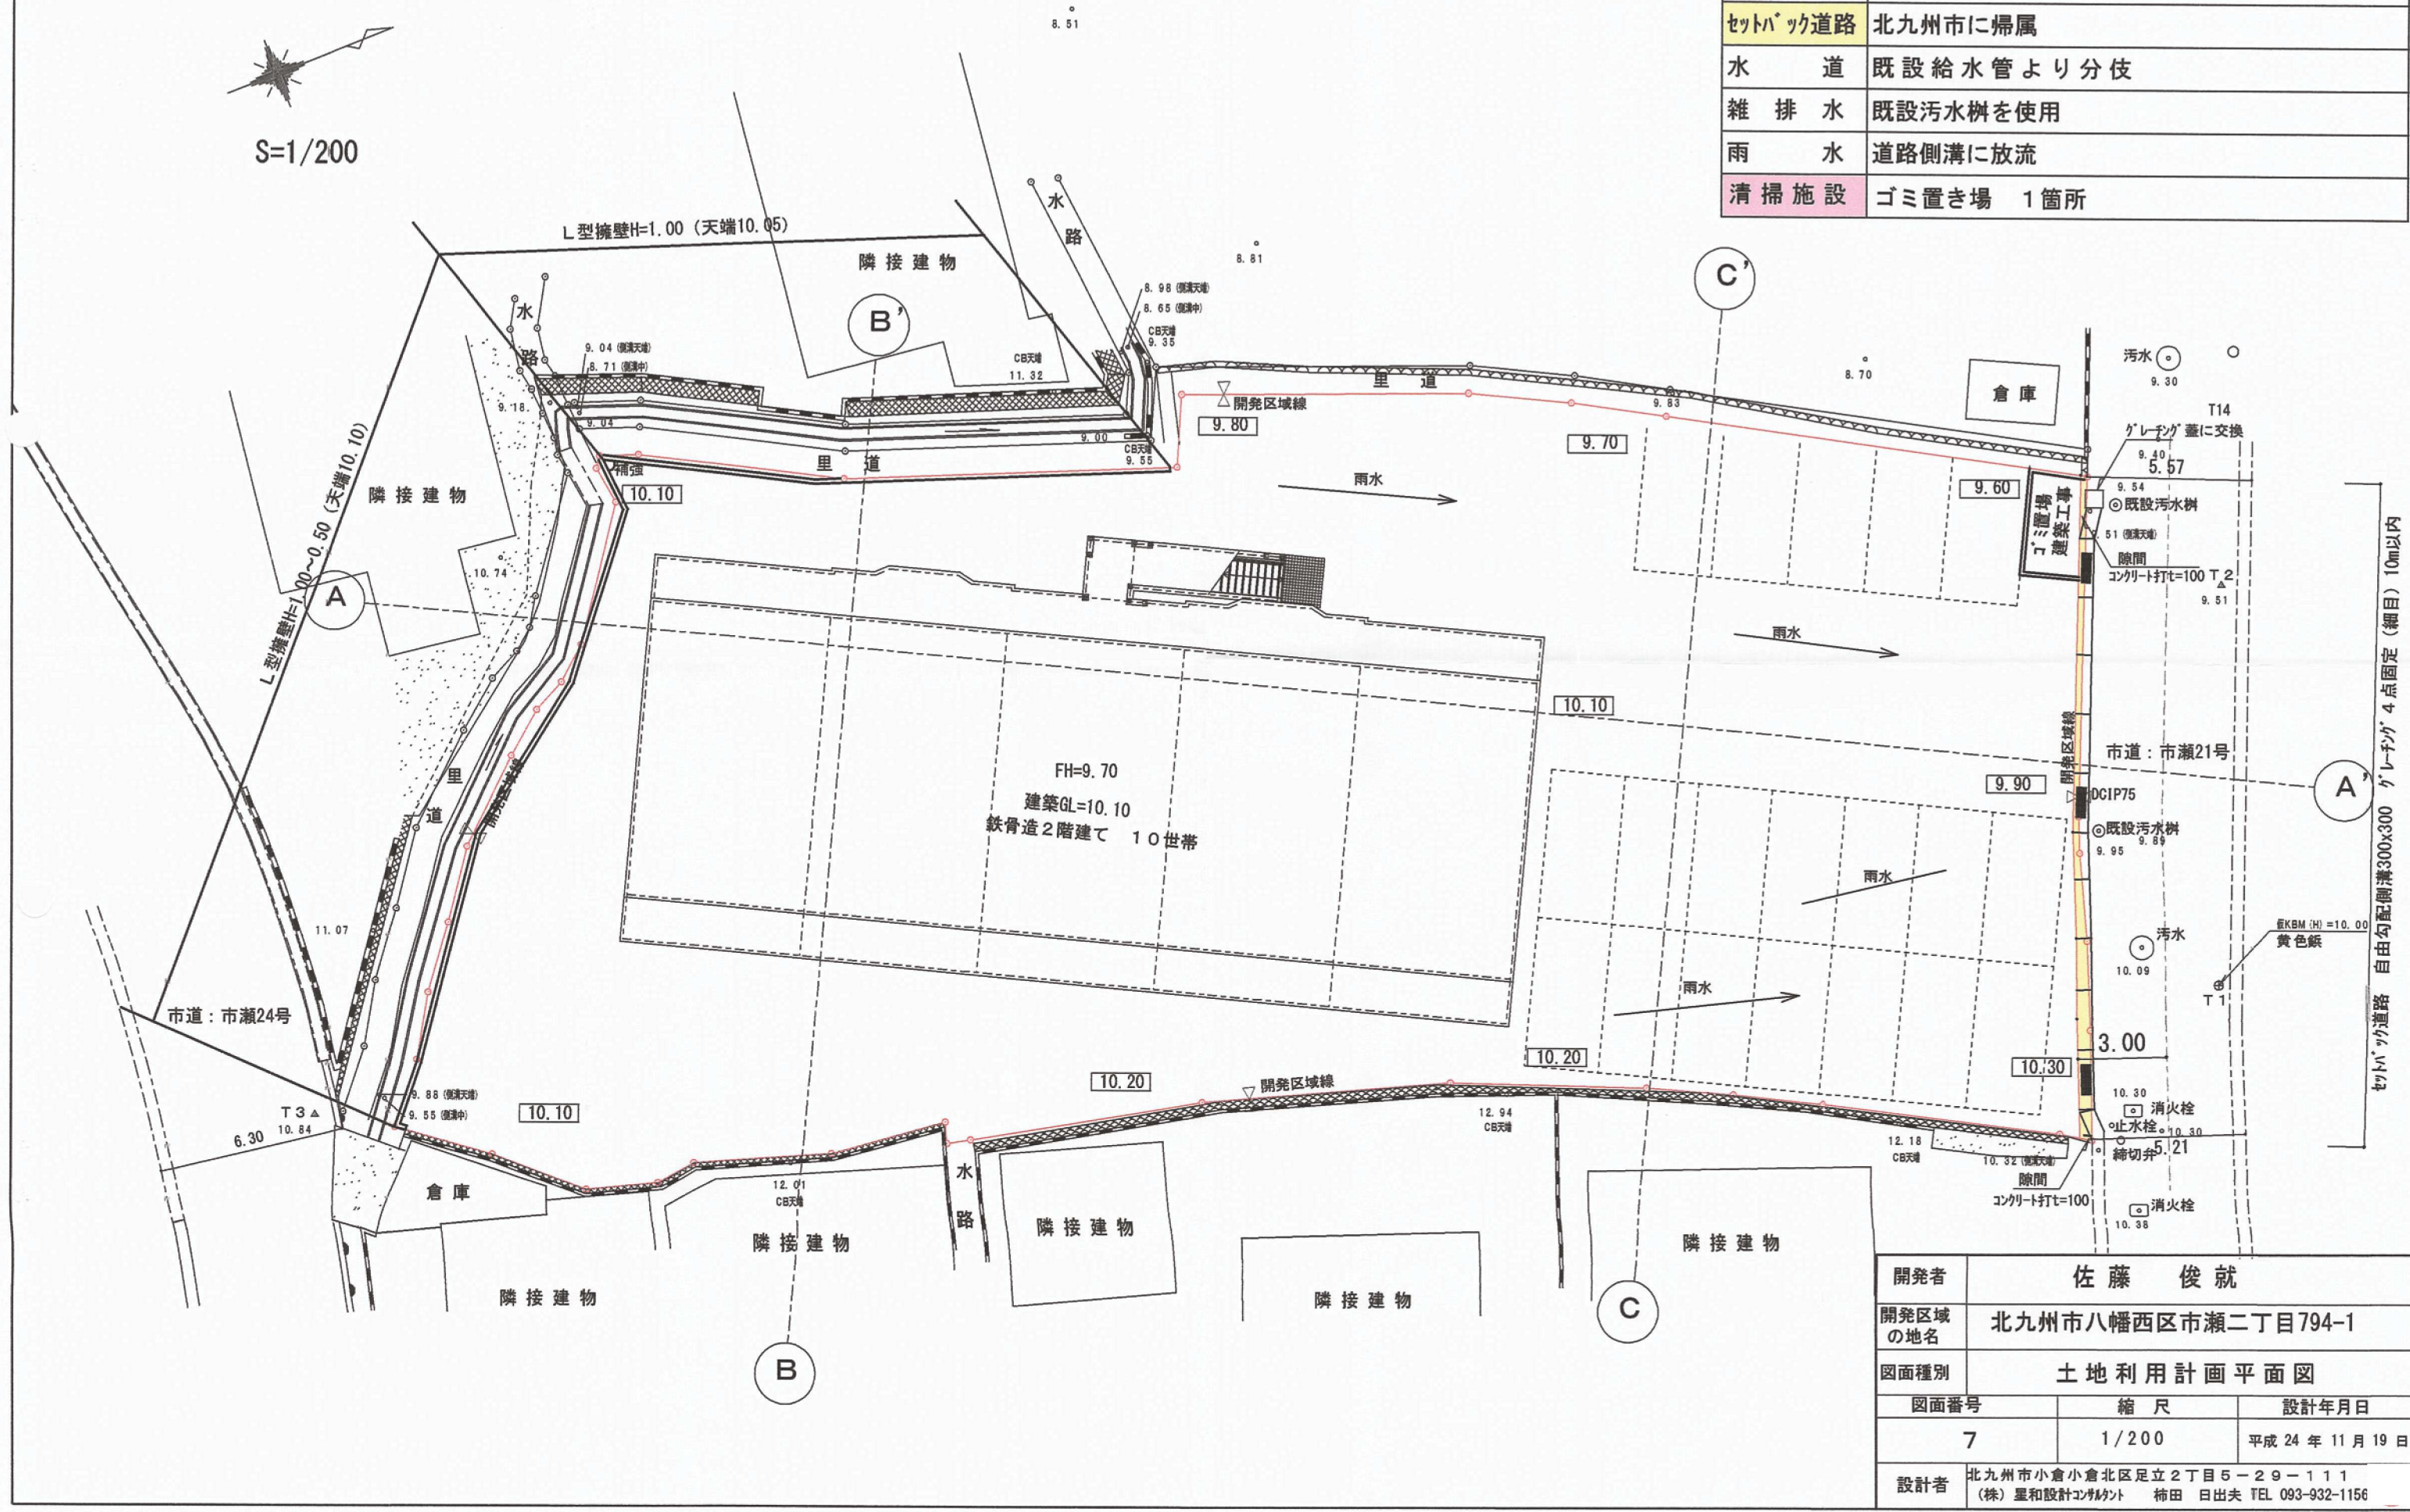

開発者	佐藤 俊 就	
開発区域の地名	北九州市八幡西区市瀬二丁目794-1	
図面種別	土地利用計画平面図	
図面番号	縮 尺	設計年月日
7	1/200	平成 24 年 11 月 19 日
設計者	北九州市小倉小倉北区足立 2 丁目 5 - 2 9 - 1 1 1 (株) 星和設計コンサルタント 柿田 日出夫 TEL 093-932-1156	