


土地利用計画図 (雨水排水計画平面図)

S=1:250

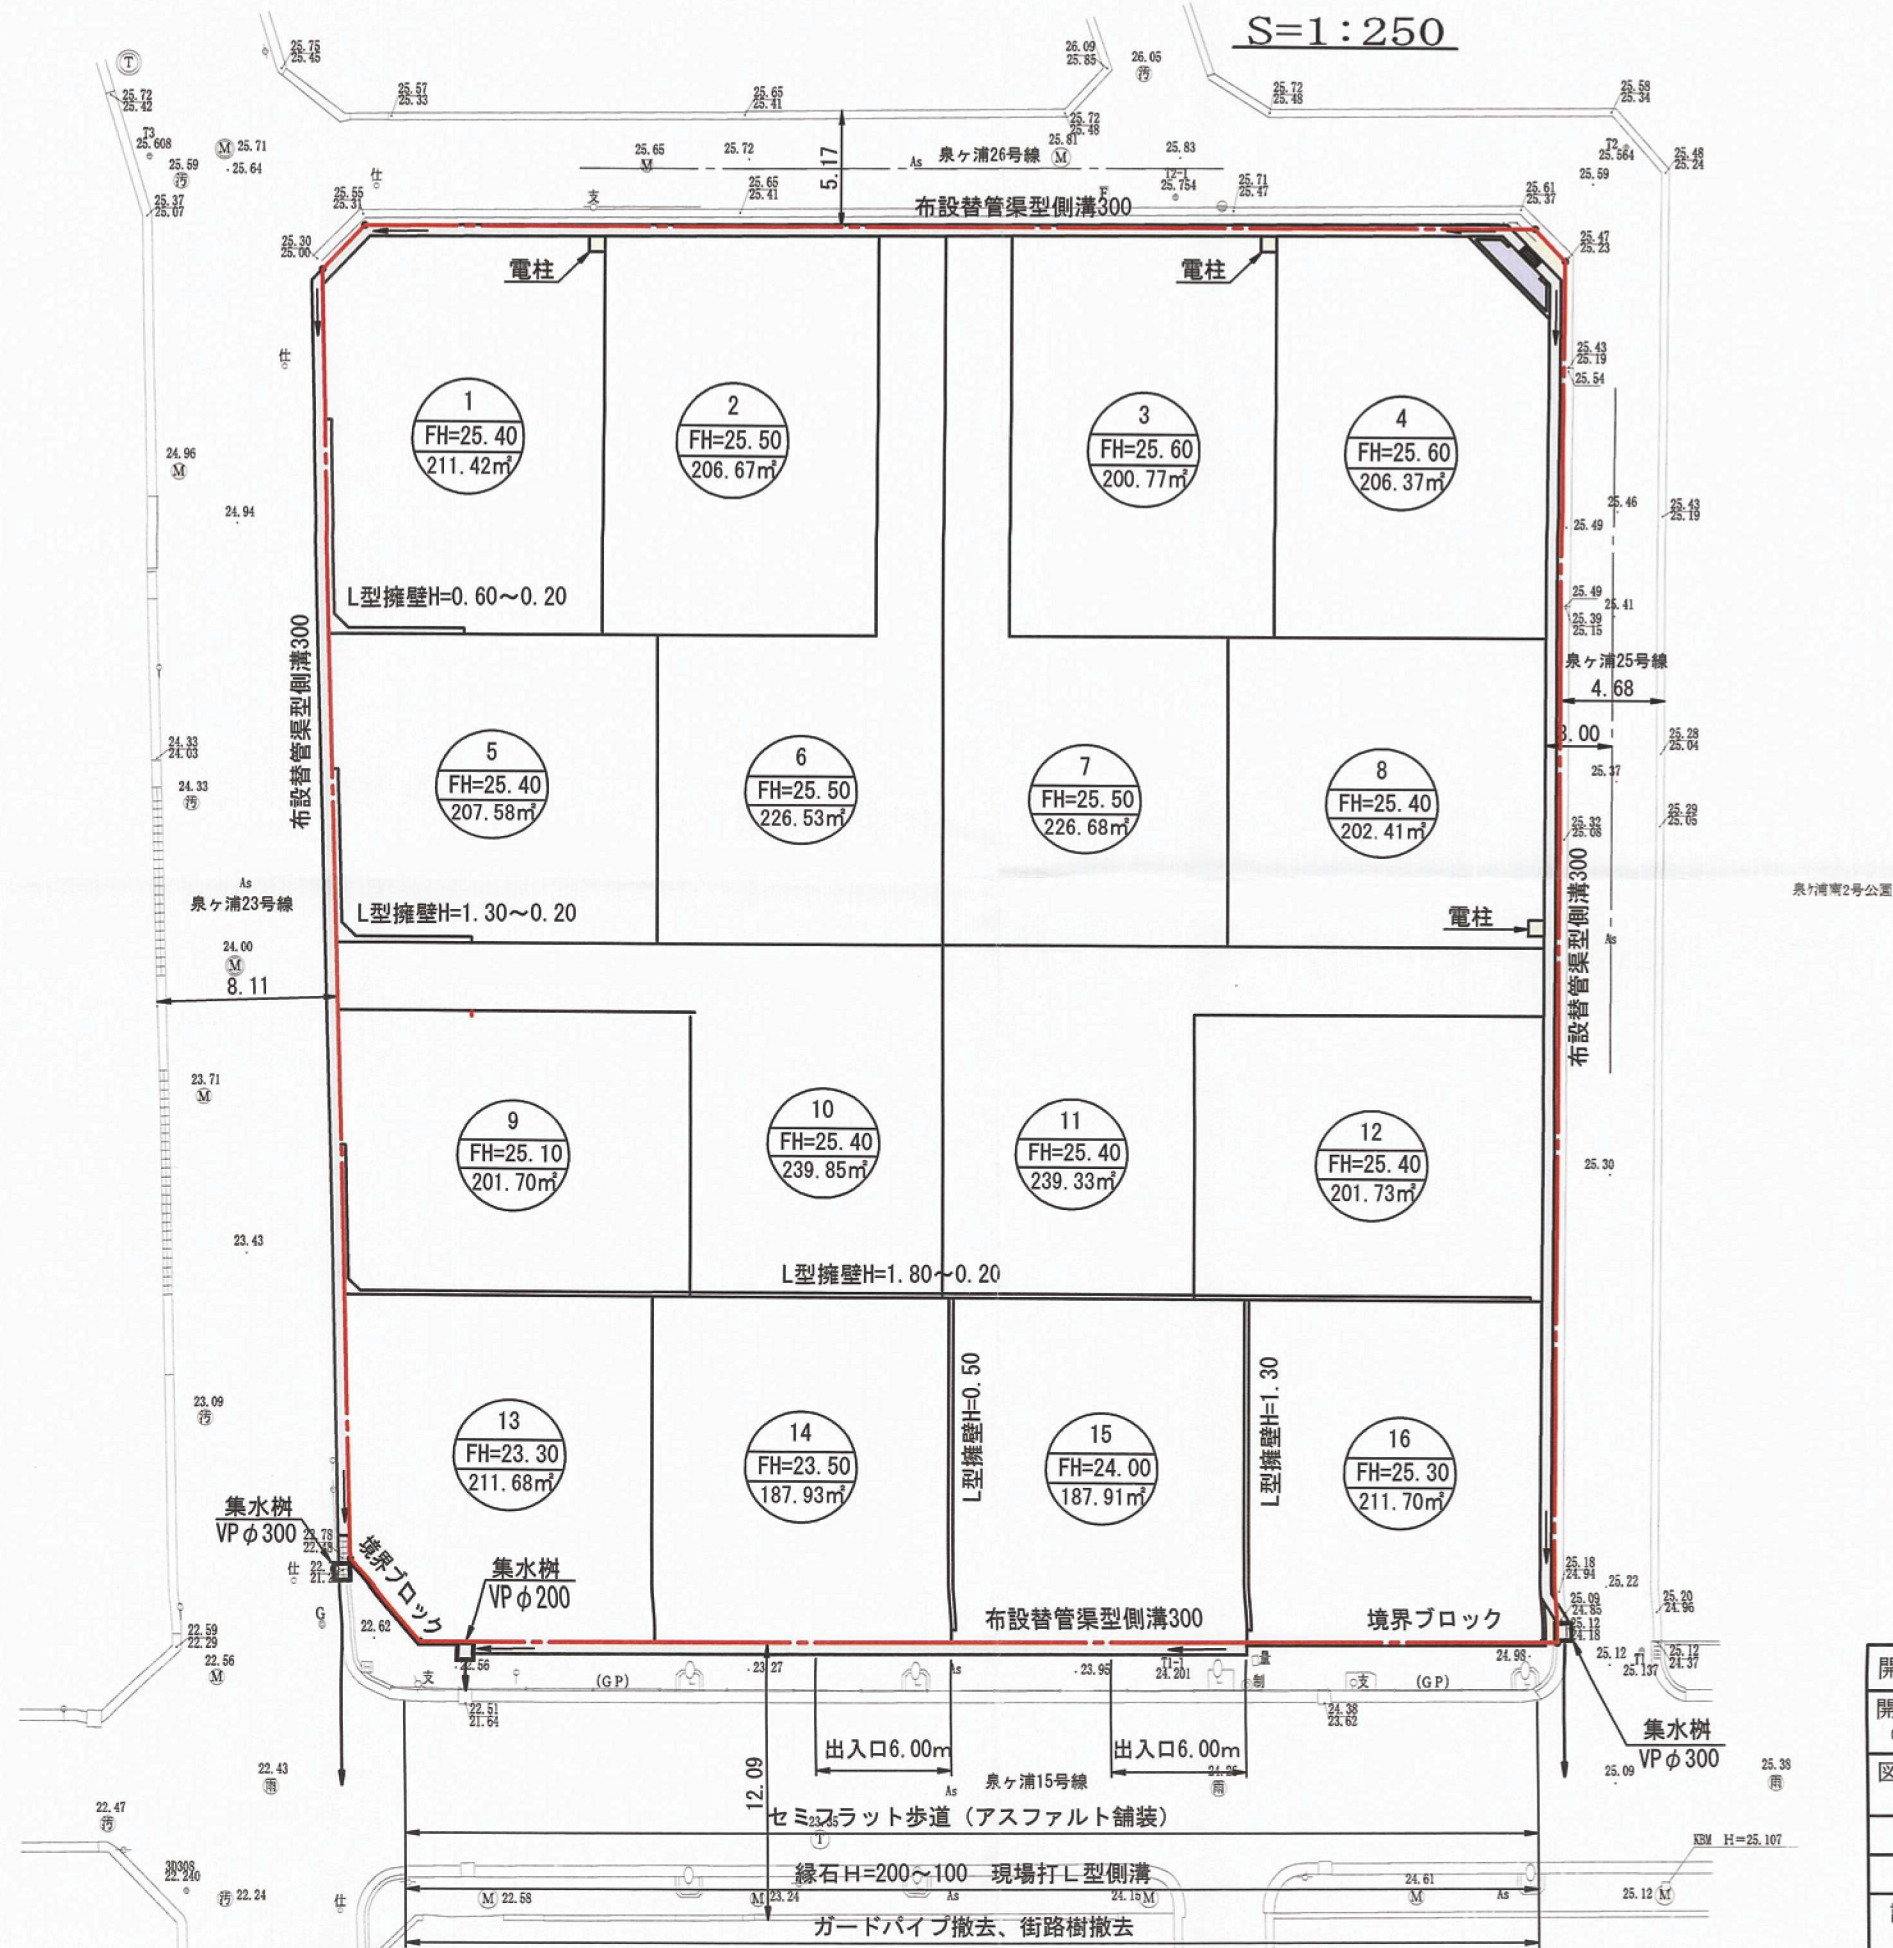

凡 例

	開発区域境界
	拡幅道路
	ごみ置場
	側溝、枳
	L型擁壁

開発者	TEL 093-571-1555	東宝ホーム株式会社
開発区域の地名	北九州市八幡西区泉ヶ浦二丁目2701番235外	
図面種別	土地利用計画図 (雨水排水計画平面図)	
図面番号	縮 尺	設計年月日
6	S=1:250	H23. 11. 10
設計者	北九州市小倉北区馬借三丁目3番37号 (有)高尾設計事務所 TEL 093-511-4067 氏名 高 尾 容 旦 印	