


土地利用計画図

9.655

(排水計画図)

S=1:250

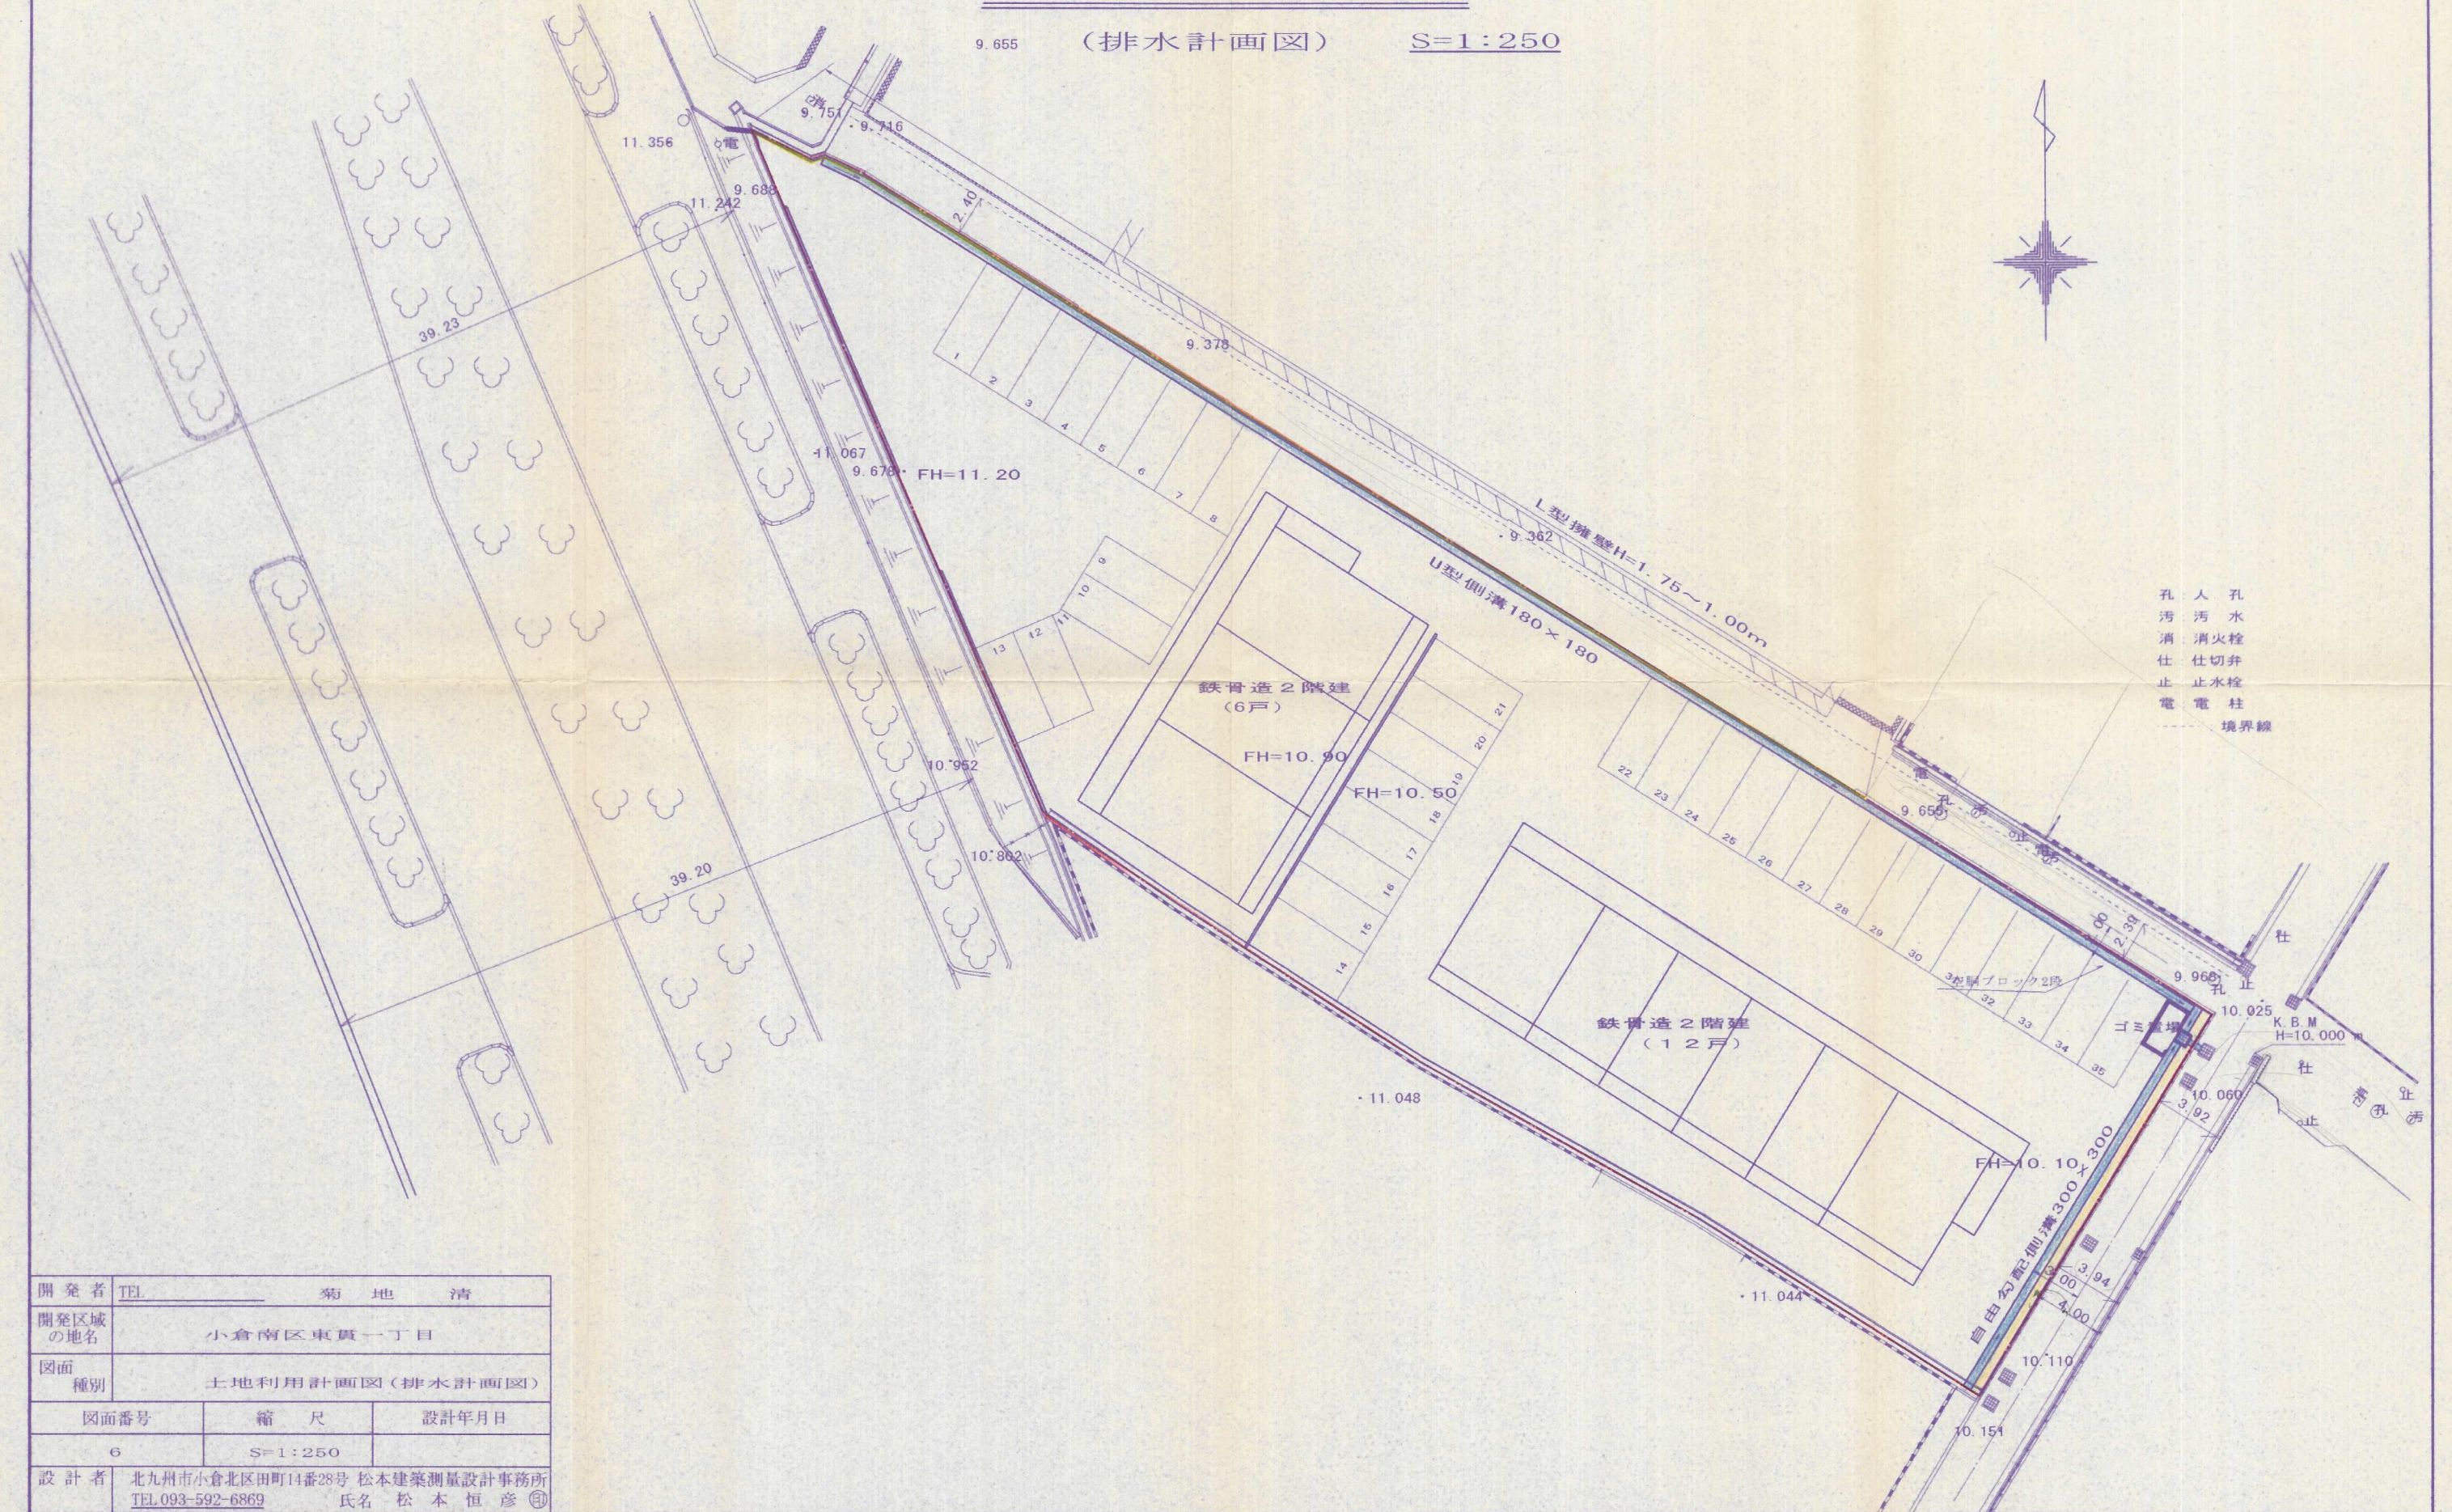

開発者	TEL	菊地清
開発区域の地名	小倉南区東真一丁目	
図面種別	土地利用計画図(排水計画図)	
図面番号	縮尺	設計年月日
6	S=1:250	
設計者	北九州市小倉北区田町14番28号 松本建築測量設計事務所 TEL.093-592-6869 氏名 松本恒彦	