
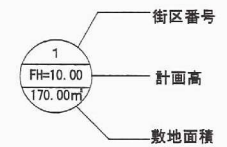


土地 利用 計画 平面 図

1/200

北九州市小倉南区徳力新町二丁目7番112

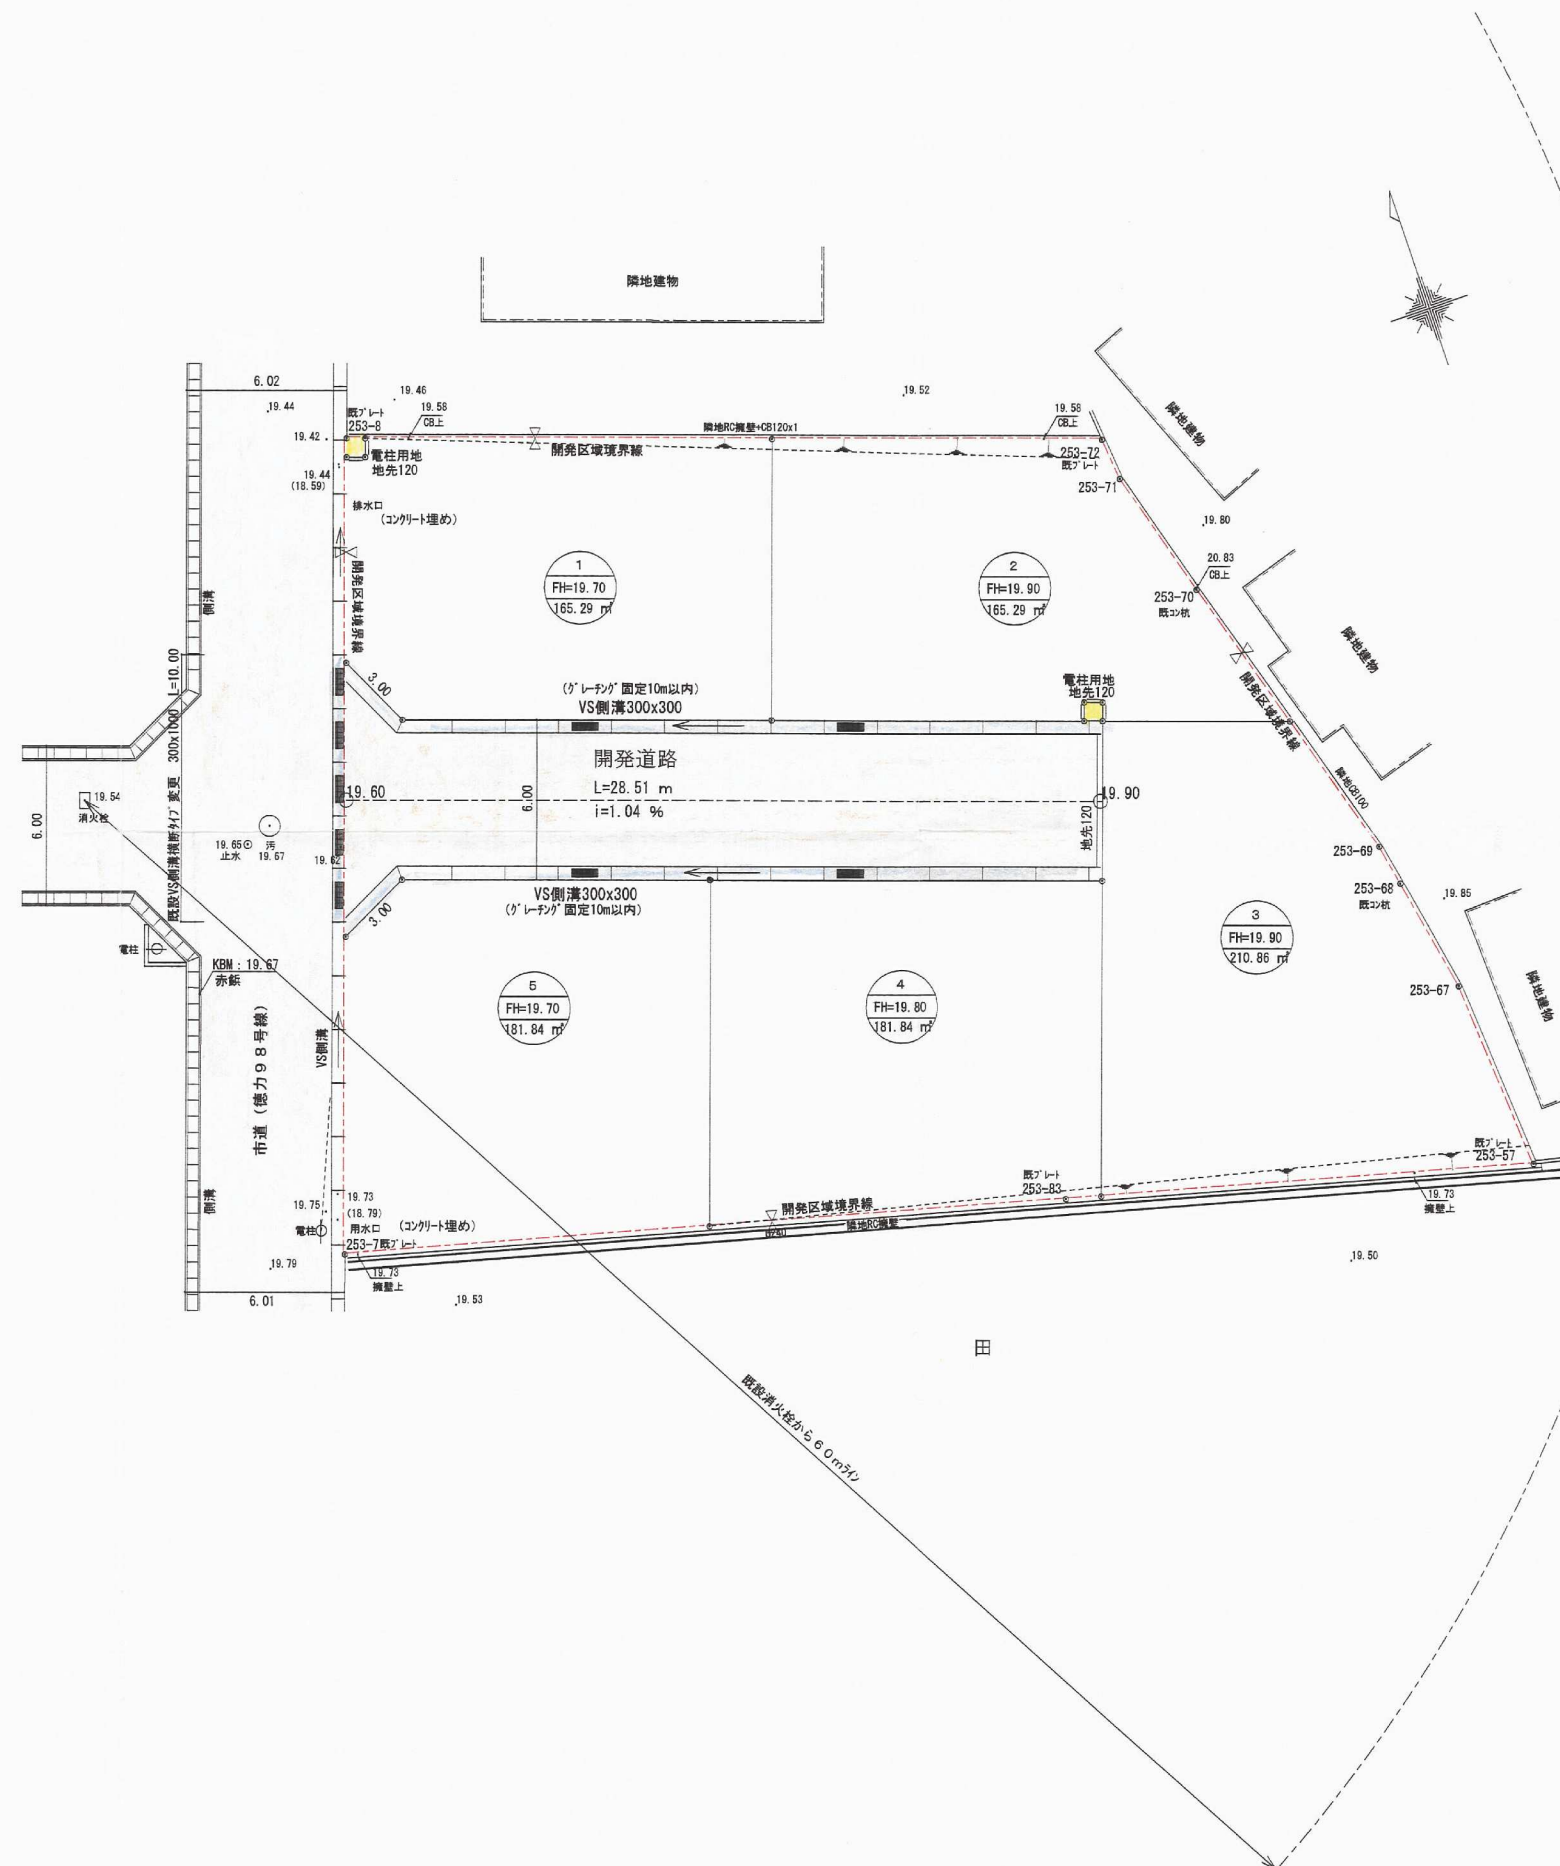

宅地	905.16 m ²	83.67 %
道路 (電柱用地含む)	176.68 m ²	16.33 %
合計	1,081.84 m ²	100.00 %

所在地	小倉南区徳力新町二丁目7番112
面積	1,081.84 m ²
用途地域	第1種中高層住居専用地域
区画・人工	5区画×3.0=15人
水道	公営水道に接続
雑排水	公共下水道に放流
雨水	道路側溝に放流
開発道路	北九州市 電柱用地含む

完了

開発者	藤本産業 株式会社		
開発区域 の地名	北九州市小倉南区徳力新町二丁目7番112		
図面種別	土地利用計画平面図		
図面番号		縮 尺	設計年月日
7		図 示	平成18年12月27日
設計者	北九州市小倉小倉北区足立2丁目4 星和設計 コンサルタント 柿田 日出夫		- 102 TEL 093-932-1156