


土地利用計画図 (排水計画図)

S=1:250

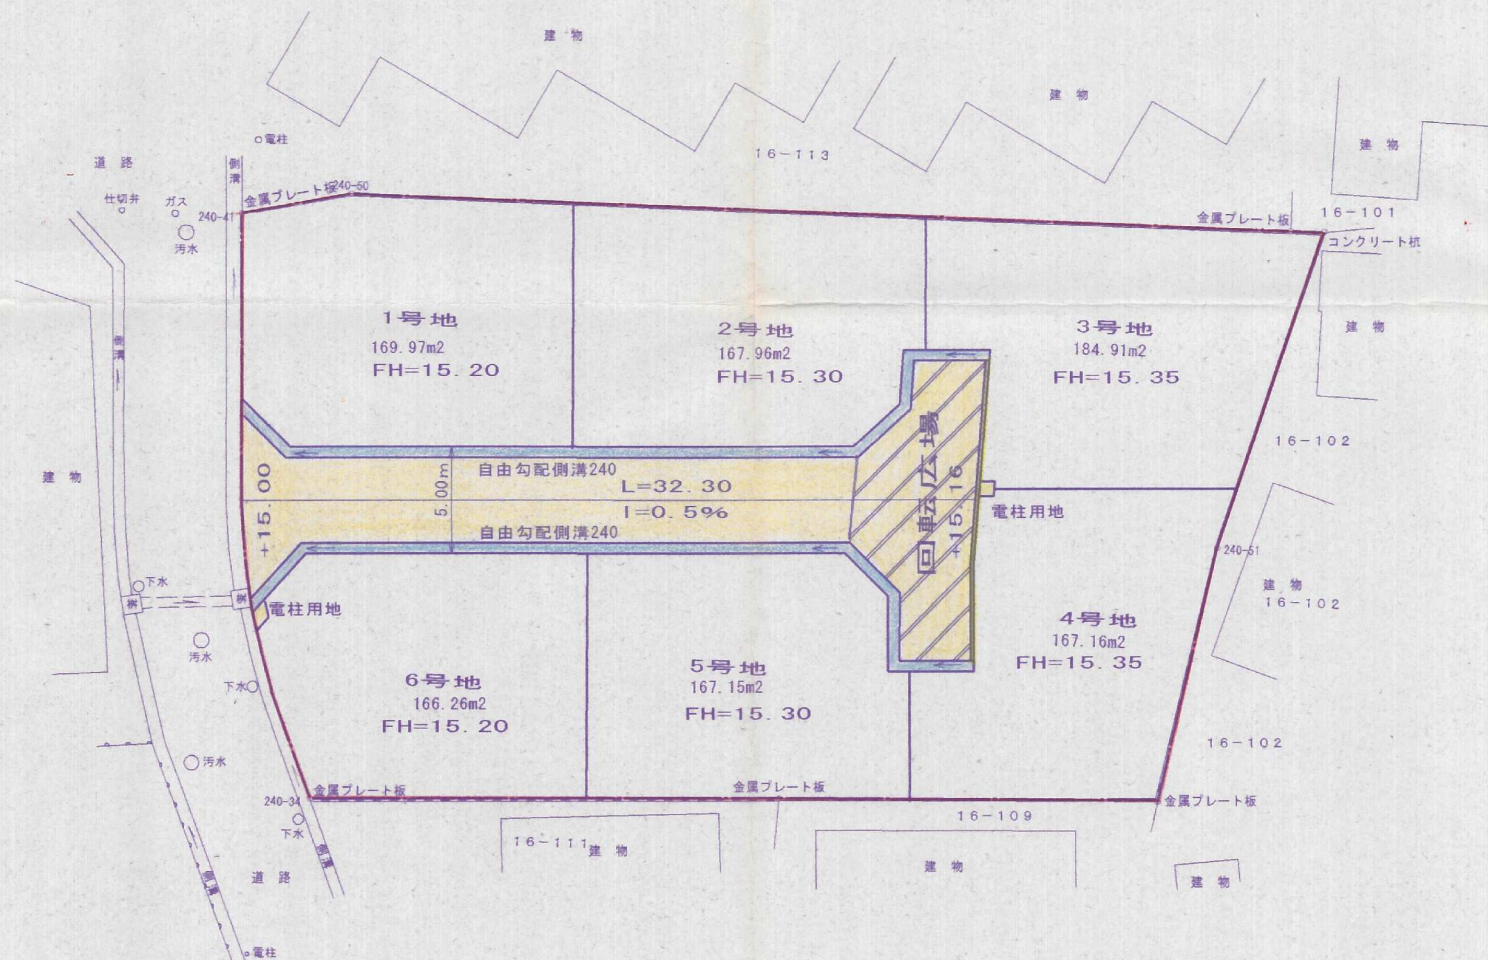

開発者	TEL	藤本産業(株)
開発区域の地名	北九州市小倉南区南方一丁目16番112	
図面種別	土地利用計画図(排水計画図)	
図面番号	縮尺	設計年月日
6	S=1:250	13年11月16日
設計者	北九州市小倉北区馬借3-3-37(有)高尾設計事務所 TEL 093-511-4067 氏名 高尾 容 旦 ㊞	