
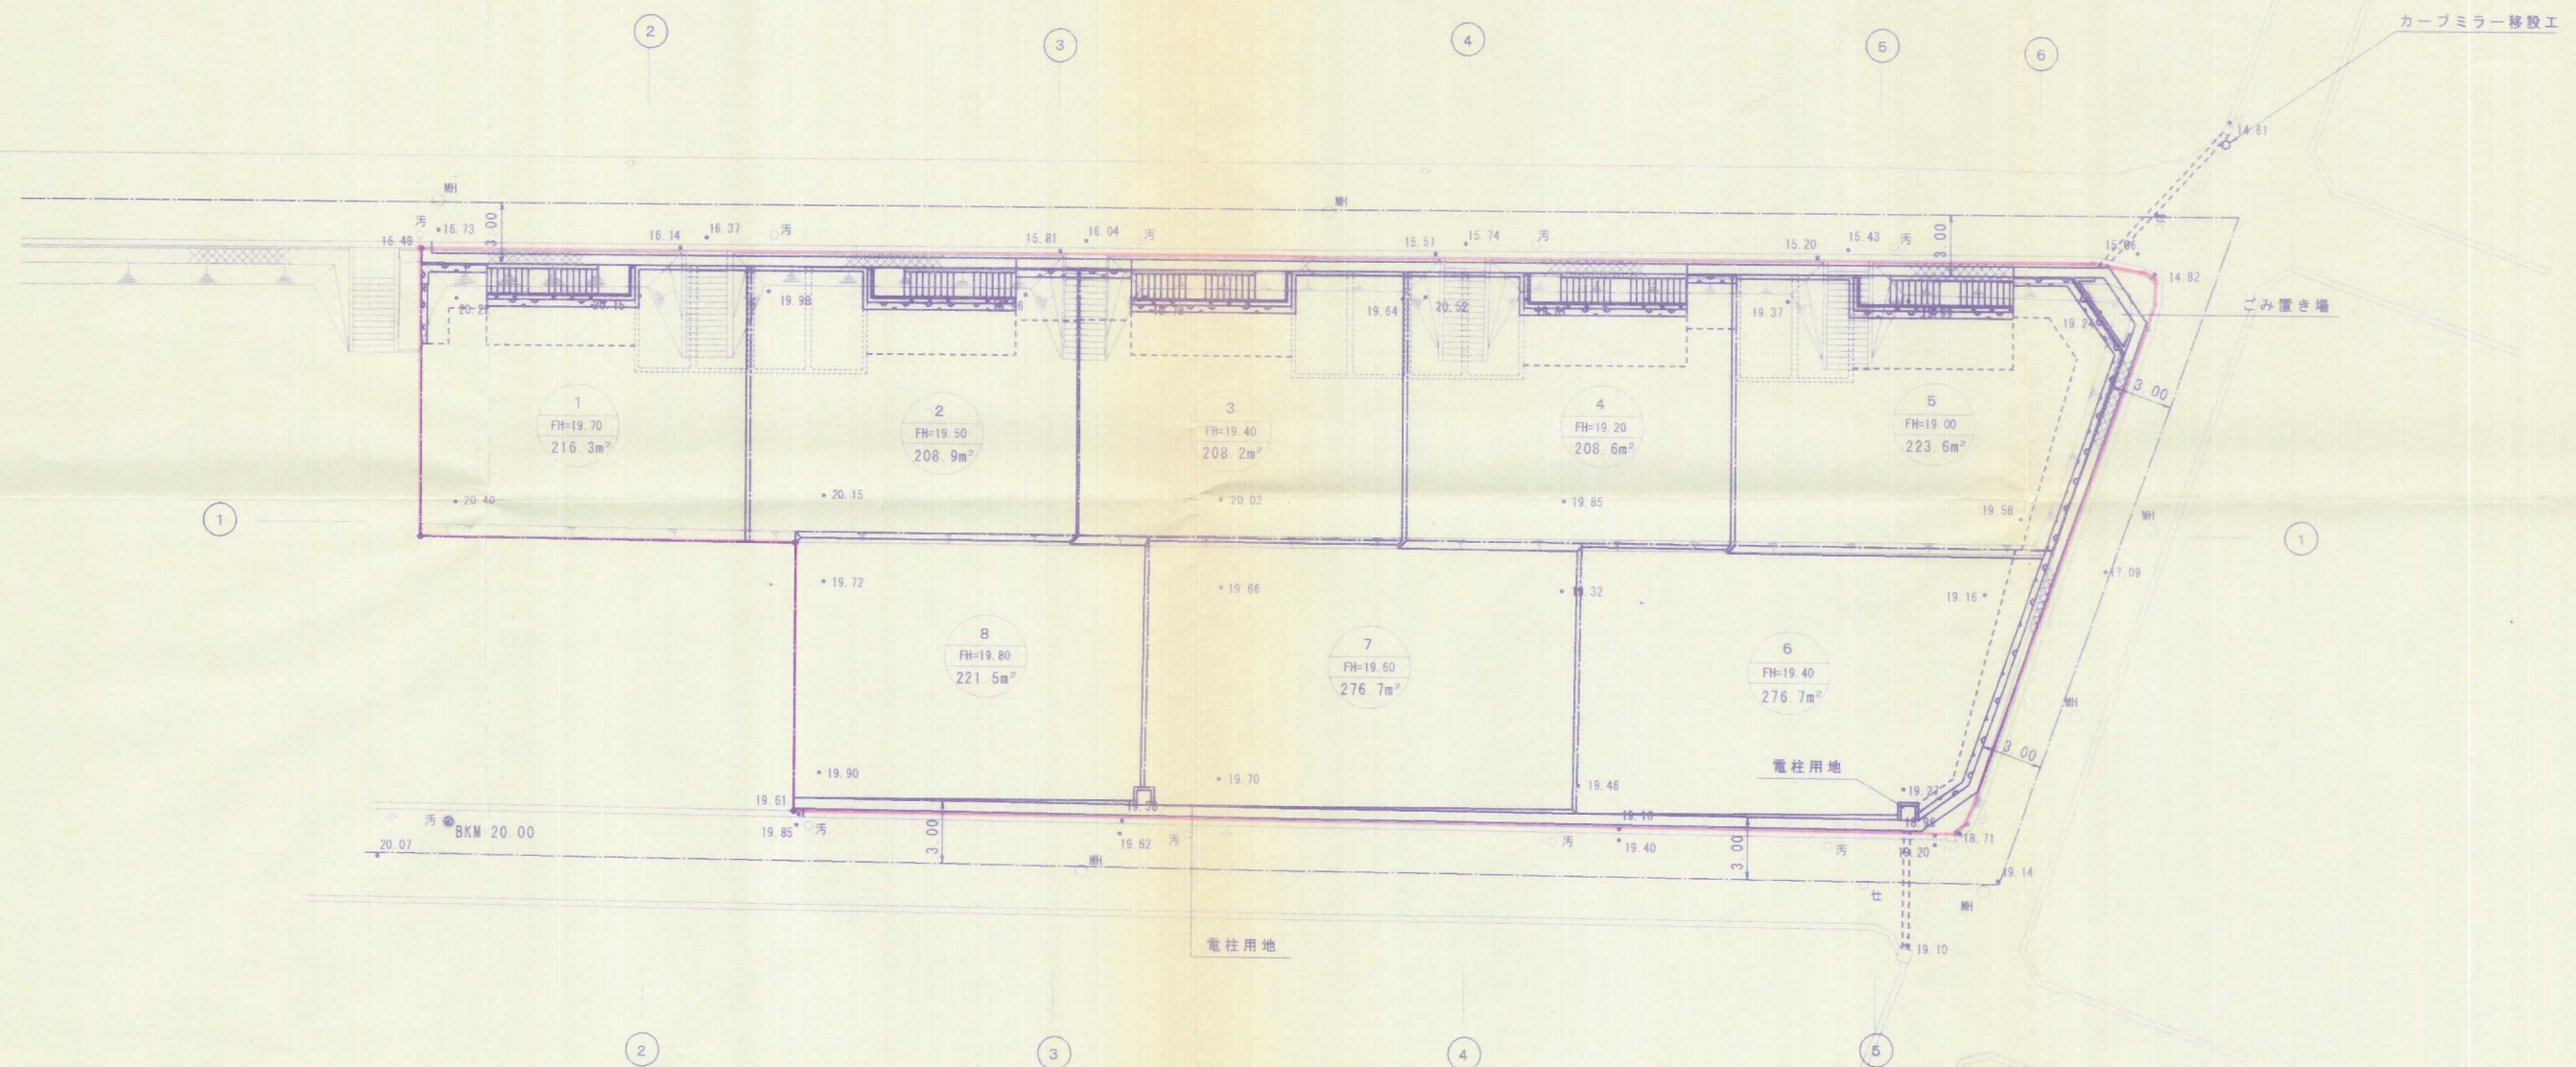



土地利用計画平面図

S=1/250

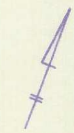

12-26

工事名	志井2丁目宅地造成工事
図面名称	土地利用図
図面番号	20葉中-4
 セキサン	
TEL 093-452-1721 FAX 093-452-1726	
担当者 井本義朗	