


土地利用計画図 S=1:250

※ のり面は、1:1.8勾配とし、種子吹付け仕上げ。

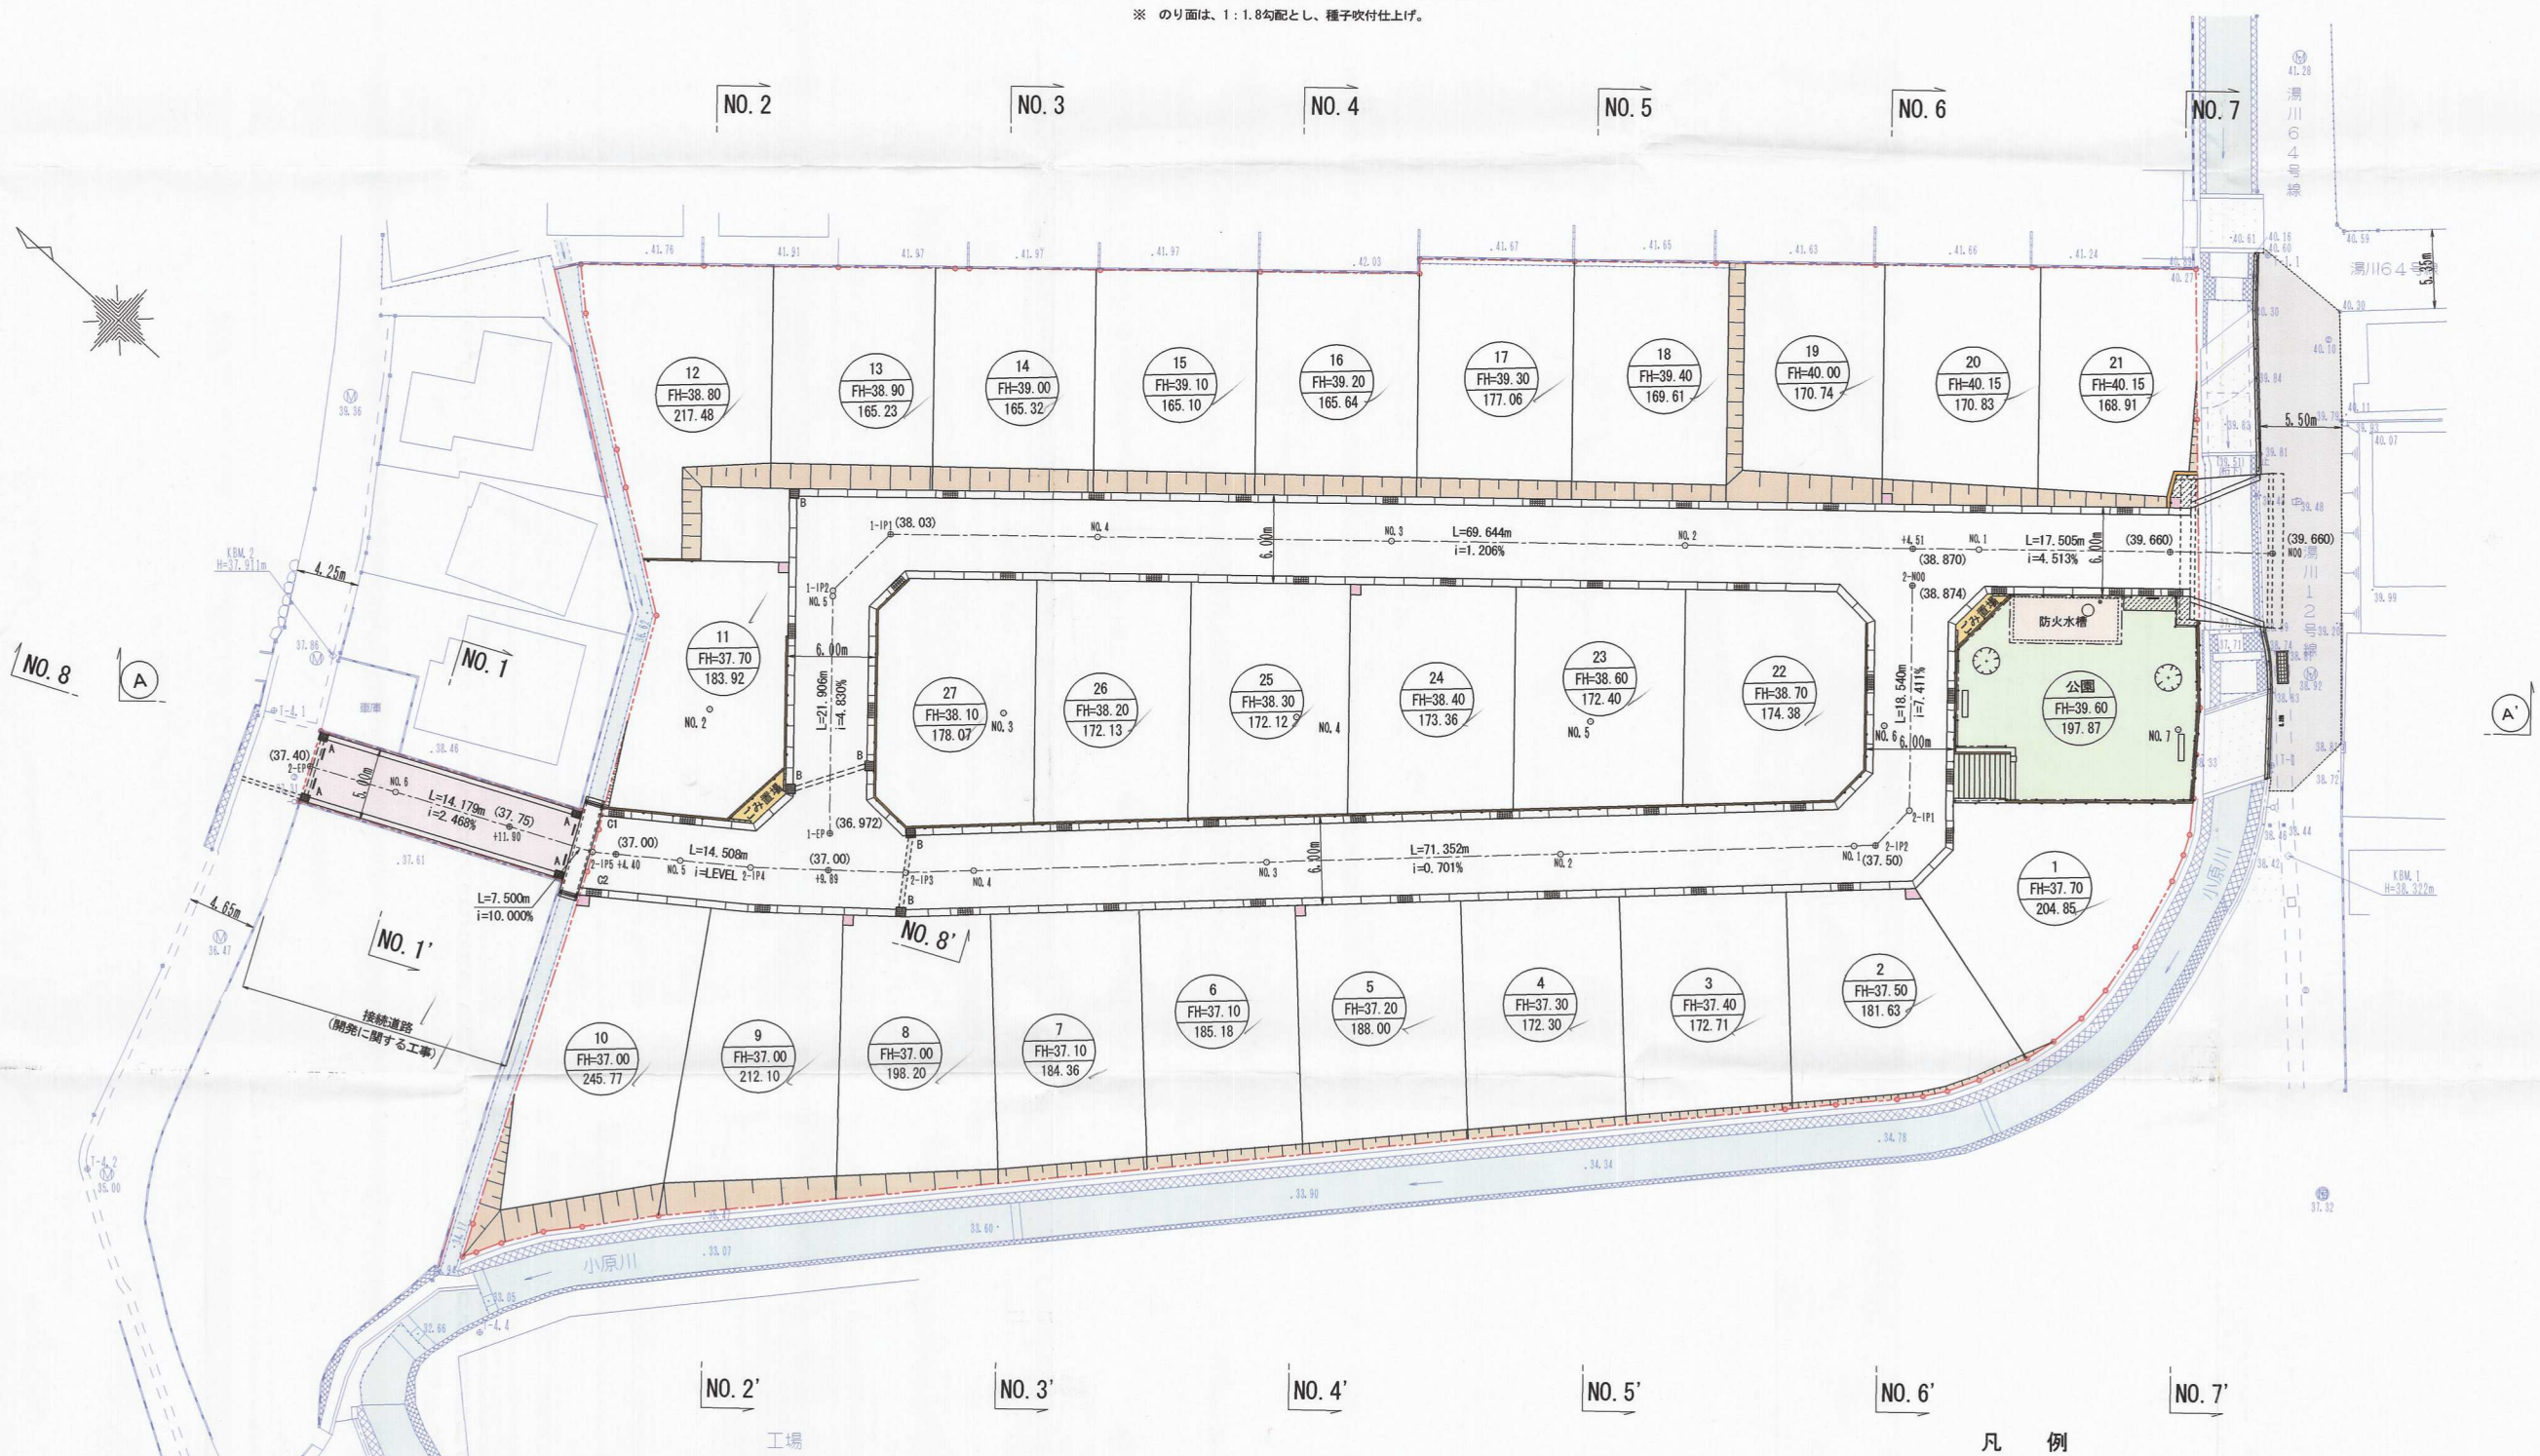

用途別面積集計表

| 用途 | 面積 (㎡) | 比率 (%) | 備考 |
|------|----------|--------|------------|
| 宅地 | 4,895.31 | 75.71 | |
| 道路 | 1,337.77 | 20.69 | 1号、2号道路 |
| 公園 | 197.87 | 3.06 | |
| ゴミ置場 | 9.96 | 0.15 | |
| 防火水槽 | 25.08 | 0.39 | |
| 計 | 6,465.99 | 100.00 | 開発区域面積 |
| 接続道路 | 92.73 | | (開発に関する工事) |

凡 例

| 記 号 | 名 称 |
|------|------------------|
| --- | 開発区域境界 |
| --- | L型擁壁・重力式擁壁 |
| --- | ブロック積擁壁 |
| --- | 空胴ブロック積 |
| --- | V S側溝 (300) |
| --- | V S側溝「レチグ」 (300) |
| --- | L型側溝 (250B) |
| --- | 暗渠 (横断暗渠, CSB) |
| --- | BOX (1100×1100) |
| --- | V S側溝樹 (300) |
| A(B) | 雨水樹 (A・B) |
| --- | 計画のり面 |
| --- | 電柱用地 |

許可申請図面

| | | |
|---------|---------------------------------------|---------------|
| 開発者 | 093 (964) 5555 | 株式会社ブイハウス |
| 開発区域の地名 | 北九州市小倉南区湯川四丁目184-1他 | |
| 図面種別 | 土地利用計画図 | |
| 図面番号 | 縮 尺 | 設計年月日 |
| 6 | 1:250 | 2006年 10月 20日 |
| 設計者 | 株式会社創建コンサルタント 093 (964) 2257 森川 辰昭 | |