


土地利用計画概要

住宅計画戸数 全36戸（共同住宅）
 駐車場予定区画 全43区画（45台分・軽用含む）
 ごみ集積所 1箇所：6.04㎡

11.400
11.800
2.000

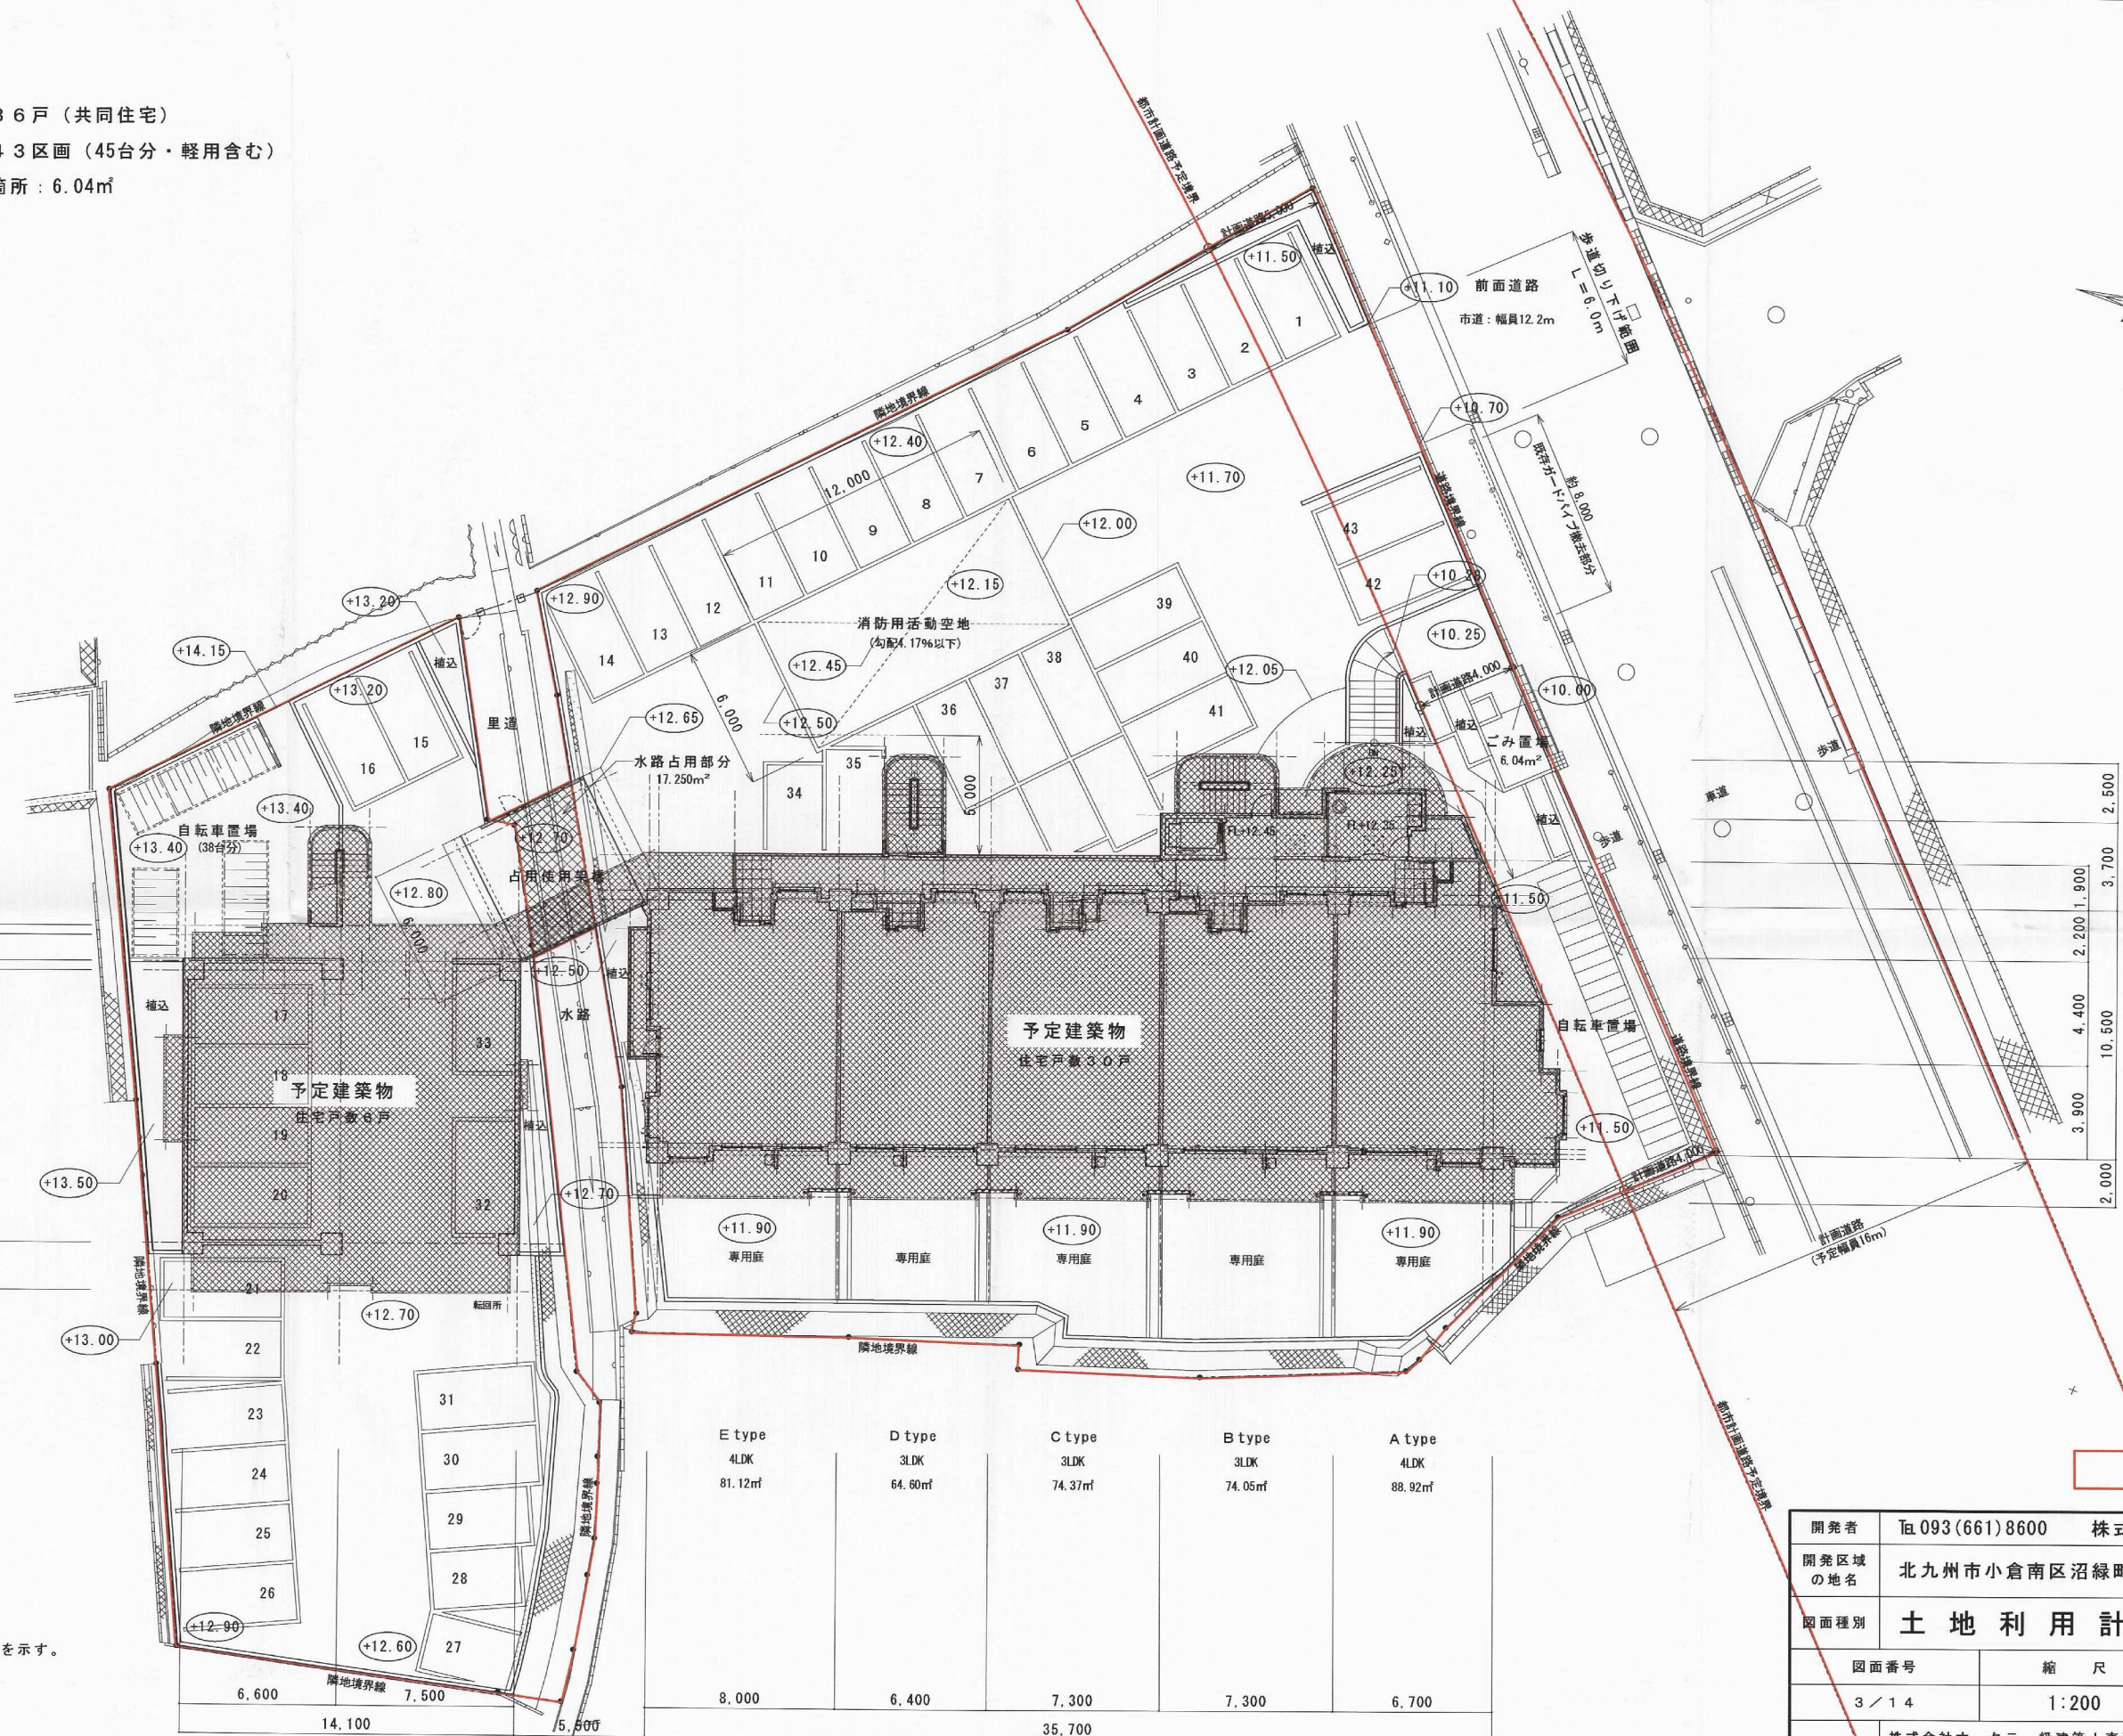

KBM1Hの地盤高をFL+10.00(m)とする。
 ○内数値はFLよりの造成後地盤高を示す。

E type	D type	C type	B type	A type
4LDK	3LDK	3LDK	3LDK	4LDK
81.12㎡	64.60㎡	74.37㎡	74.05㎡	88.92㎡
8.000	6.400	7.300	7.300	6.700
35.700				

申請図面

開発者	TEL 093(661)8600 株式会社オークラ	
開発区域の地名	北九州市小倉南区沼緑町1丁目419-4, 420-1他	
図面種別	土地利用計画図	
図面番号	縮尺	設計年月日
3/14	1:200	H18.08.18
設計者	株式会社オークラ一級建築士事務所 TEL 093(661)8600	氏名 長富 敬