
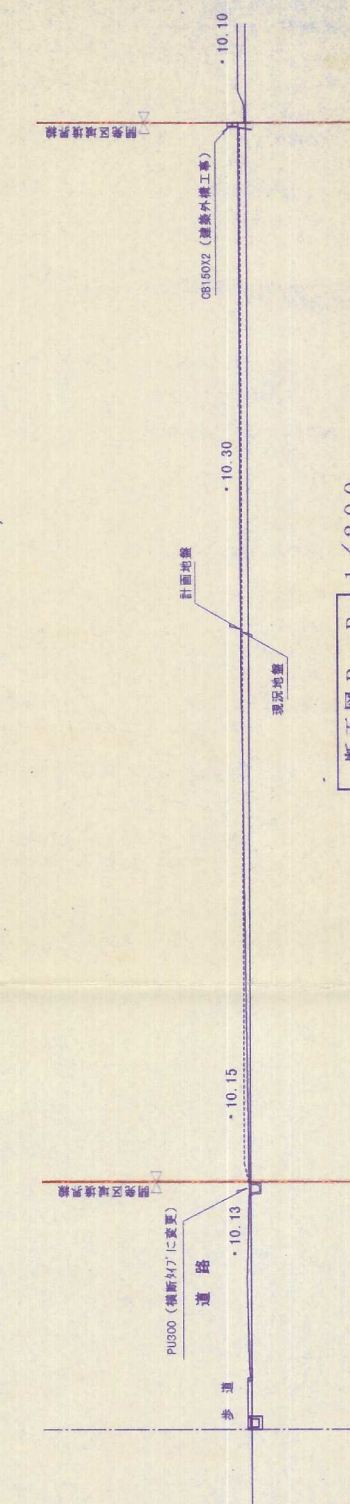


所在地	北九州市小倉南区 下南方一丁目557番1
面積	2184.61 m ²
用途地域	第1種住居地域
用途	貸事務所、倉庫 (鉄骨造2階建て 延床面積 658.92 m ²)
駐車場	41台
水道	公営水道に接続
雑排水	公共下水道 (既設2号樹) に放流
雨水	既設側溝に放流

造成，土地利用計画平面，断面図

S=1/200

北九州市小倉南区 下南方一丁目557番1

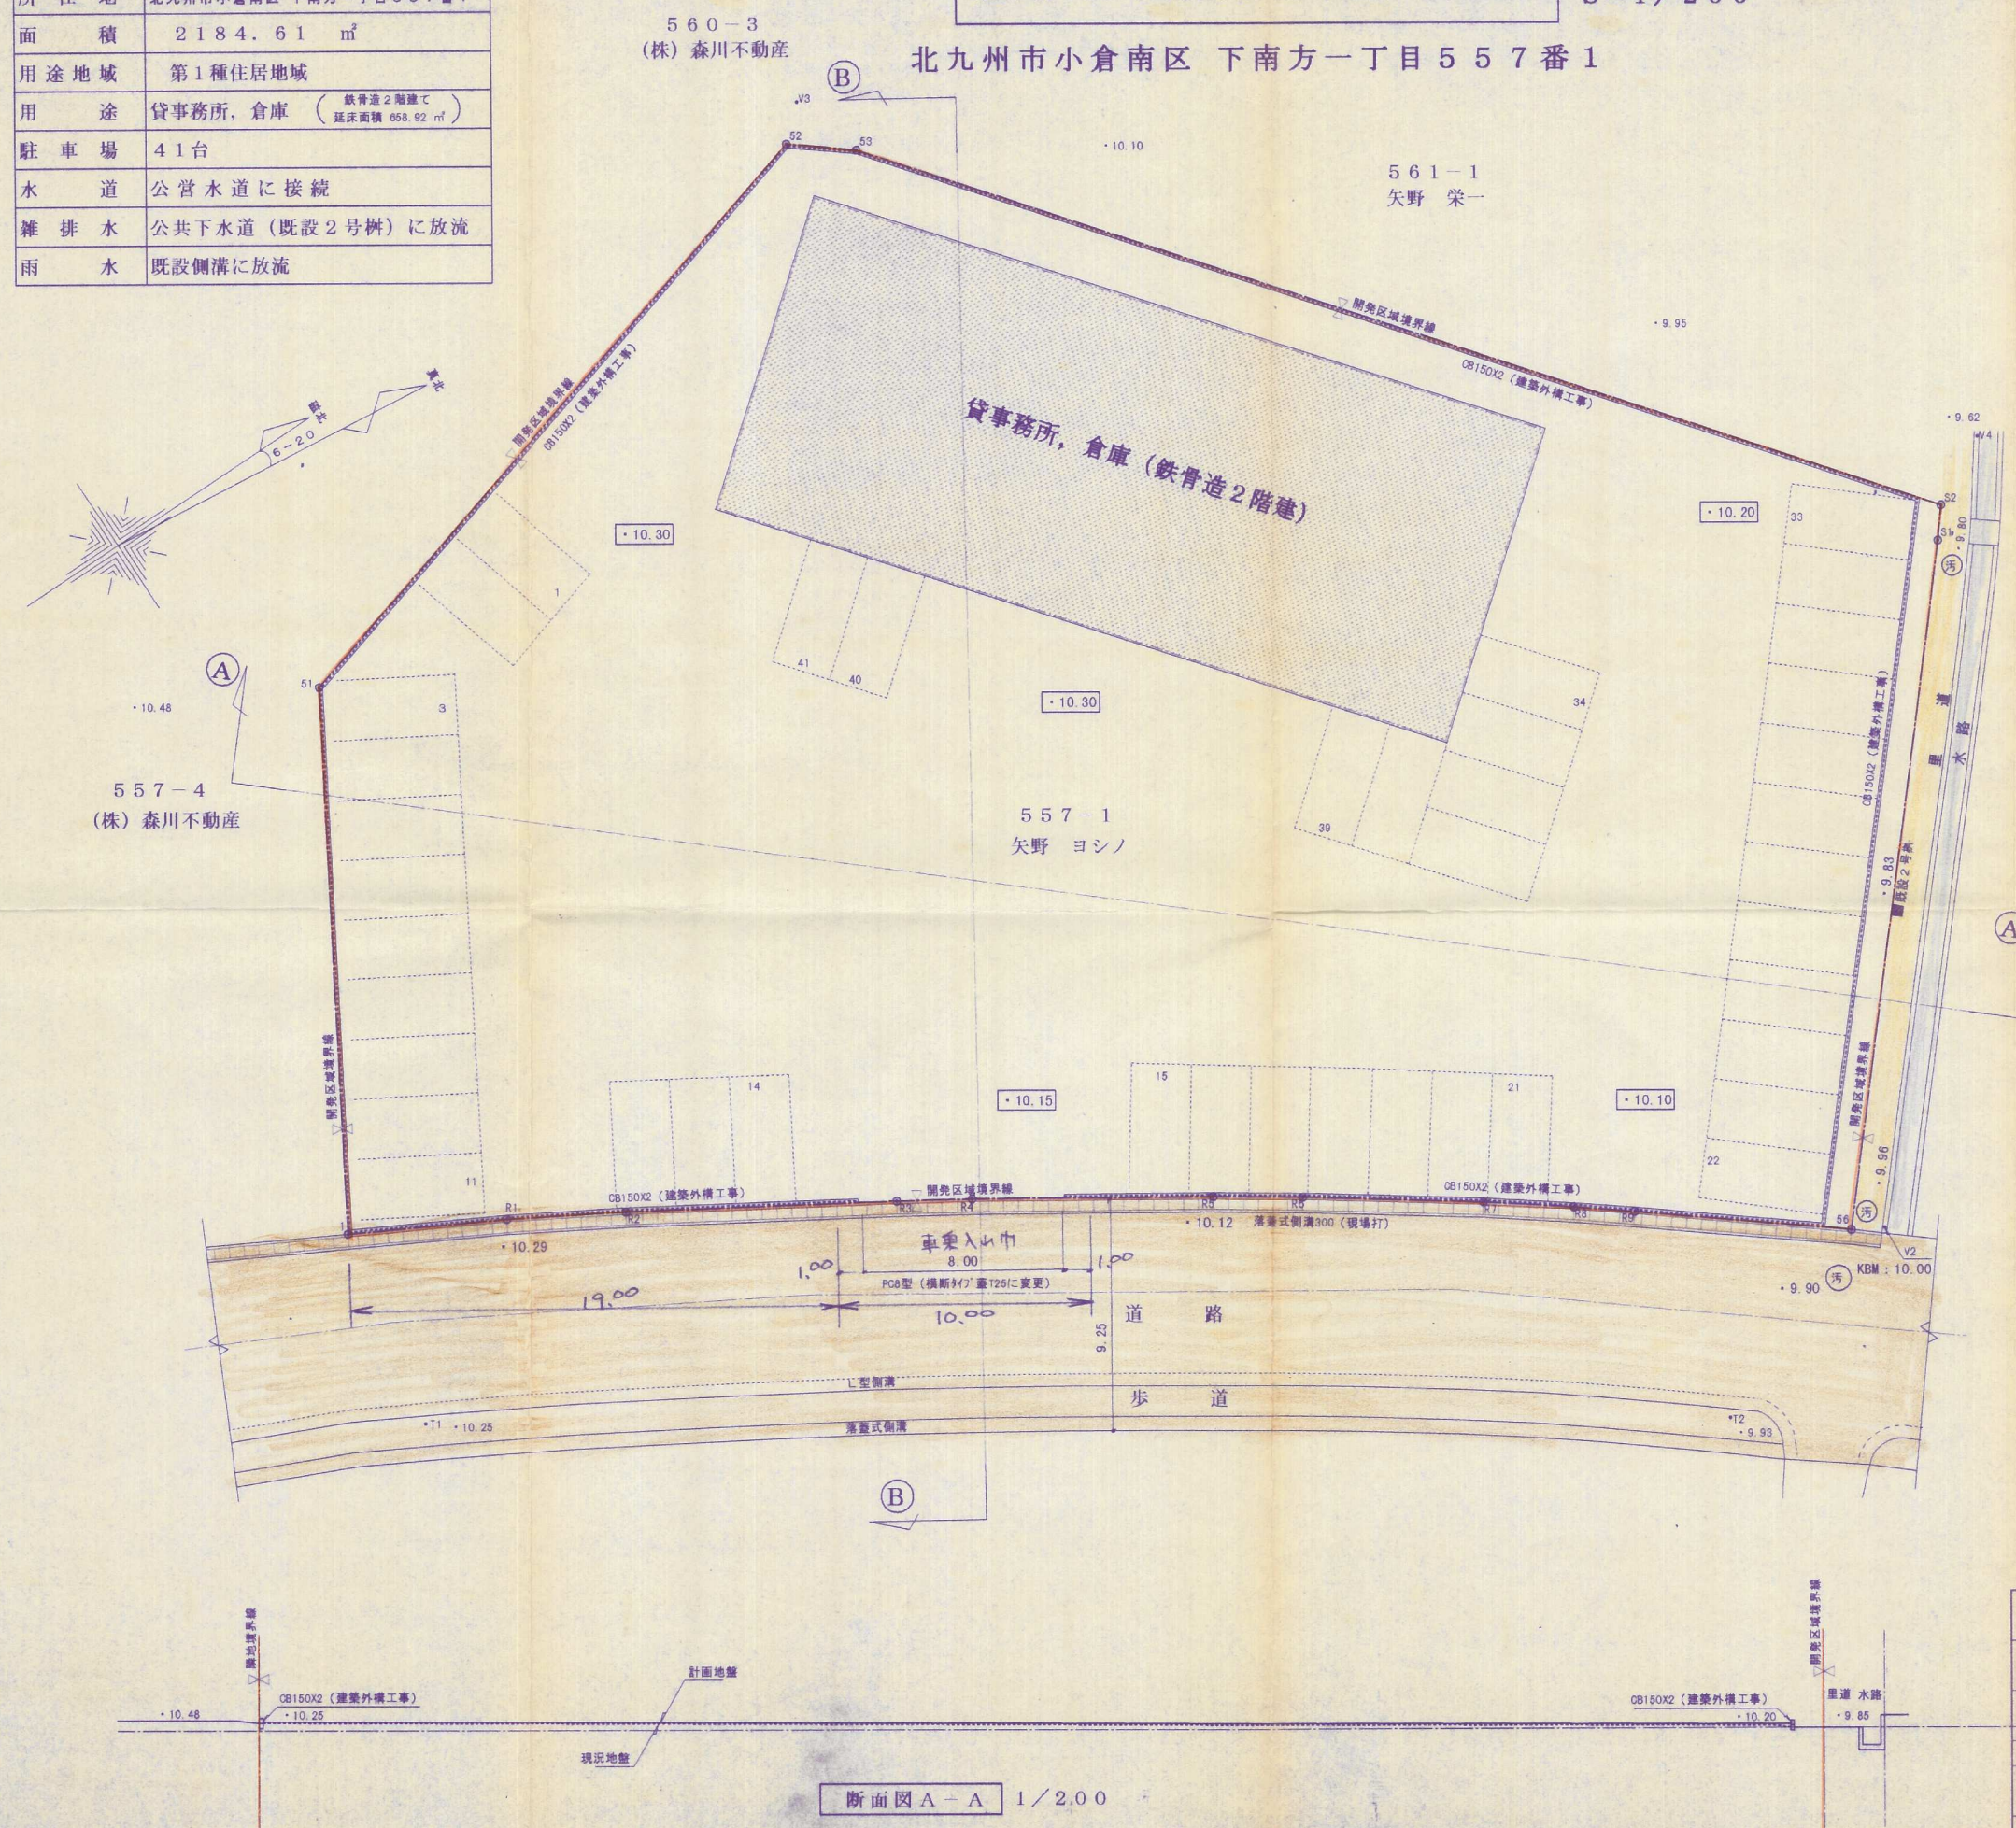

切土 ㇿシ
盛土 ㇿシ

開発者	矢野 ヨシノ	TEL 093-961-4202
開発区域の地名	北九州市小倉南区 下南方一丁目557番1	
図面種別	造成，土地利用計画平面，断面図	
図面番号	縮尺	設計年月日
3	図示	平成13年12月18日
設計者	北九州市小倉南区星和台1丁目19番2 星和設計(有) 谷 吉 治	
		TEL 093-962-8200