


土地利用計画平面図



S=1/300

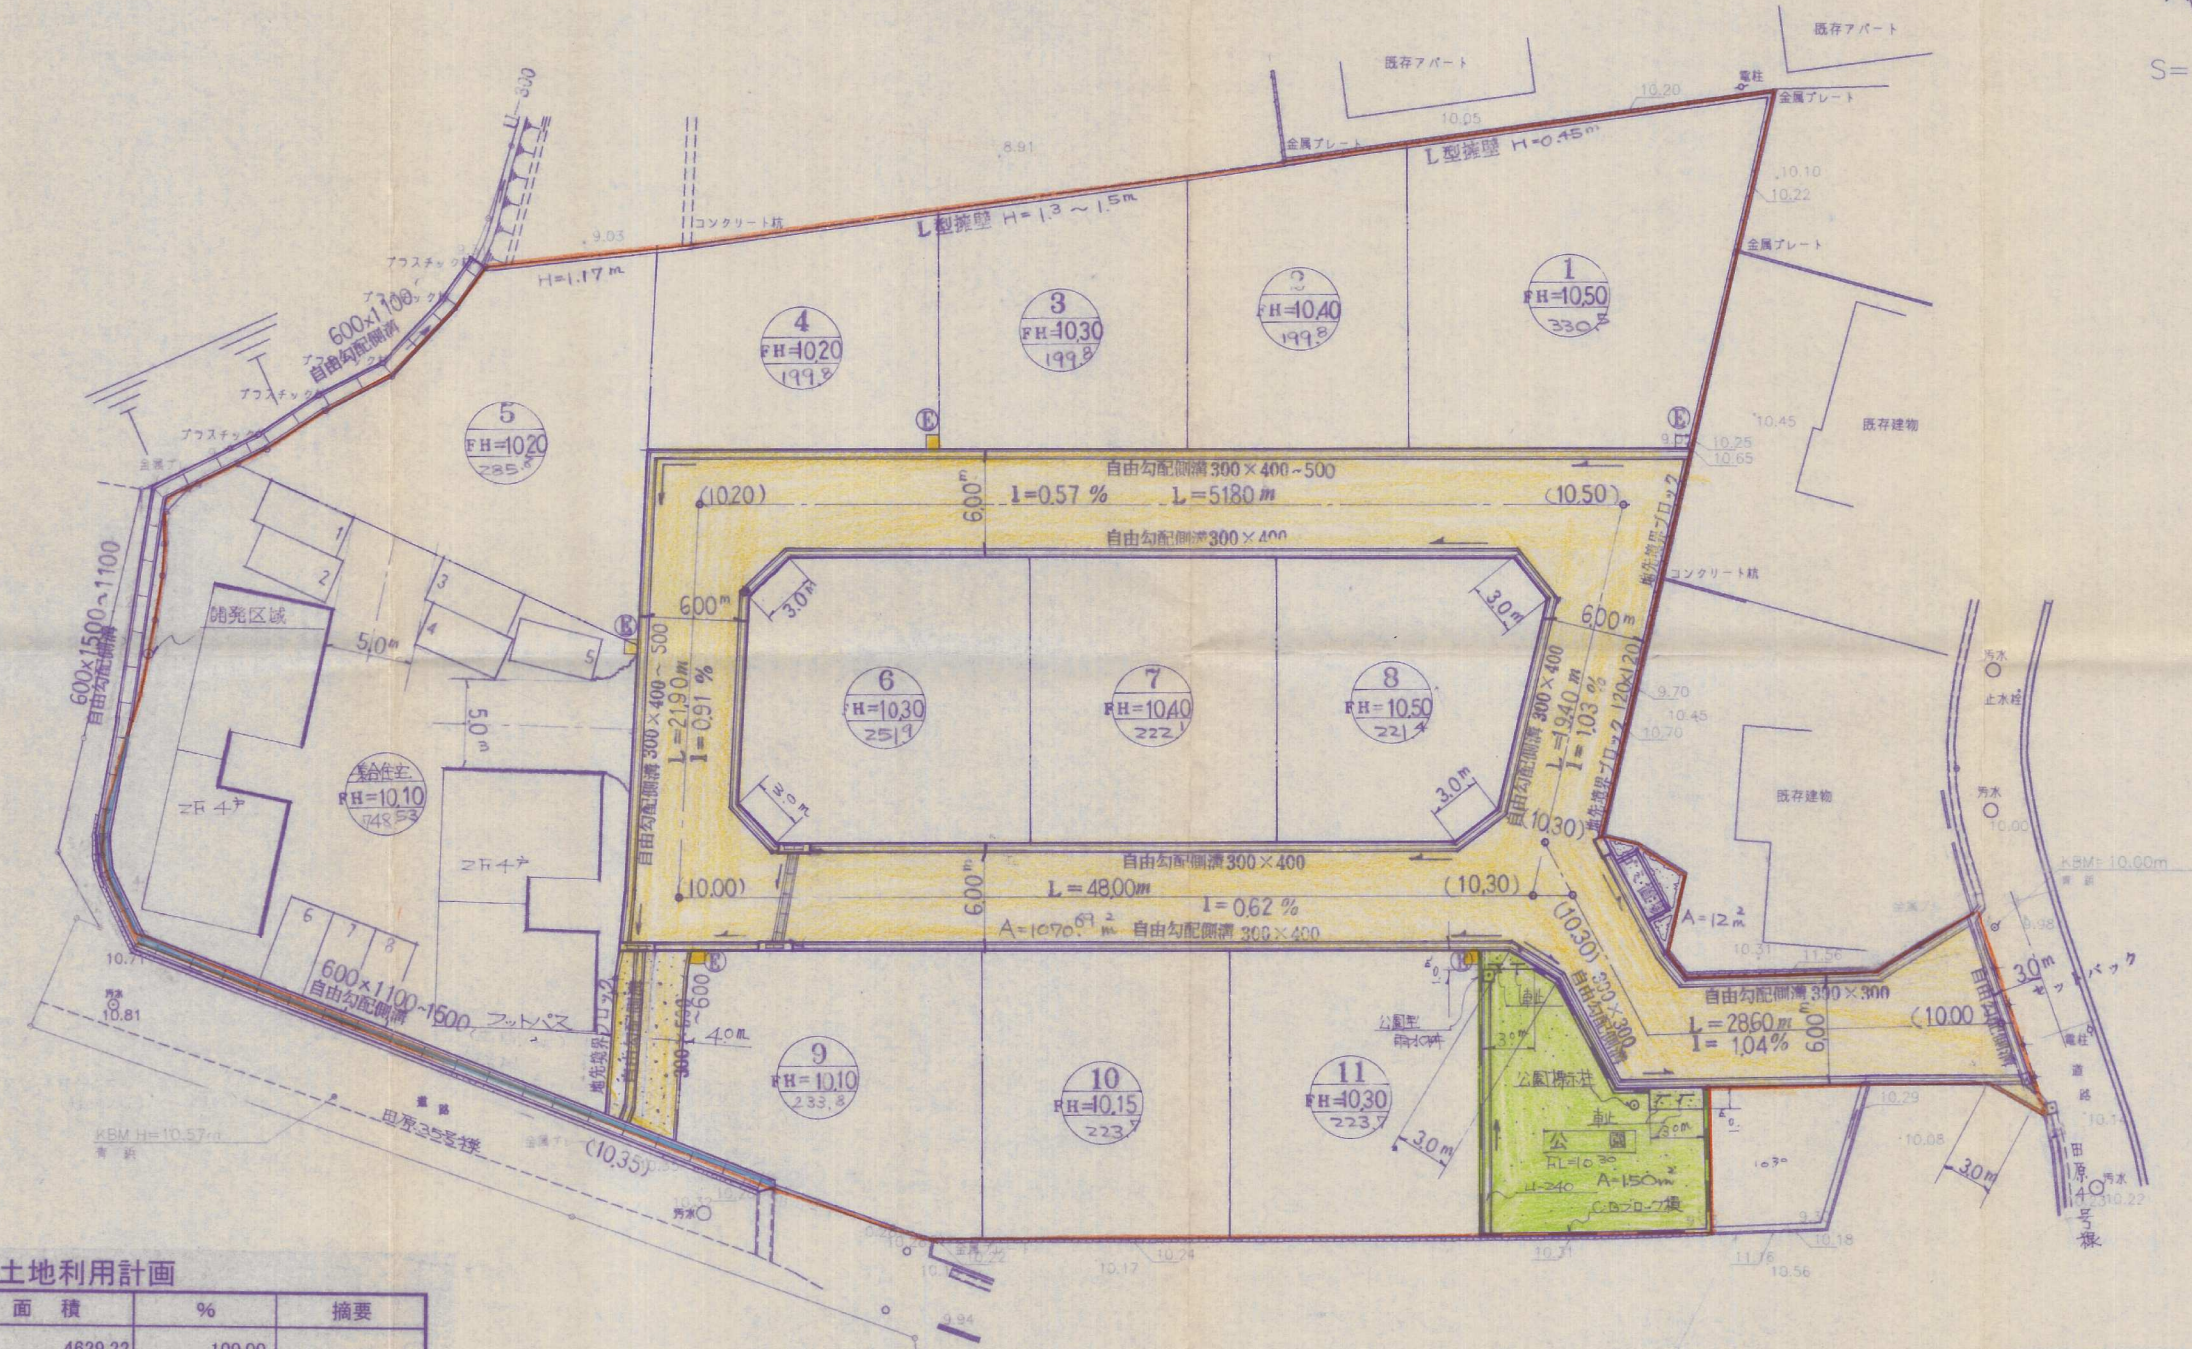

土地利用計画

	面積	%	摘要
全体面積	4629.22	100.00	
道路	1070.7	23.13	
セットバック	11.31	0.15	歩道部分
フットパス	39.93	0.86	
公園	150.02	3.24	
ゴミ置き場	12.06	0.26	
宅地	2592.11	55.99	
集合住宅	748.53	16.27	
水路敷	4.56	0.09	

開発者	積和不動産九州株式会社		
開発区域 の名称	北九州市小倉南区田原三丁目476-1		
図面種別	土地利用 平面図		
図面番号	縮 尺	設計年月日	
6	S=1/300		
設計者	サンユー測量設計事務所 佐々木陽司		