


土地利用計画図 S=1:250

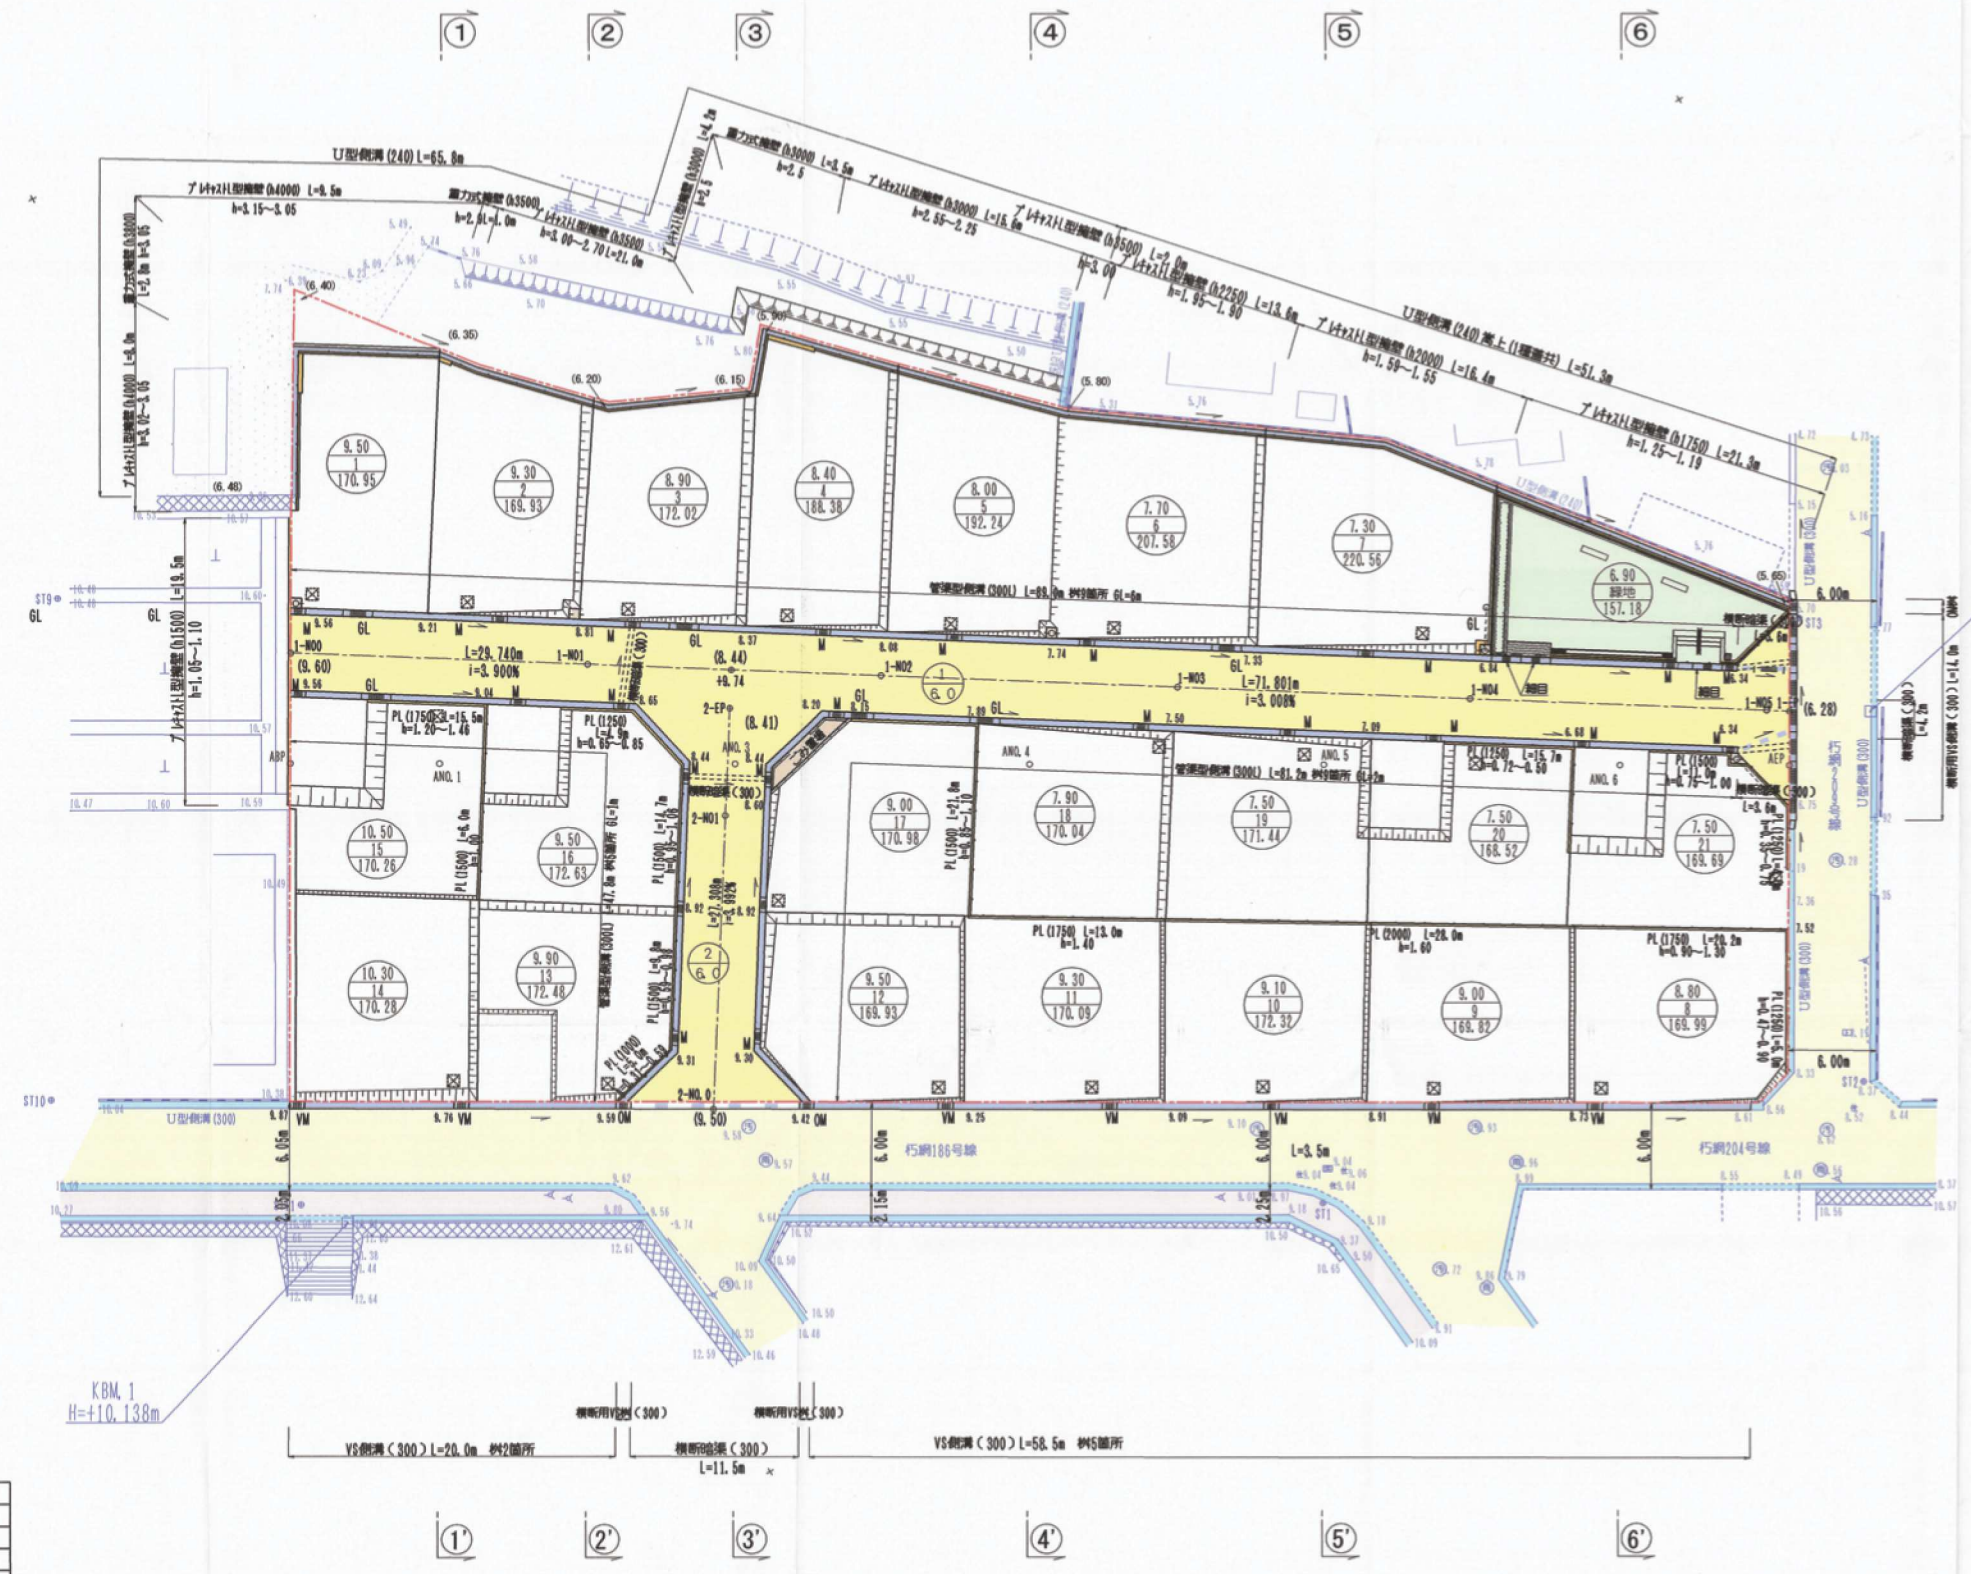

凡 例

記 号	名 称
—+—+—+—	開発区域境界
—+—+—+—	L型擁壁・PL型擁壁
—+—+—+—	ブロック積擁壁
—+—+—+—	空胴ブロック積
—+—+—+—	VS側溝・管渠側溝(300)
—+—+—+—	側溝リレー・チェーン部
—+—+—+—	管渠型側溝樹(300)
—+—+—+—	L型側溝(250B)
—+—+—+—	暗渠(横断暗渠, CSB)
—+—+—+—	V S側溝樹(300)
—+—+—+—	計画のり面
—+—+—+—	電柱用地
—+—+—+—	浸透樹(建築工事に施工)
50.00 10 180.00	計画地盤高 用途又は住宅番号 計画面積

用途別面積集計表

用 途	面 積 (㎡)	比 率 (%)	備 考
宅 地	3,718.22	78.95	
道路(車道)	889.01	17.18	
緑 地	157.18	3.34	
ゴミ置場	7.07	0.15	
その他	17.93	0.38	
計	4,789.41	100.00	開発区域面積

凡 例

記 号	名 称
PL (1000)	アクリル型擁壁 (h1000)
PL (1250)	アクリル型擁壁 (h1250)
PL (1500)	アクリル型擁壁 (h1500)
PL (1750)	アクリル型擁壁 (h1750)
PL (2000)	アクリル型擁壁 (h2000)
PL (2250)	アクリル型擁壁 (h2250)
PL (3000)	アクリル型擁壁 (h3000)
PL (3500)	アクリル型擁壁 (h3500)
PL (4000)	アクリル型擁壁 (h4000)

完了 図 面

開 発 者	093 (863) 8888	株式会社ブイハウス
開発区域 の 地 名	北九州市小倉南区朽網東六丁目545, 556番地	
図 面 種 別	土地利用計画図	
図 面 番 号	5	縮 尺 1:250
設 計 年 月 日	2009年 5月 25日	
設 計 者	株式会社創建コンサルタント 093 (964) 2257 森川 展昭	