55-23

造成計画平面図 及び 土地利用計画図

縮尺 1/100

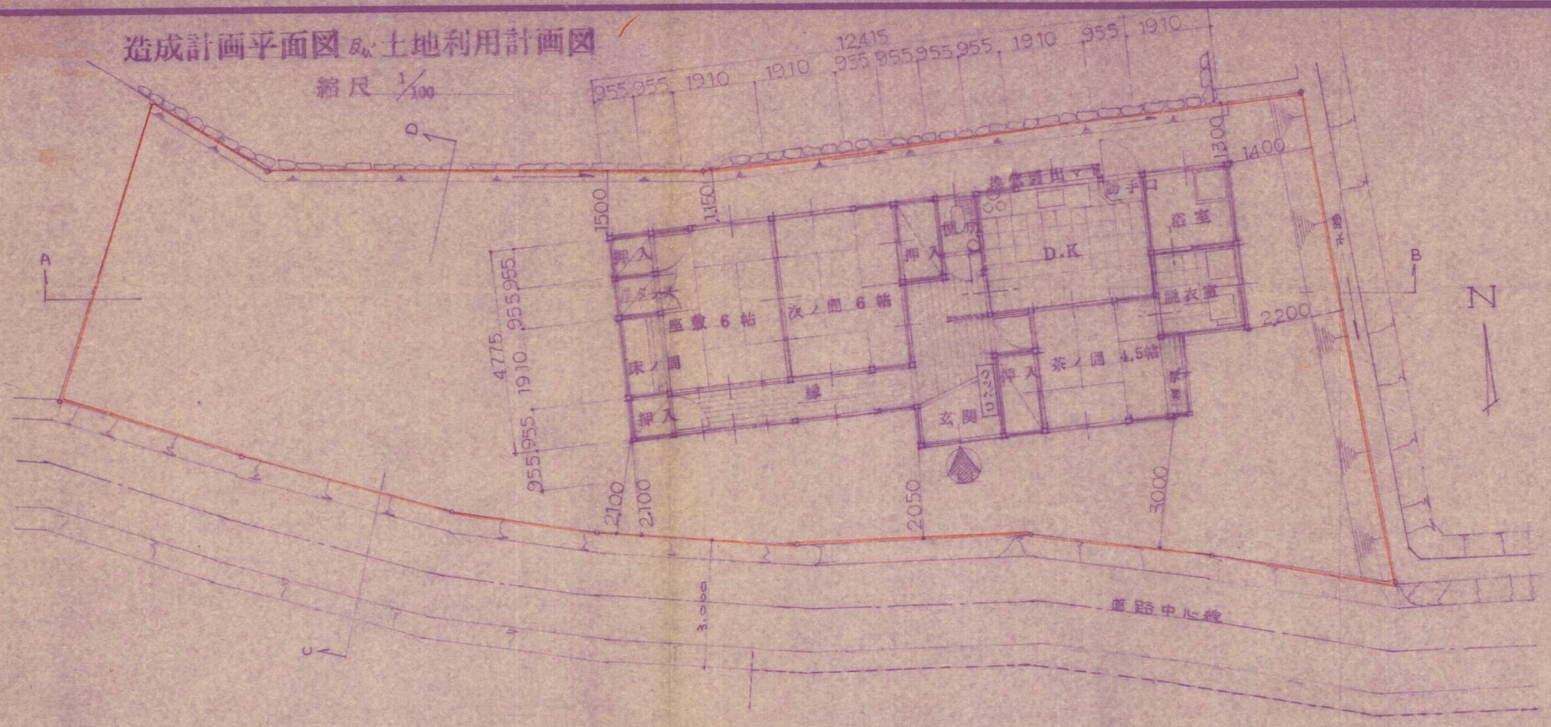

造成計画縦横断図

S=1/300

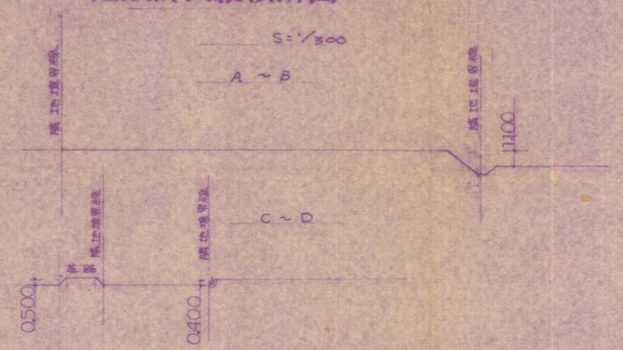

給水・排水施設計画平面図

縮尺 1/200

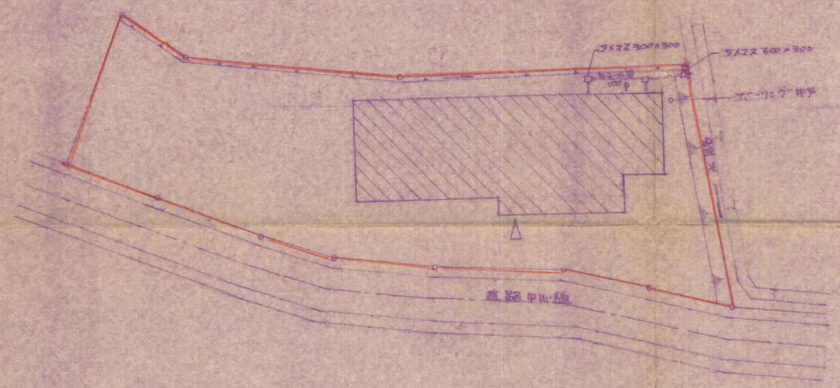

既製品 ダメズ 300×300

S=1/30

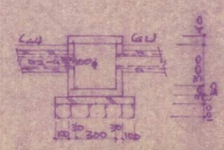

道路計画図 及び 植生計画図

縮尺 1/200

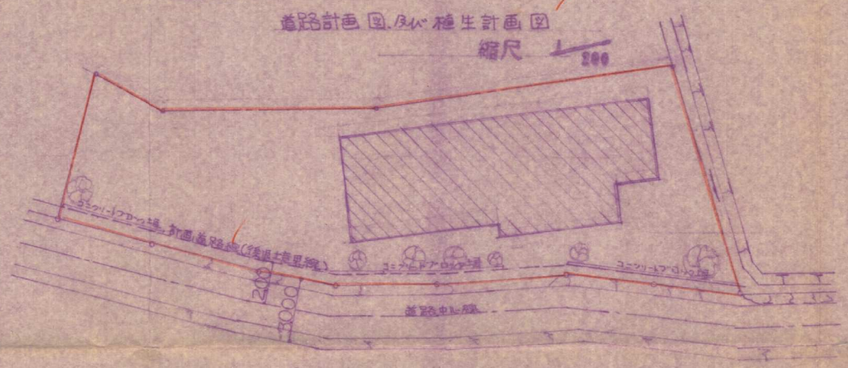

床面積	1910×3820=7296	
	12415×4775=59.281	
	5730×0955=5.472	
	0450×1910 0859	
	72.908	(㎡) 72.908
建ペイ率	72.908 / 248.86 = 0.292	

ブロック土留

S=1/100

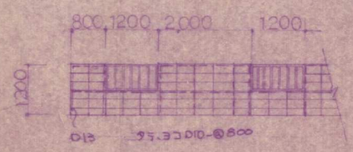

ブロック積

S=1/30

擁壁の構造 l=3.20" 以内に擁壁を作る

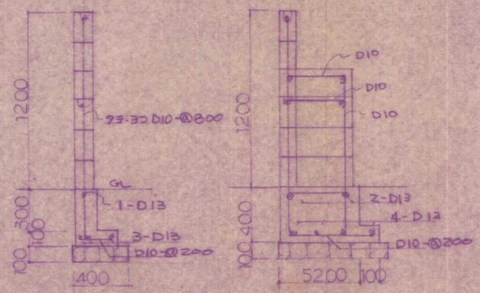

工事名称	上田政光氏宅新築工事	図面名称	
工事場所	北九州市南区大字長行 2380	昭和 年 月	No. /

有限会社 岡野建築設計事務所 福岡県行橋市大字行事1189番地の1 電話 (代)3~0412 市外局番09302 1級建築士第25193号 岡野道彦

主任		照査		担当		製図	