



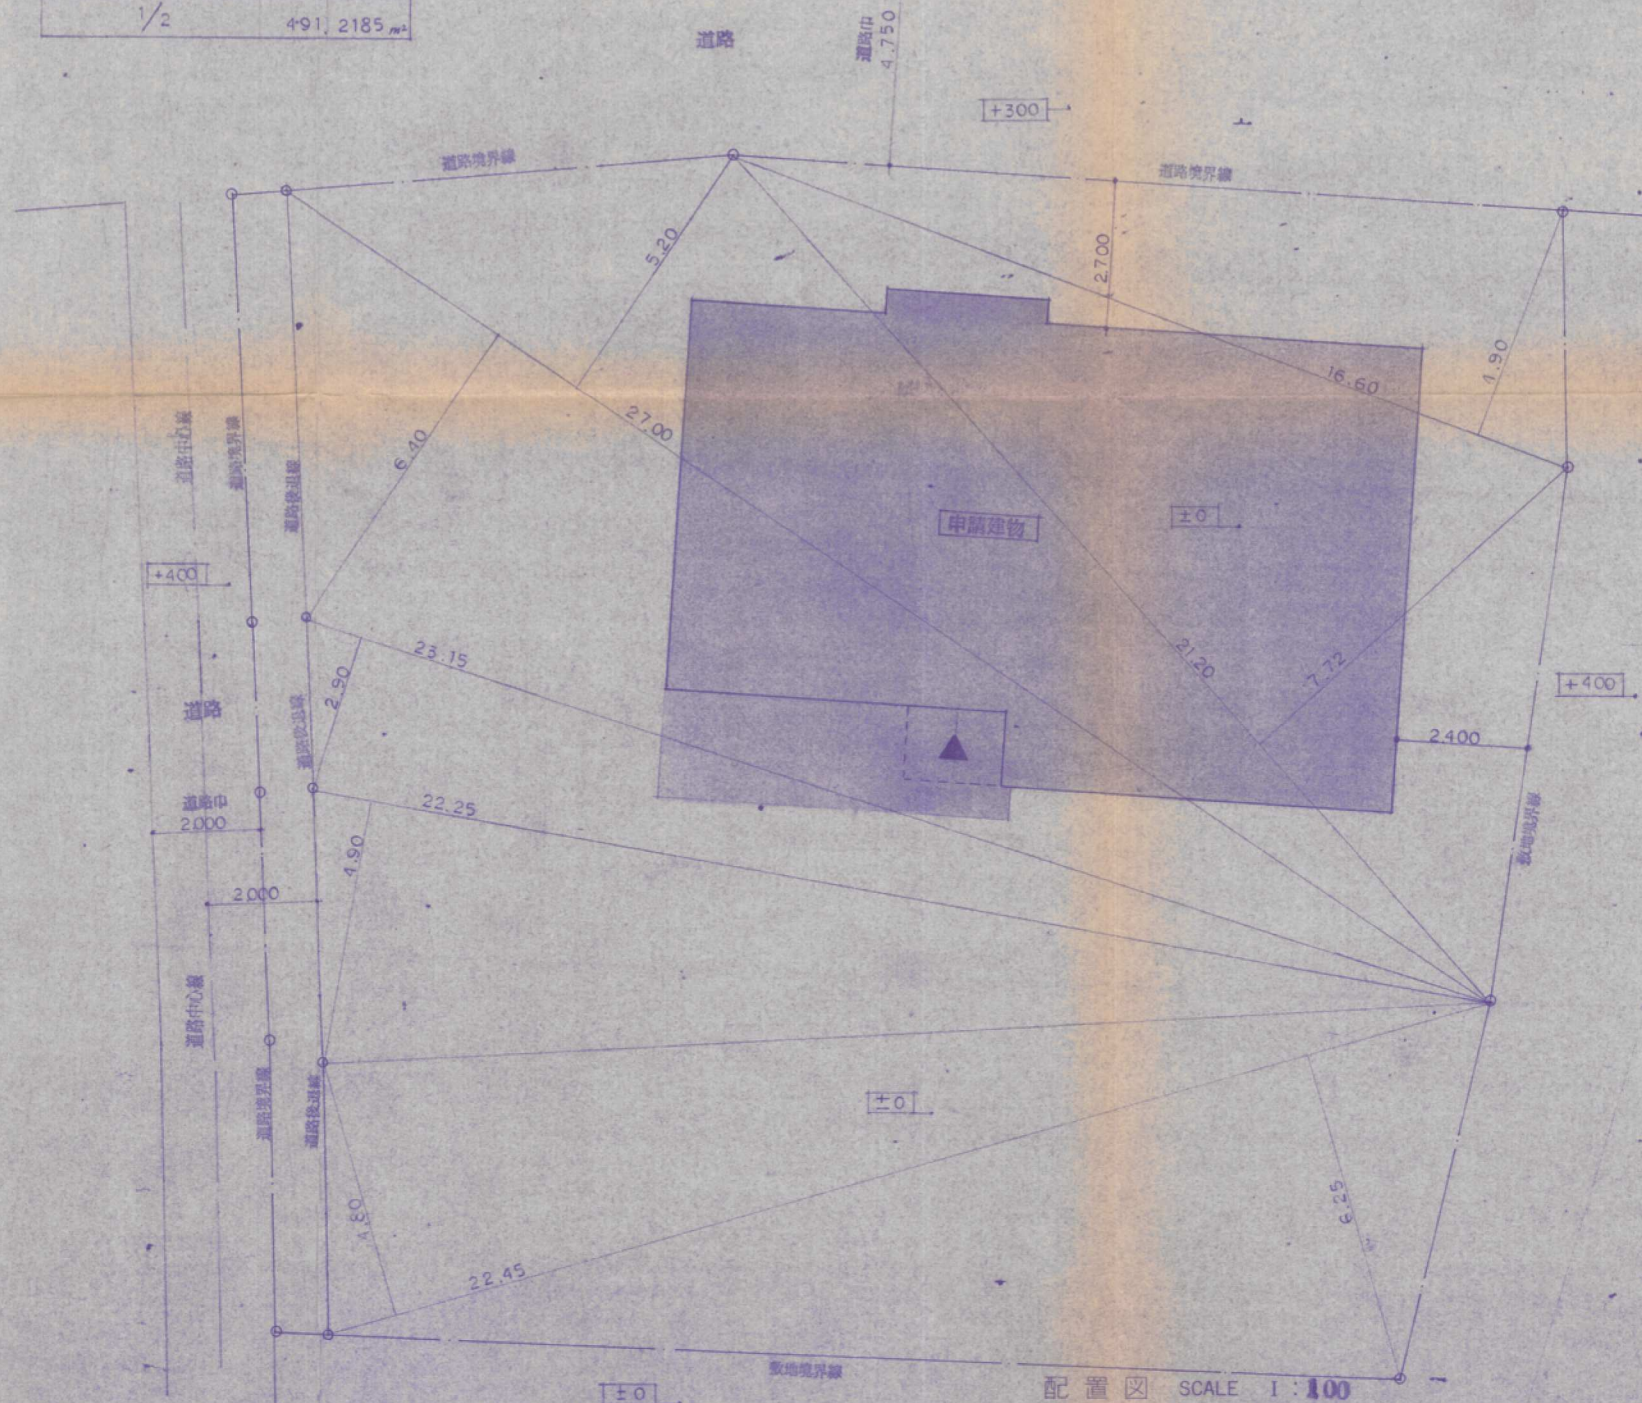

敷地求積表

16.6 × 4.9	= 81.34
21.2 × 7.72	= 163.664
27.0 × (5.2+6.4)	= 313.20
23.15 × 2.9	= 67.135
22.25 × 4.9	= 109.025
22.45 × (4.8+6.25)	= 248.0725
	982.4365
1/2	491.2185 _m ²

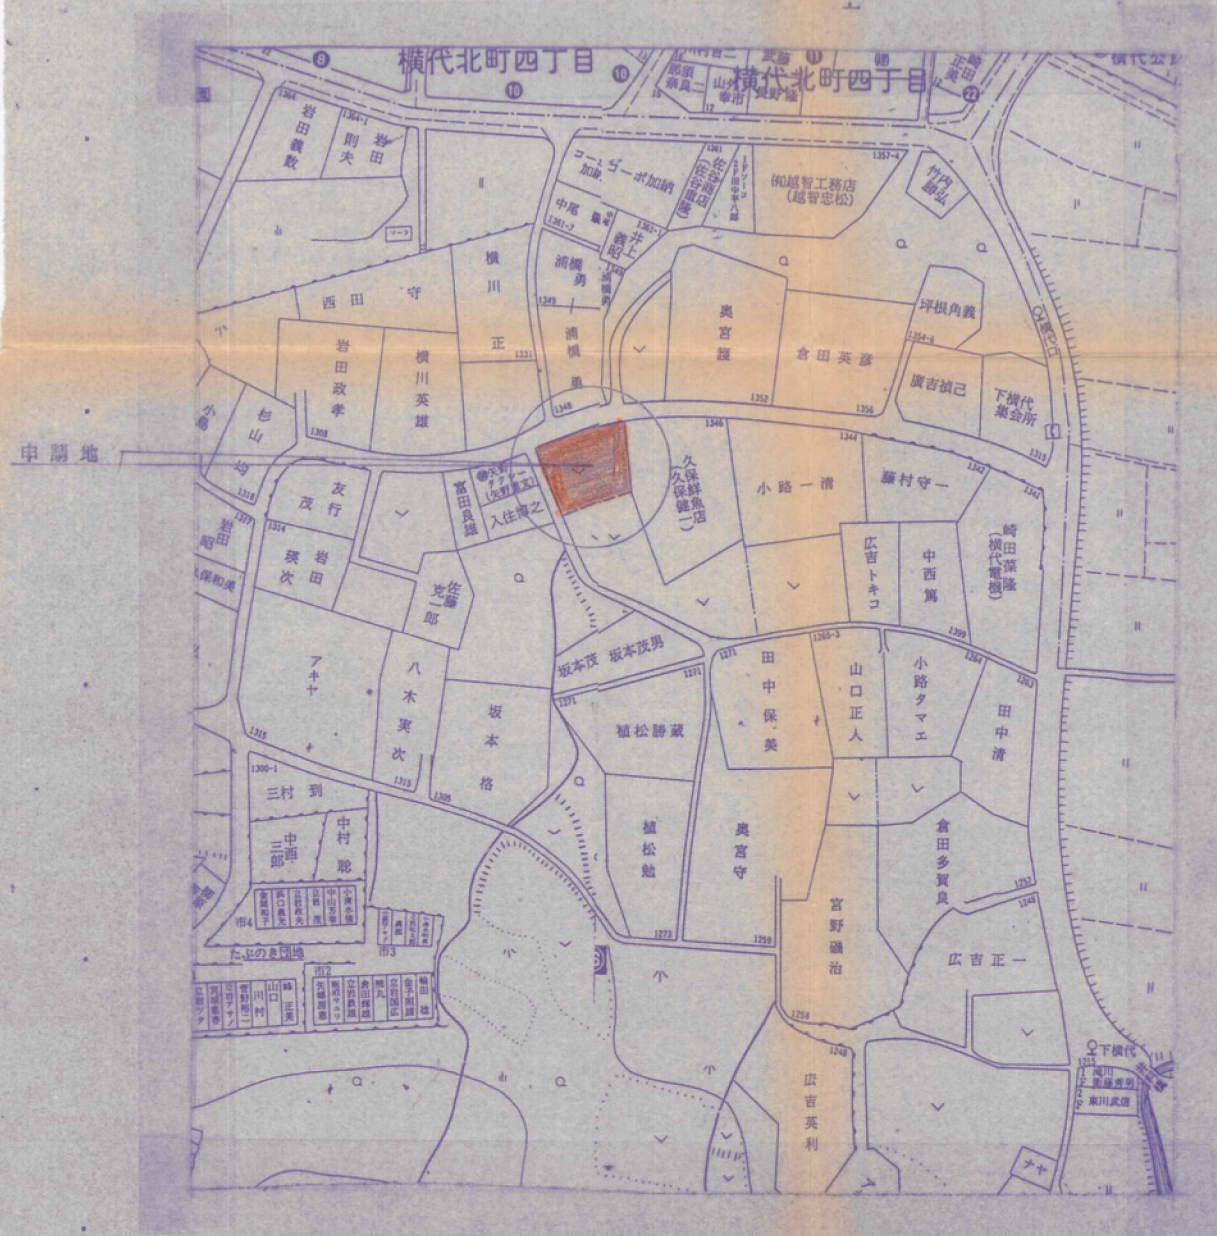

住宅金融公庫

案内図

施工場所	北九州市小倉南区大学横代 1333~2	用途地域	第()種住専・住・近隣・高・準工・工・工業・(特)	求積	特記事項	計画道路 有・無	除却建物
現住所	TEL	建築率	40%	容積率	60%	直接放流 可・不可	既存建物
測量	施主立合・実測・測量図確認・()	防火地域	防火・準防火・無(指定)	高度地区	第 種	浄化槽放流 可・不可	申請建物
	63年8月10日実施	その他	市街化調整区域			浄化槽申請 要・不要	



工事名称 坂本 幸彦様邸新築工事

小倉北区受宿1丁目3番3号 以和ビル8階
辰元一級建築設計事務所

図名 案内図・配置図

辰元 施