


竣工平面図

造成計画
排水計画
配置図

$$S = \frac{1}{200}$$

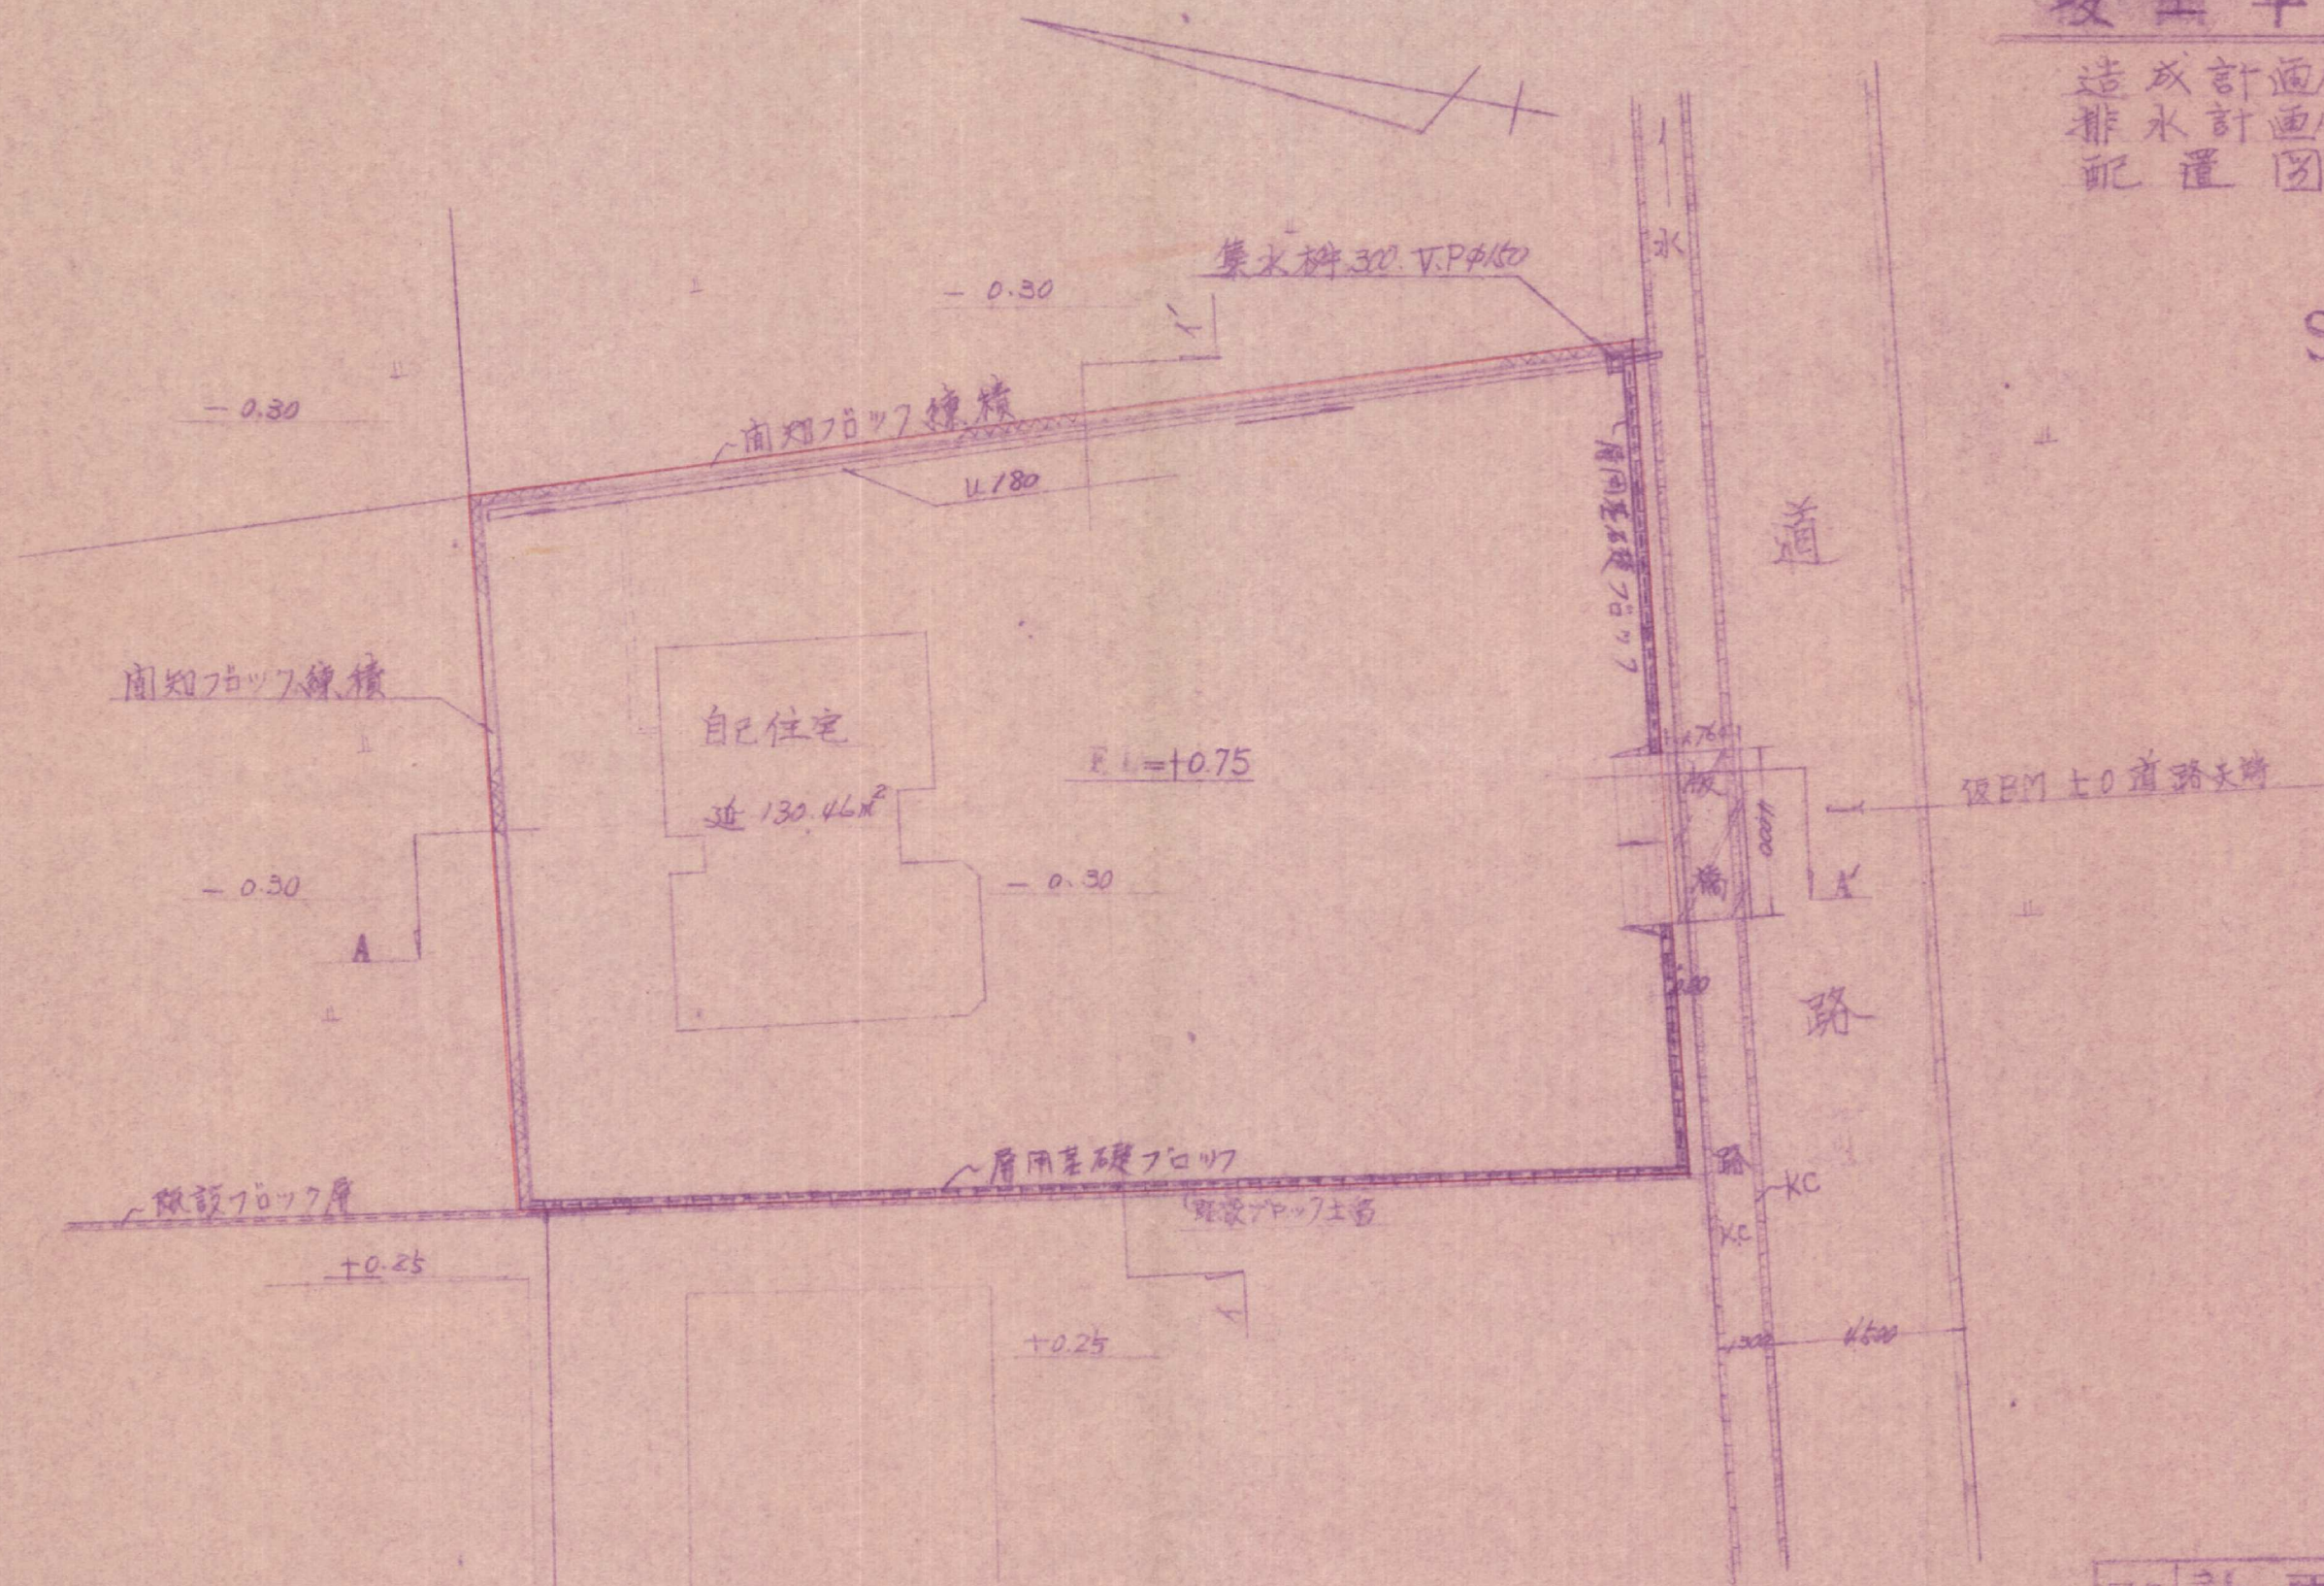

55-19

図名	計画平面図
場所	小倉南区大字曾根新田
作成者	北九州市小倉南区北方二丁目20-1 長松設計事務所 二級土木管理技士 長松 TEL 921-0