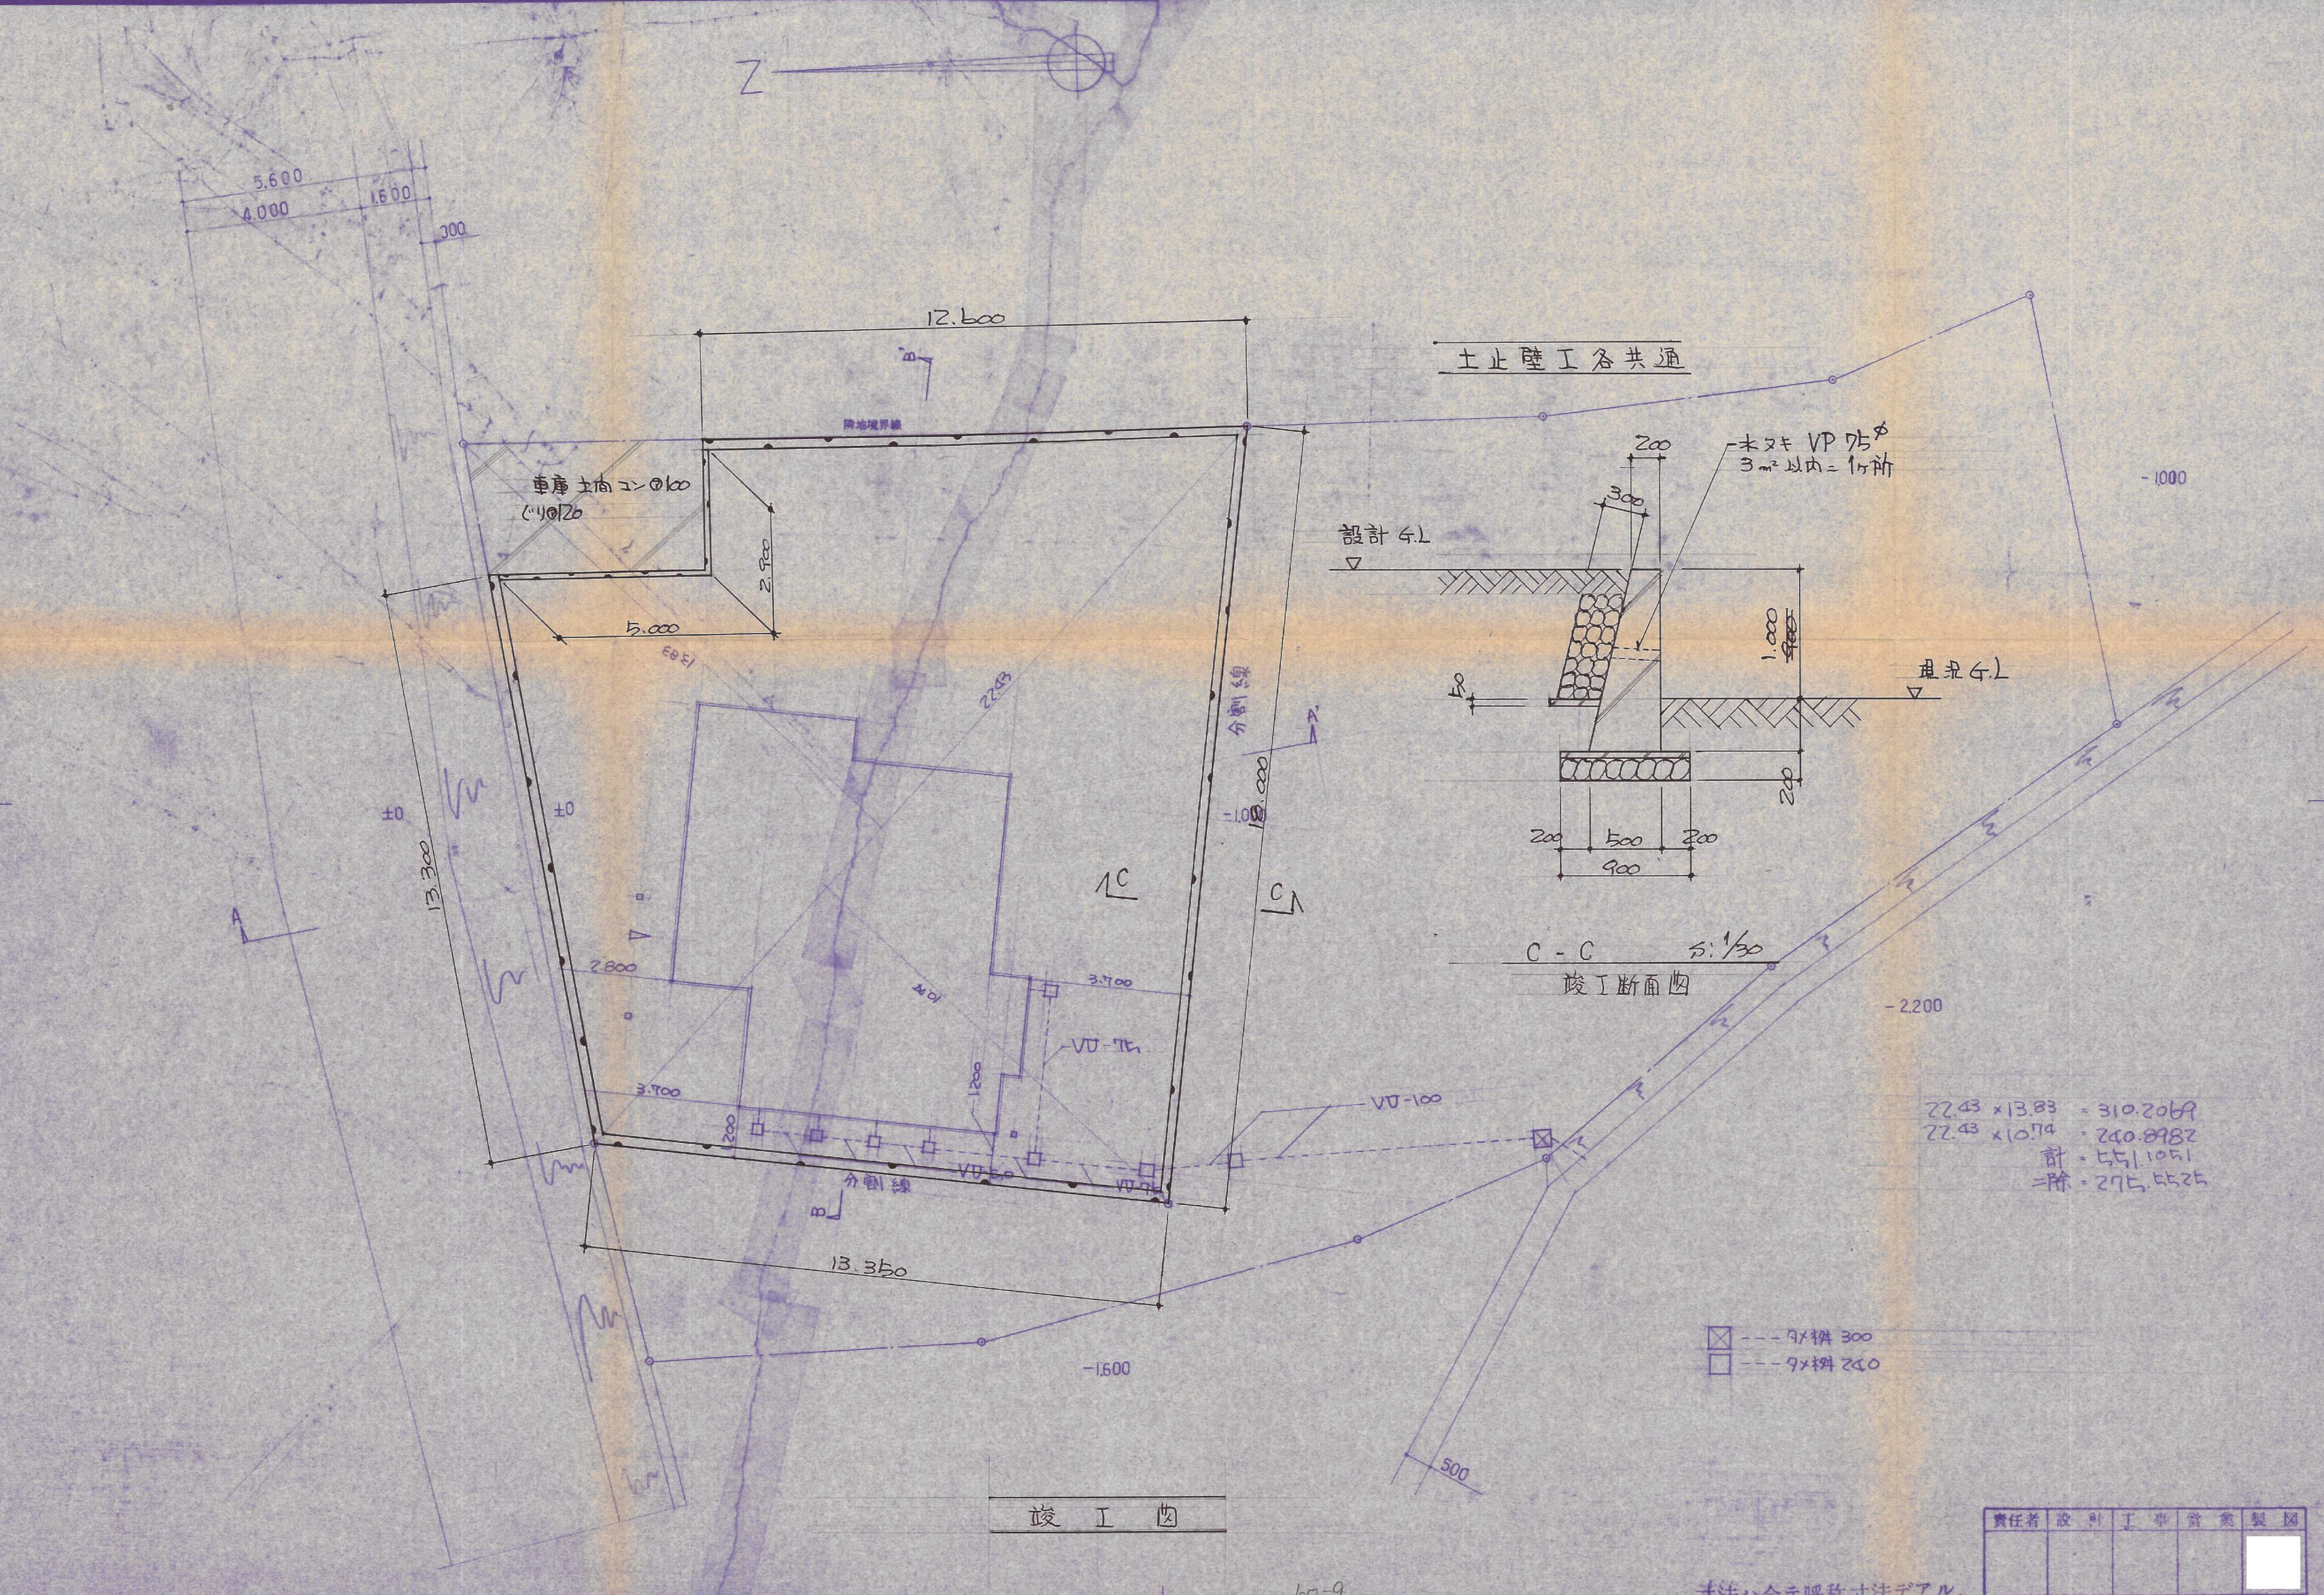
Z
5.600
4.000
1.600
300
12.600
B
隣地境界線
車庫 土間コン ⑦100
ぐり ⑦120
2.900
5.000
13.83
22.43
分割線
A'
18.000
-1.000
±0
±0
13.300
A
1C
C
2.800
3.700
3.700
10.74
1.200
200
VU-75
VU-100
VU-50
VU-75
分割線
B
13.350
-1.600
-2.200
-1.000
500
土止壁工各共通
200
水ヌキ VP 75φ
3m² 以内ニ1ヶ所
300
設計 G.L
1.000
現況 G.L
50
200
200
500
200
900
C - C S:1/30
竣工断面図
☒ ---- タメ桝 300
☐ ---- タメ桝 240

竣 工 図

22.43 ×13.83 = 310.2069
22.43 ×10.74 = 240.8982
計 = 551.1051
二除 = 275.5525

寸法ハ全テ呼称寸法デアル。

責任者	設計	工事	営業	製図
				[redacted]

60-9

東日本ハウス株式会社

工事名	図面名		作製		設計	製図	担当	店名
有田 仁志郎 新築工事	配置図兼 排水計画図	S:1/100	60年 七月29日	二級建築士事務所登録第2-8088号 二級建築士　登録　第2792号 北九州市小倉北区浅野2丁目14-1 KMM720 日野杉克美　551-3545				北九州