


竣工平面図

S=1/250

至横代


国道10号線曾根バイパス

至田原

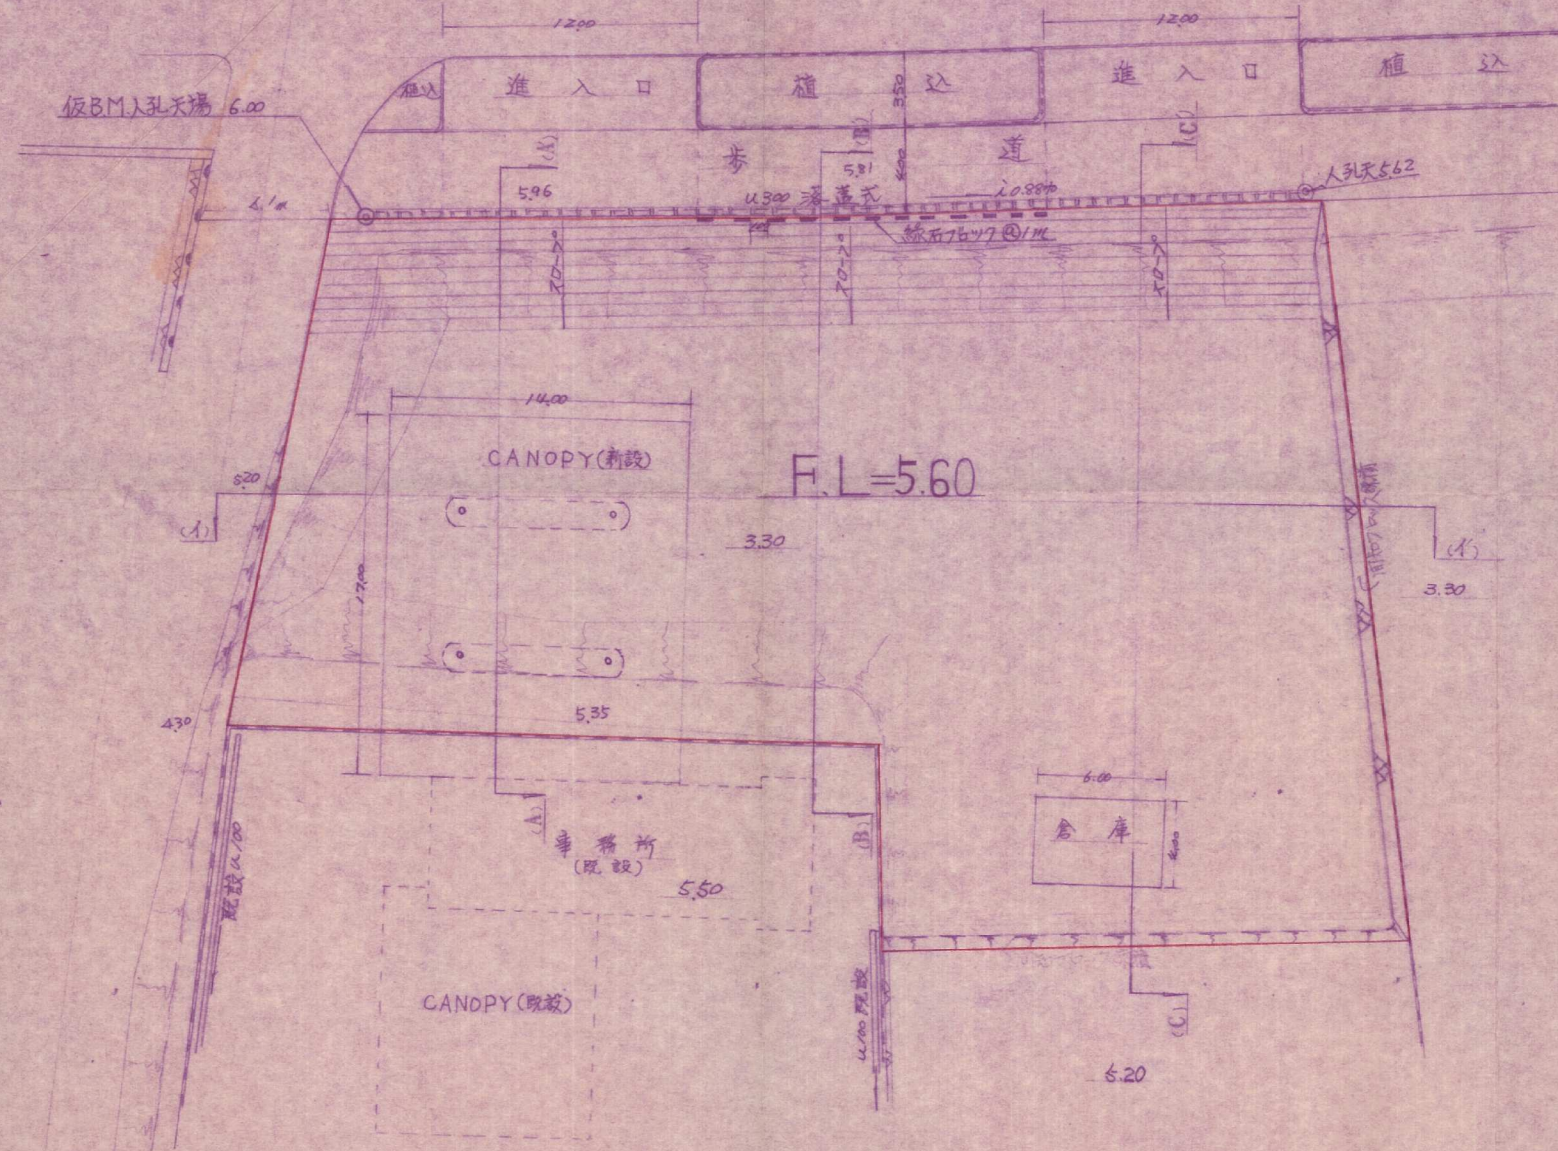

縦横断面図

L=1/250 H=1/200

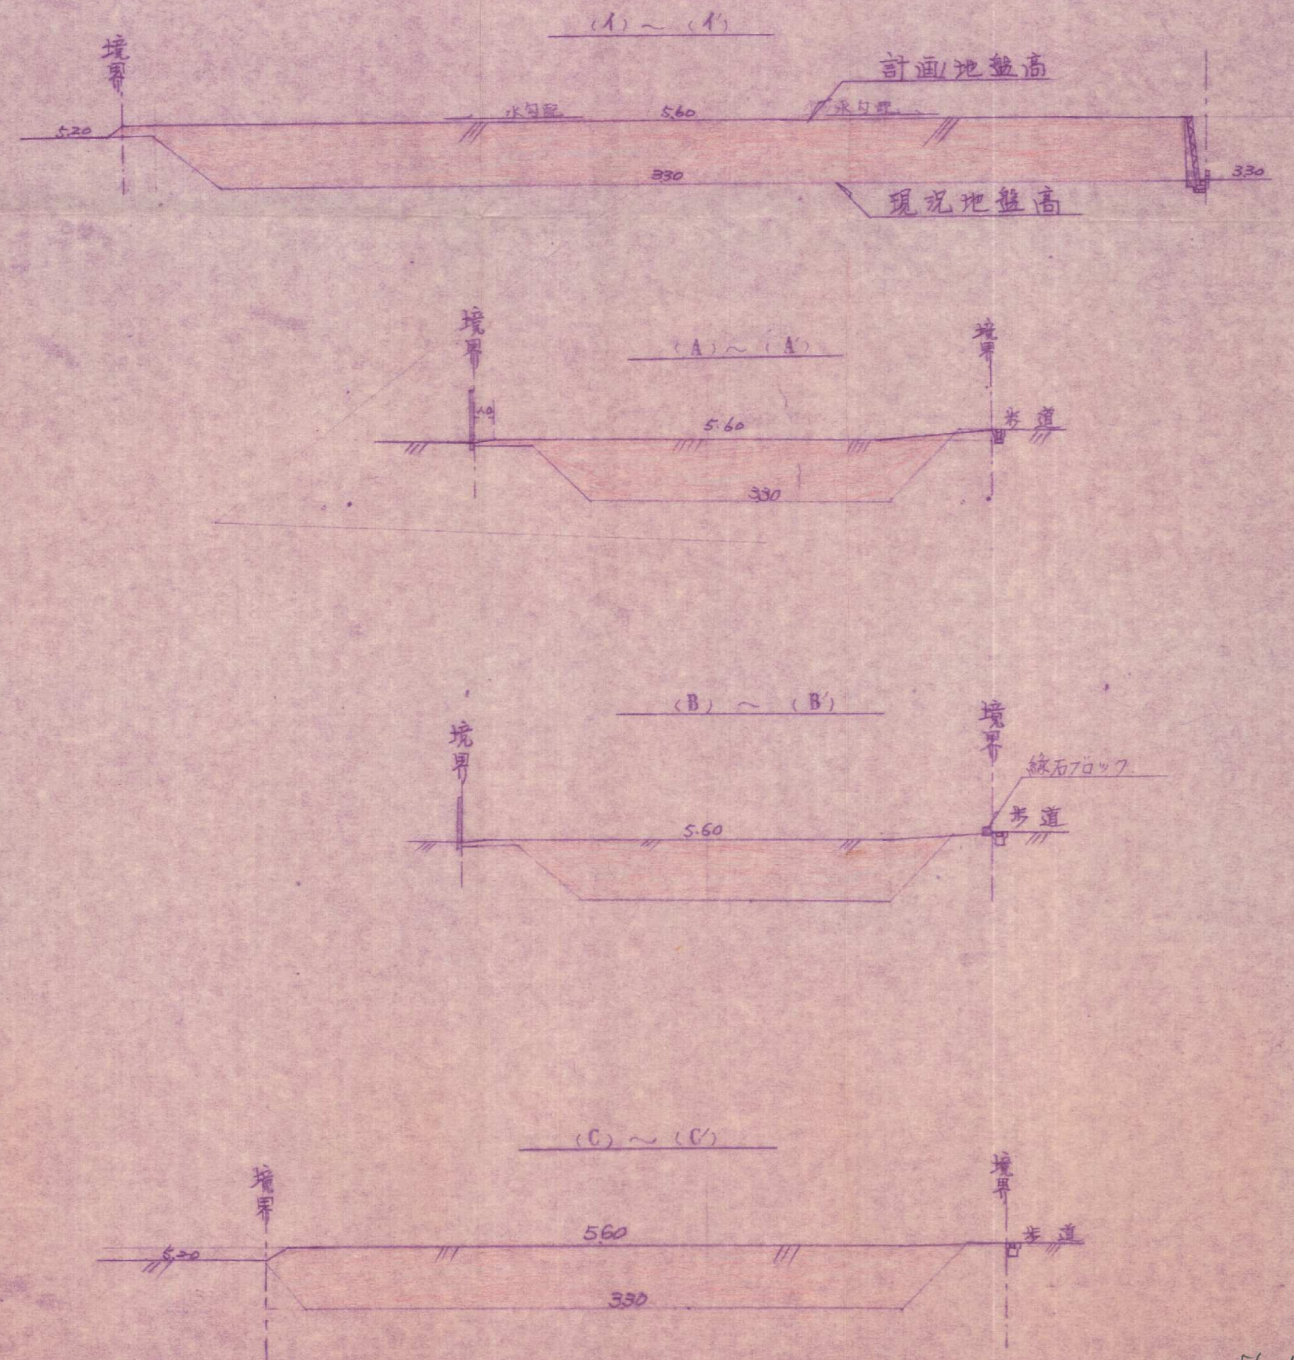

56-10

図名	図示
場所	長崎県長門郡
作成者	北九州市小倉南区北方二丁目20-1 長松設計事務所 二級土木管理技士 長松寛行 TEL 921-0126