


土地利用計画

1:250

小倉南区大字志井 1925-3

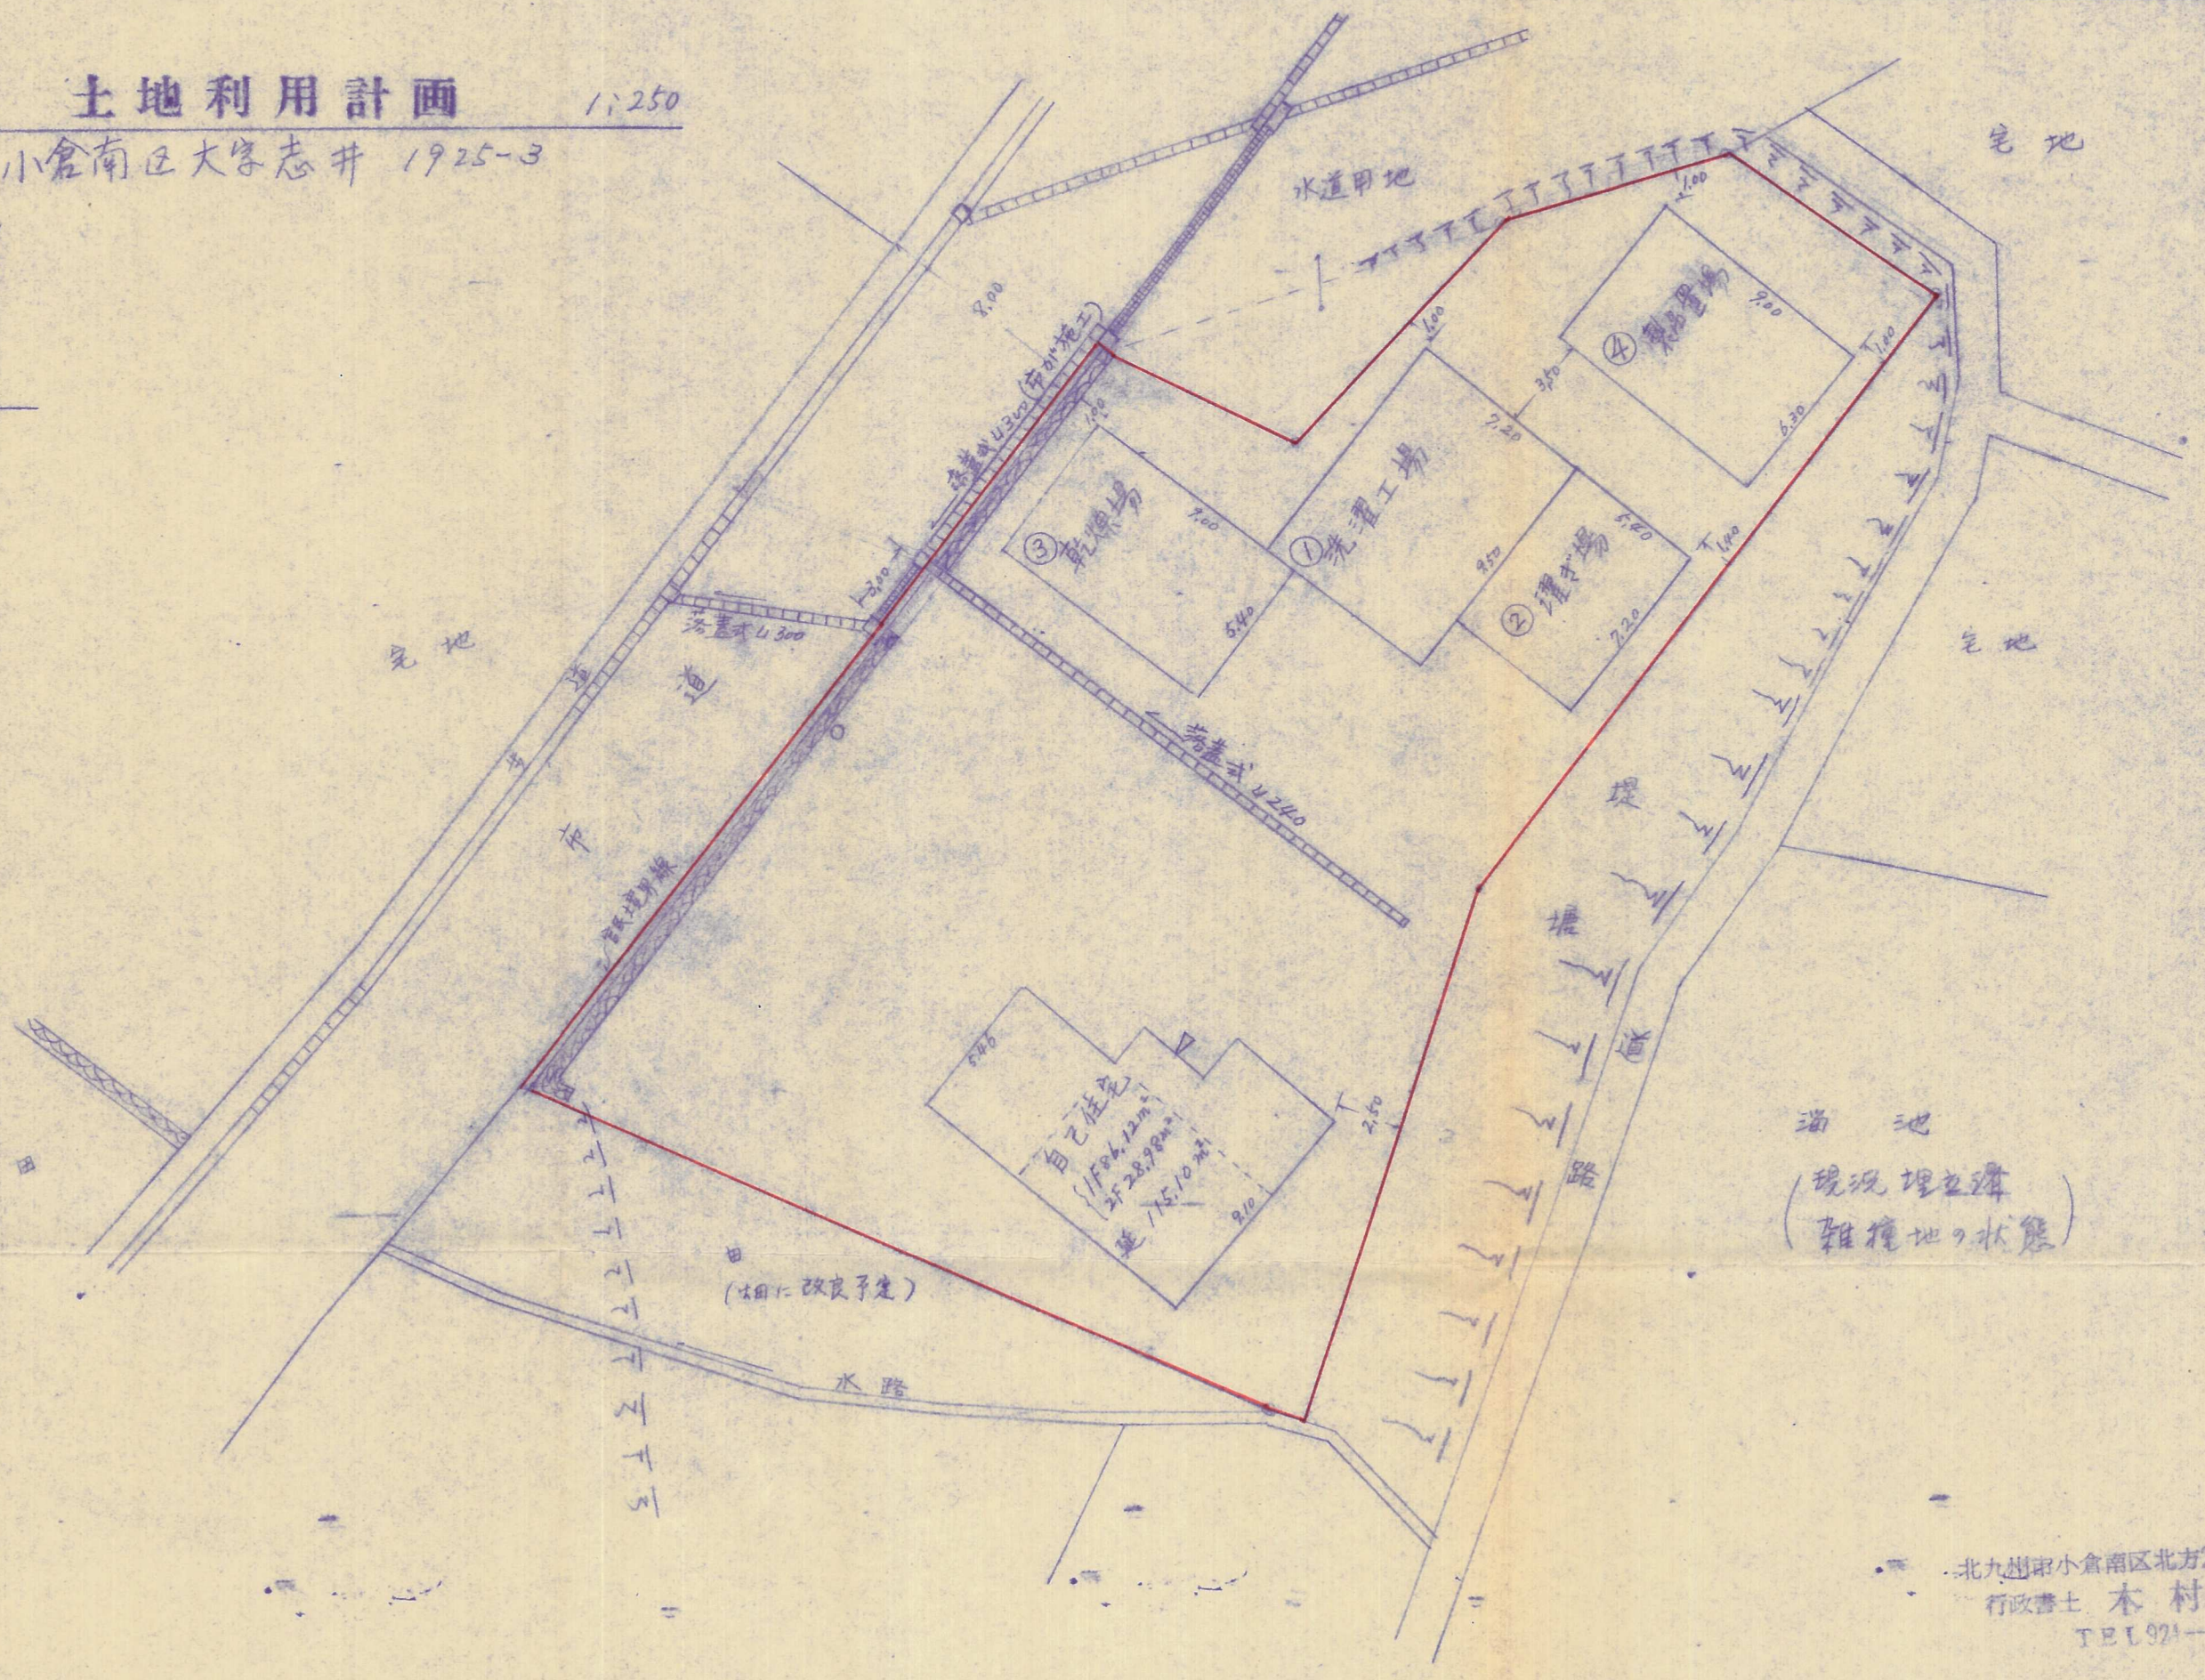

池
(現況埋立済)
(雑種地ノ状態)