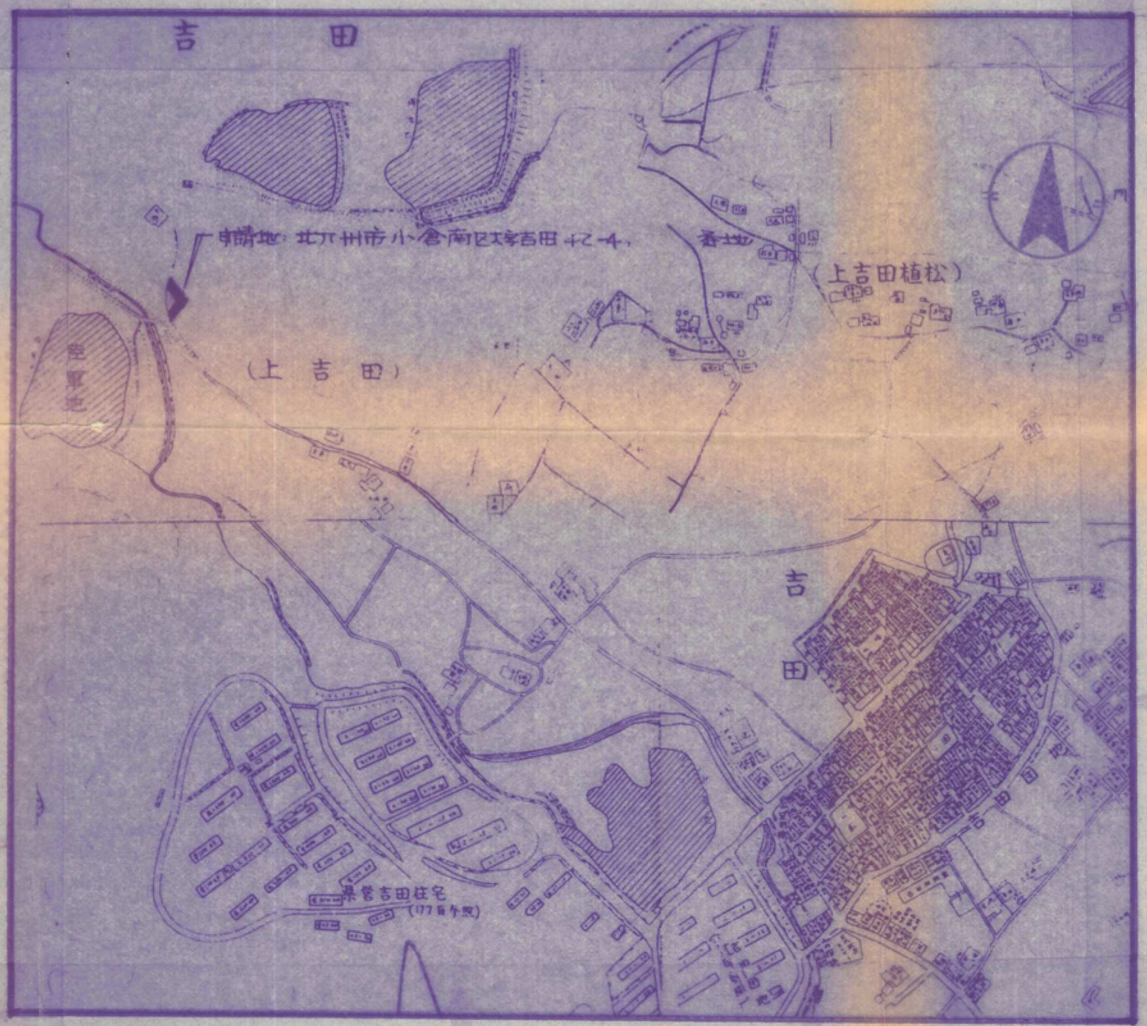
吉　田
申請地：北九州市小倉南区大字吉田472-4
番地
（上吉田植松）
（上吉田）
吉
田
県営吉田住宅
（177戸分）

附近見取図　1:4000


間知ブロック積
新設U字側溝 150×150
▽道路中心線
▽現状道路境界線
法42条2項ニヨル道路境界線
3,150
2,000
2,100
2,440
2,000
▽道路中心線
▽現状道路境界線
▽法42条2項道路境界線
道路境界線
養殖池
養殖池
28,830
隣地境界線
隣地境界線
申請建物
2,000
隣地境界線
隣地境界線
1,300
12,830
600

注　記

▨ ハ、法42条2項ニヨルセットバック部分ヲ示ス.
植樹 ハサンゴジュトスル.

配　置　図　1:200

株式会社　久保建築設計

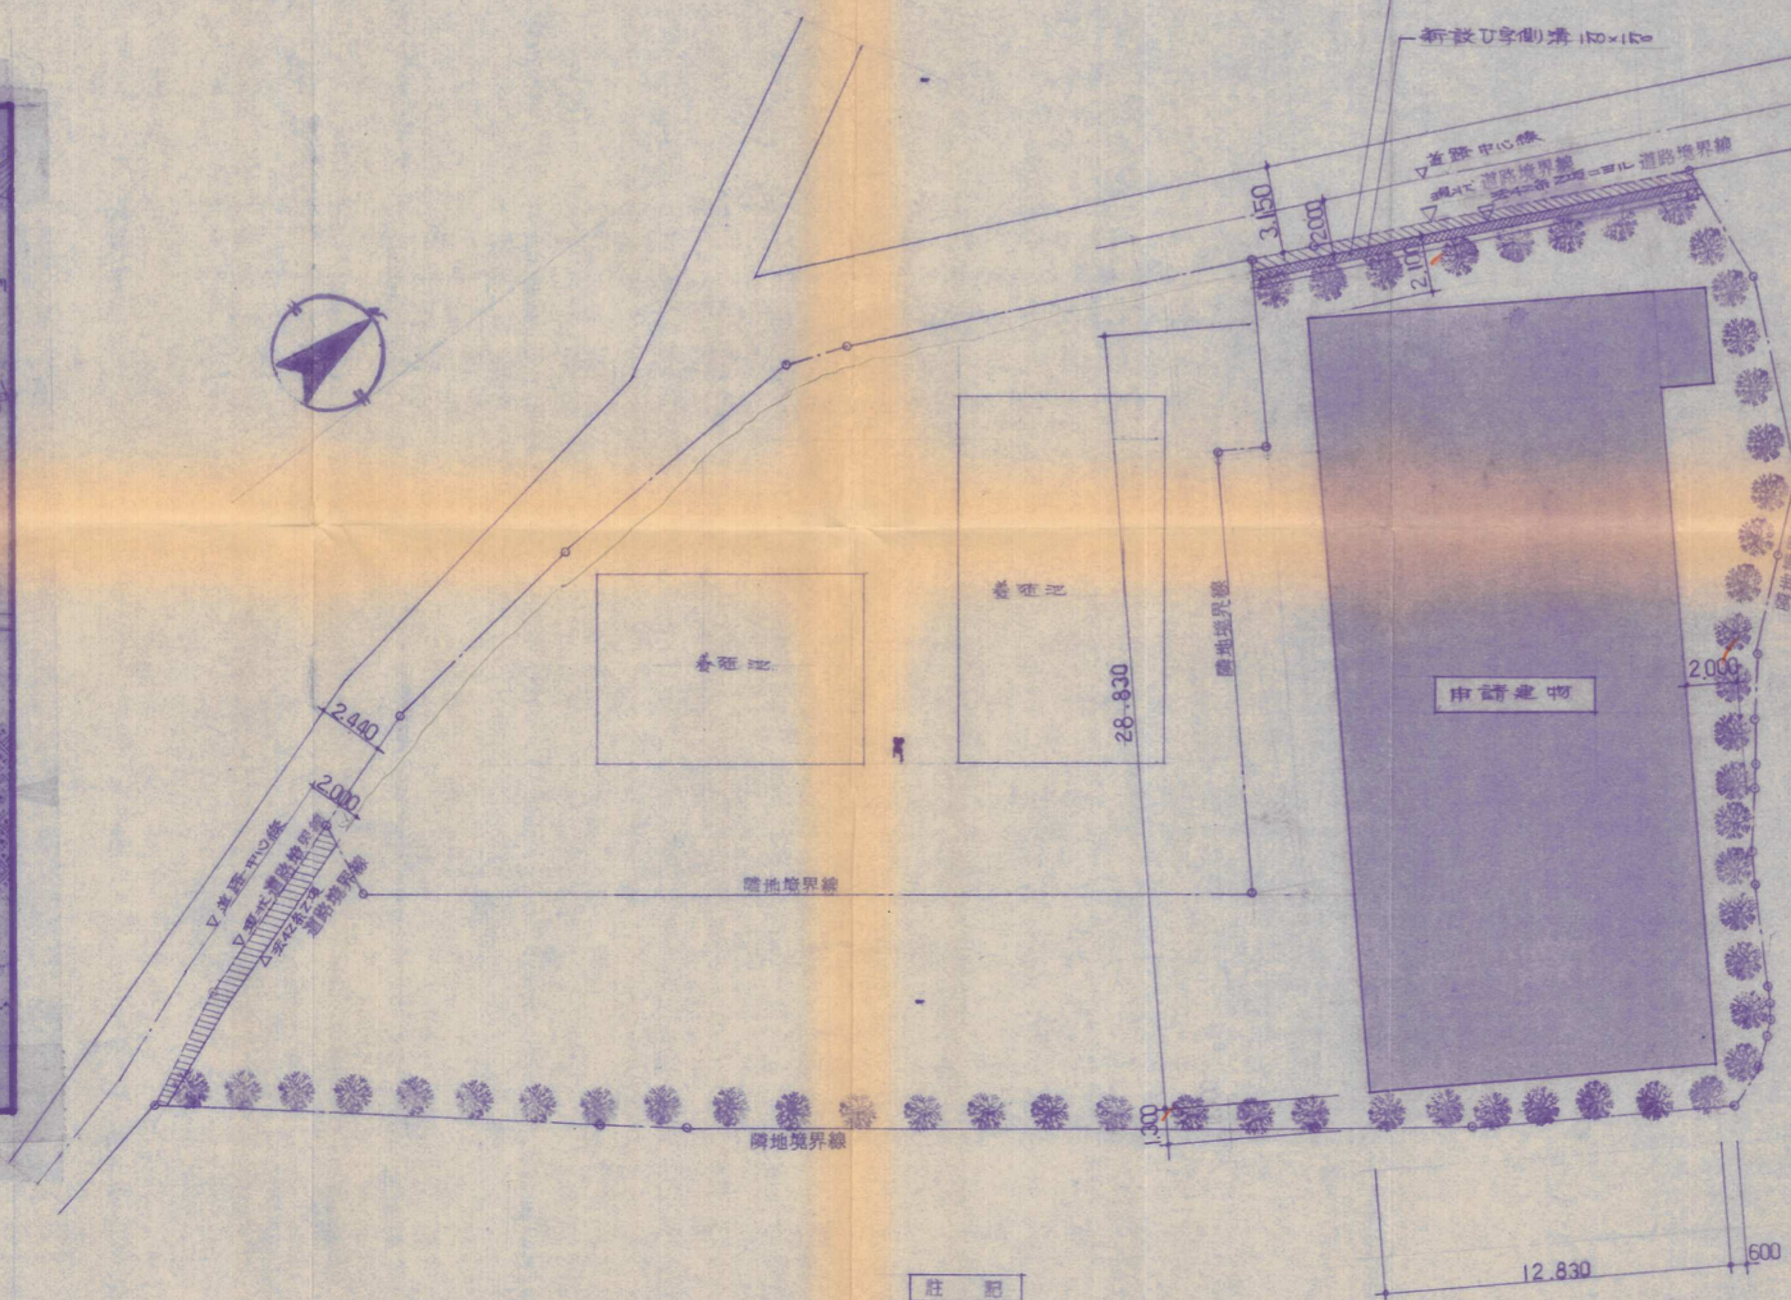[redacted]

58-12