
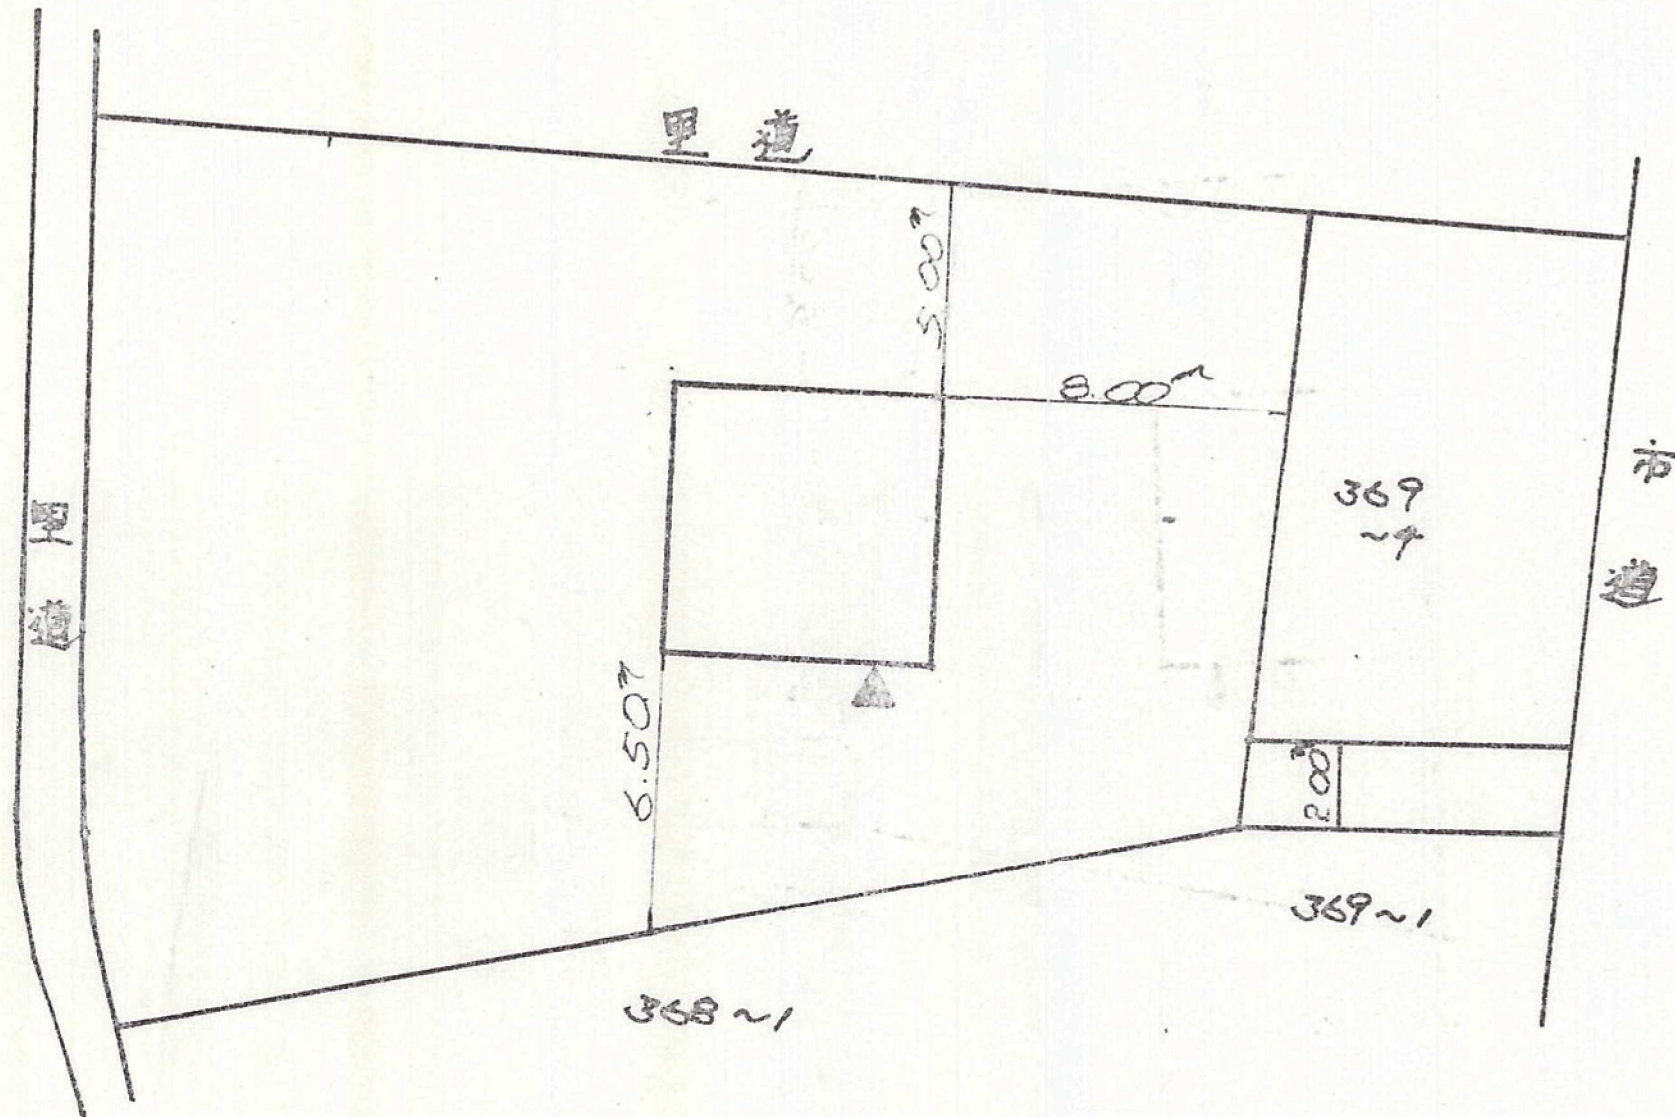


# 配置図 1:250

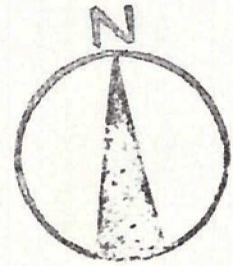

太平開発株式会社  
1級建築士第78533号 横尾