


配置図 S 1/250

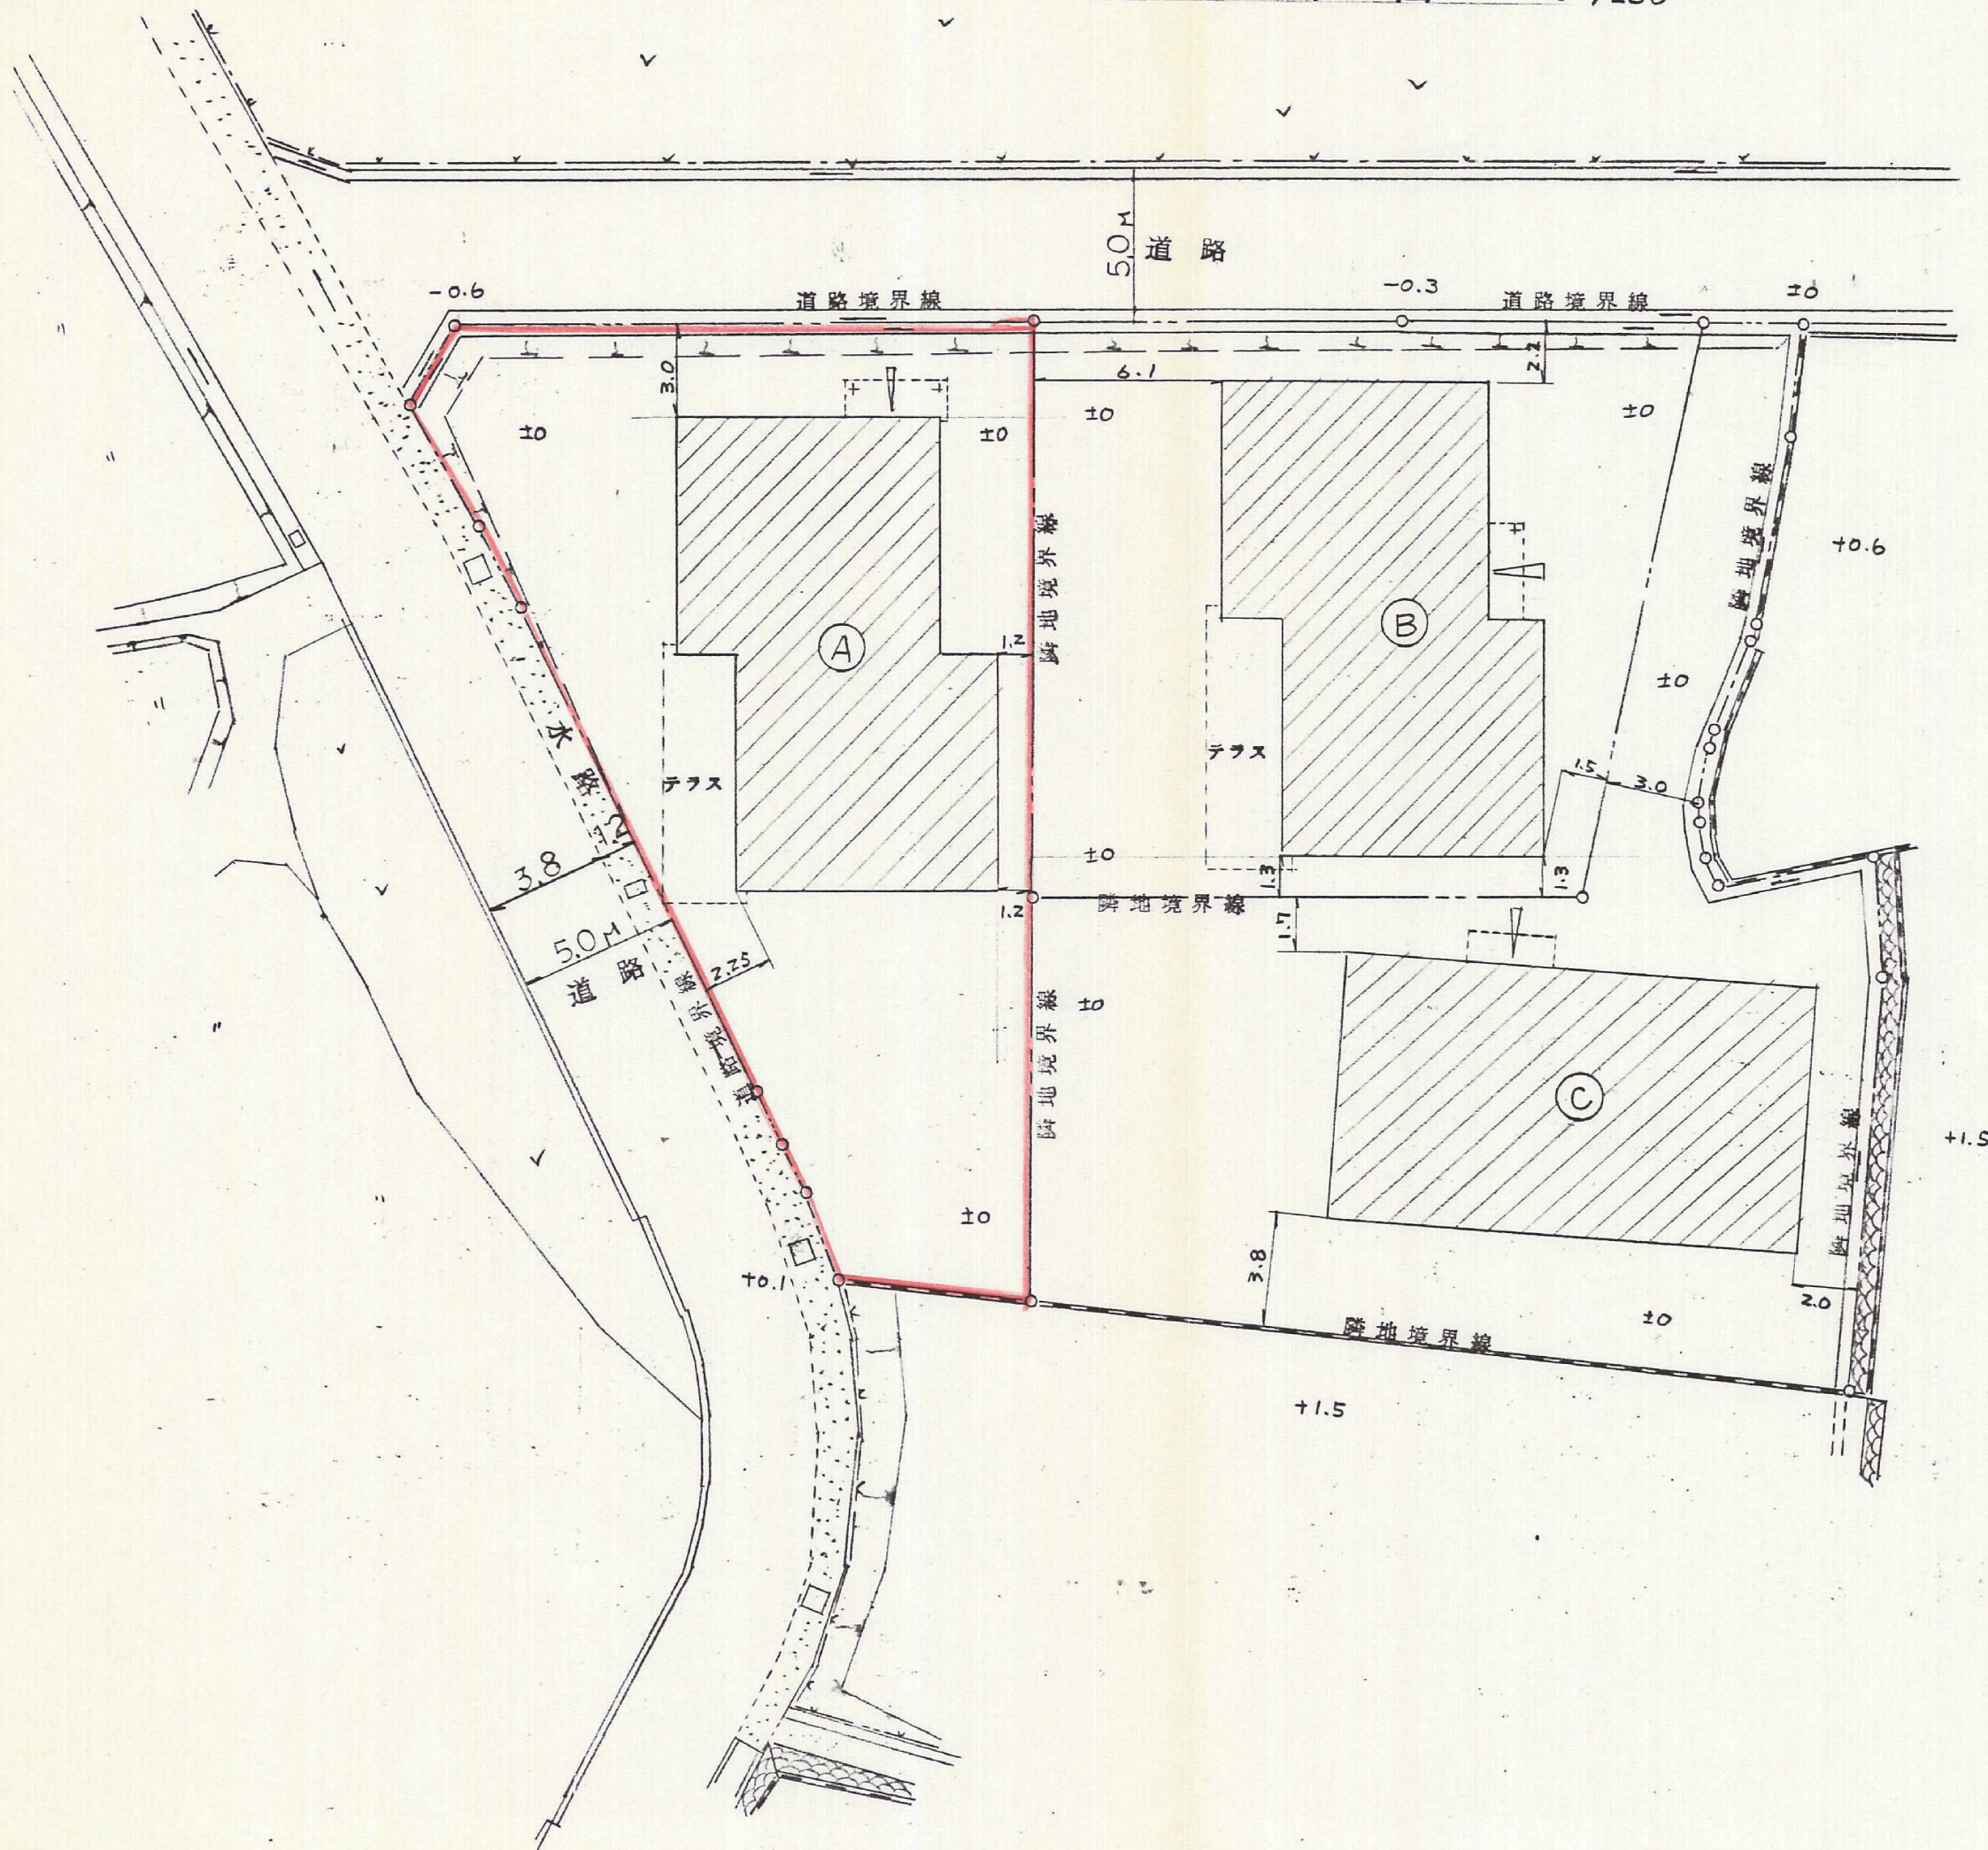

北九州市八幡東区春の町5丁目5-3
 有村設計事務
 1級建築士 有村 信
 土地家屋調査士
 電話 093-681-2971番