



| 敷地求積 489-11 | | | |
|-------------|-------|------|----------|
| 記号 | 底辺 | 高さ | 積 |
| イ | 20.80 | 3.86 | 80.2880 |
| ロ | 20.80 | 7.83 | 162.8640 |
| 計 | | | 243.1520 |
| 1/2 | | | 121.5760 |

| 敷地求積 489-2 | | | |
|------------|-------|------|----------|
| 記号 | 底辺 | 高さ | 積 |
| ハ | 18.00 | 7.40 | 133.2000 |
| ニ | 20.20 | 6.81 | 137.5620 |
| ホ | 20.20 | 5.12 | 103.4240 |
| 計 | | | 374.1860 |
| 1/2 | | | 187.0930 |

| | |
|------|----------|
| 敷地面積 | 308.6690 |
|------|----------|

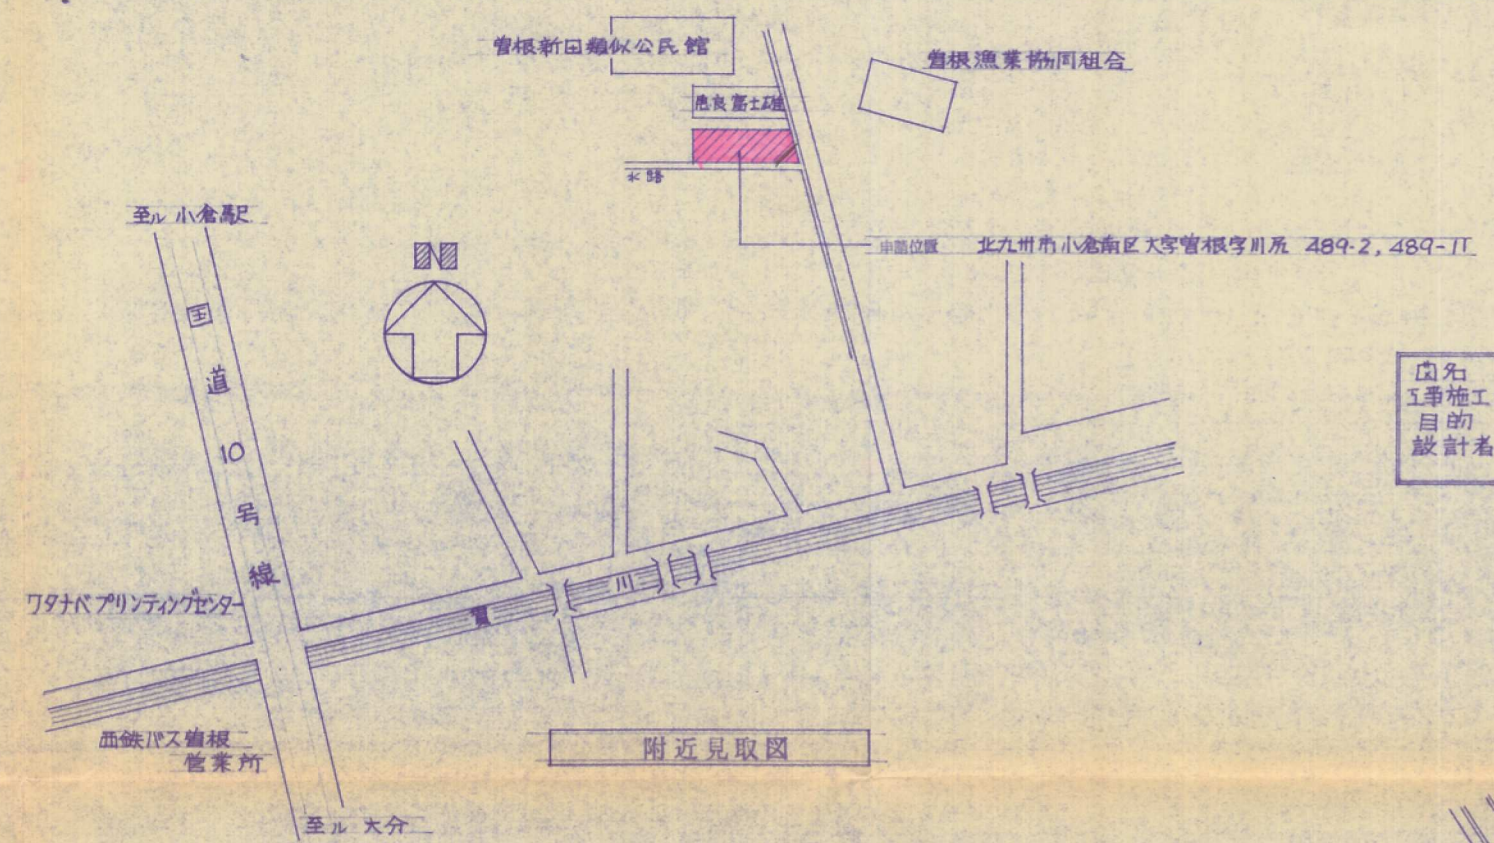

図名 位置図、配置図、排水計画図、求積図 図番 1/2
 工事施工場所 小倉南区大字菅根字川尻 489-2, 489-11
 目的 専用住宅建築のための開発
 設計者 北九州市小倉北区白旗一丁目3-1
 相互技建(株) 花田 洋

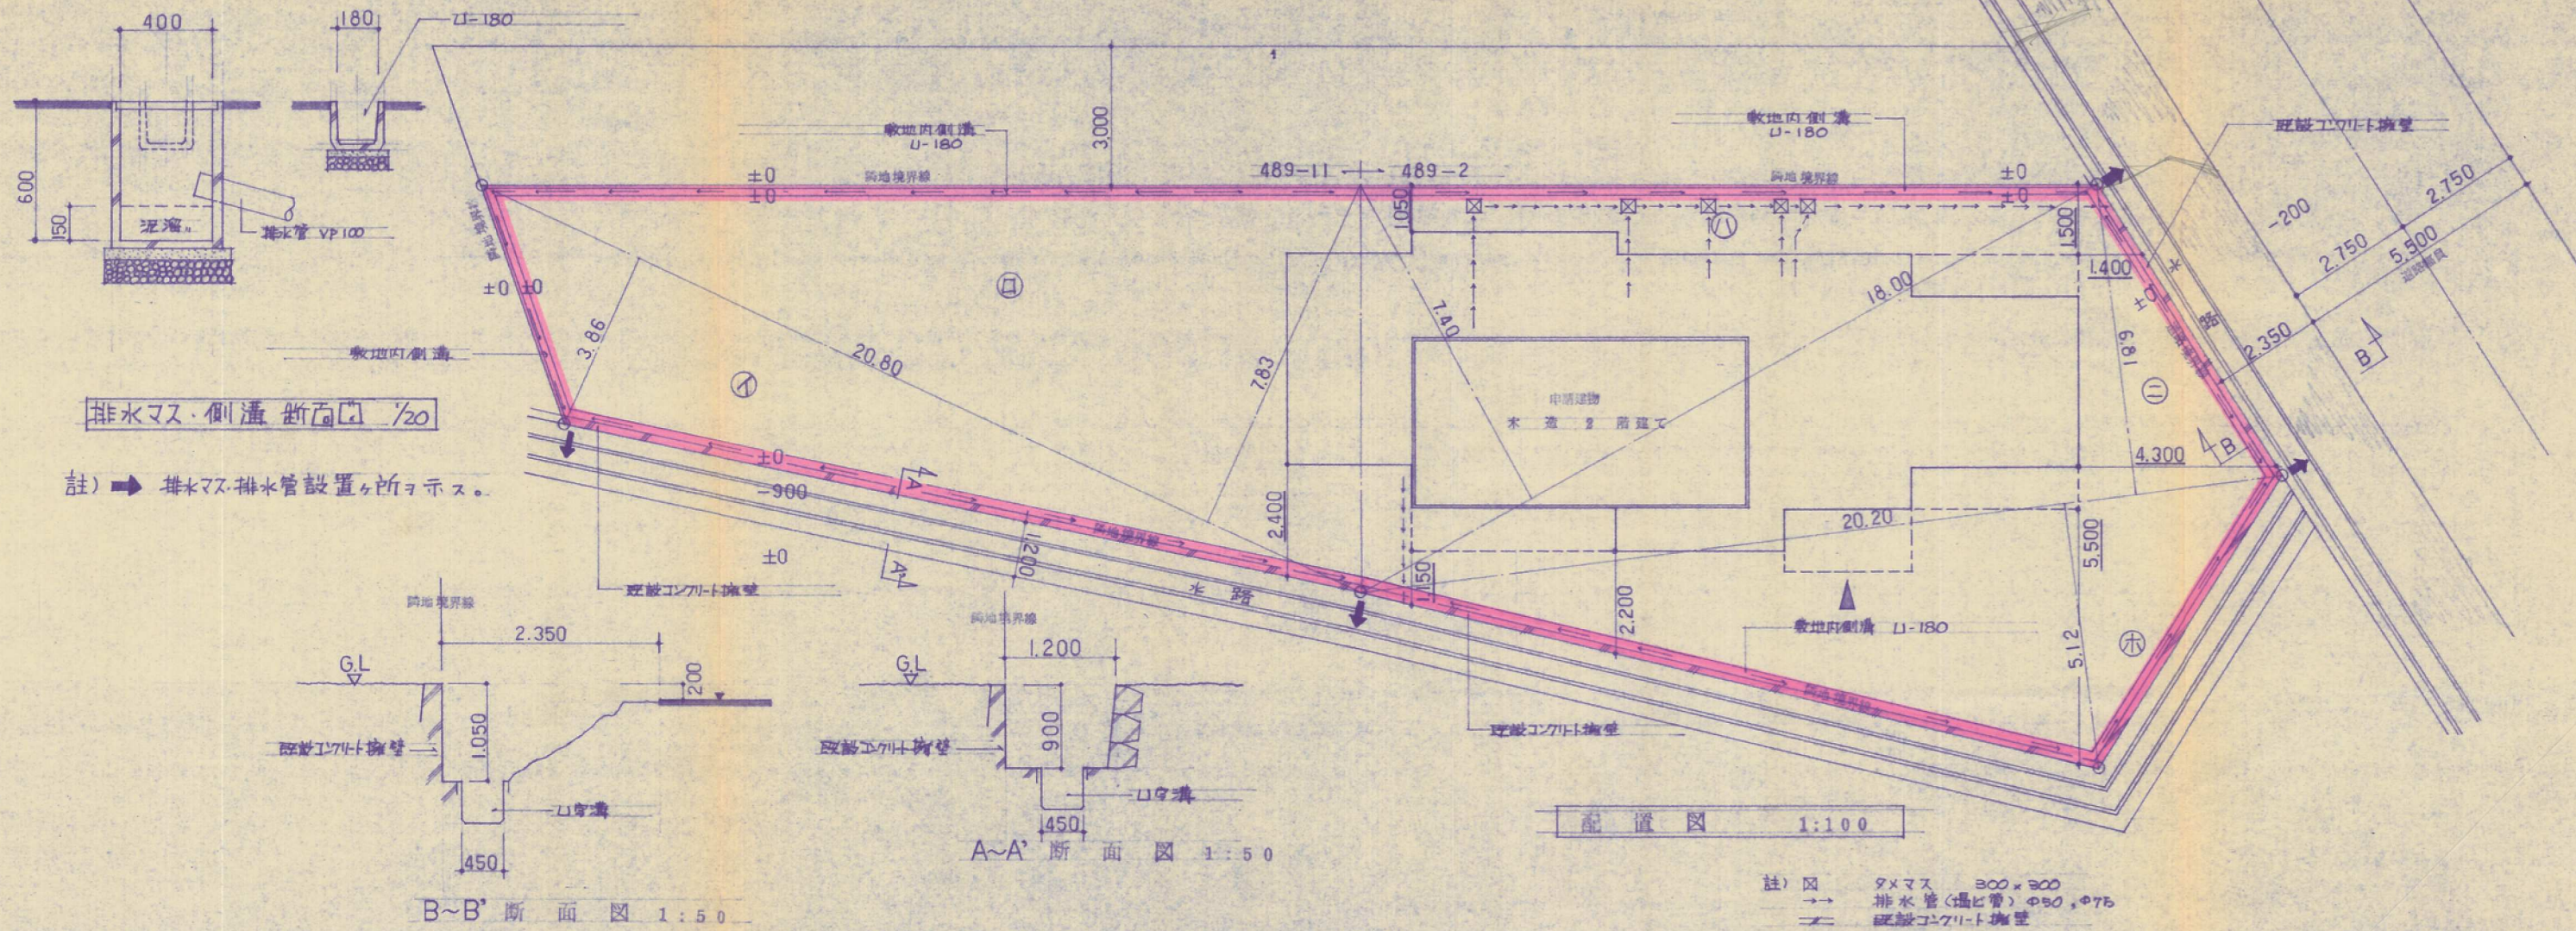

註) 図
 排水マス 300×300
 排水管(塩ビ管) φ80, φ75
 既設コンクリート擁壁

| 相互技建株式会社一級建築士事務所 | | 部長 | 設計 | 営業 | 図面番号 | 工事名 | 図面名 | 縮尺 | 面積 | 花田 洋一 |
|------------------|--|----|----|----|------|--------------|-------|-------|-------------------|-------|
| 福岡県知事登録第1-4130号 | | | | | 1 | 森岡 富雄 邸 新築工事 | 附近見取図 | 1:100 | 1F M ² | |
| | | | | | | | 配置図 | | 2F M ² | |
| | | | | | | | | | TO M ² | |