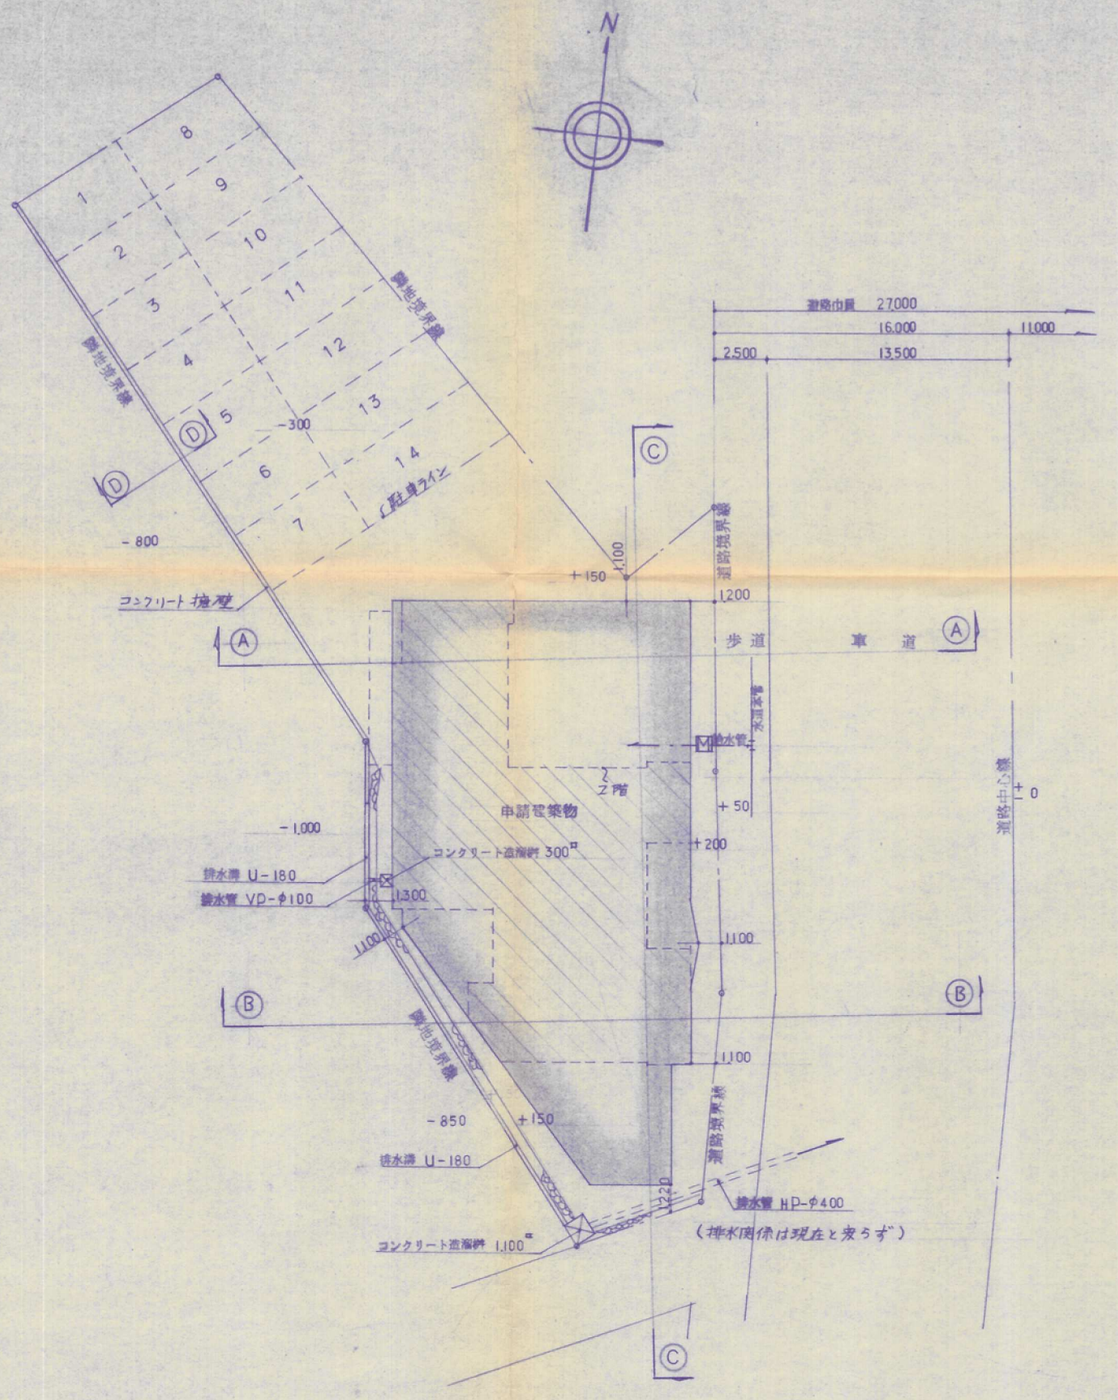

土地利用計画図
造成計画平面図 1/200

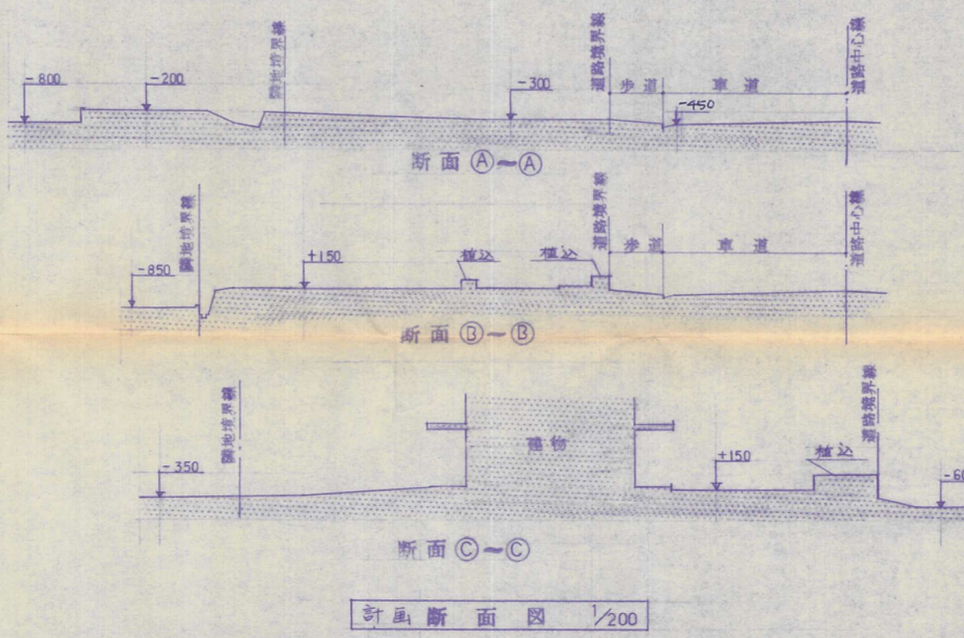

計画断面図 1/200

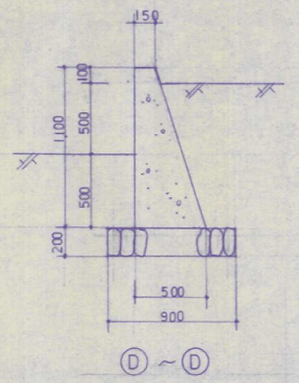

擁壁構造図 1/30

62-5

特記	日付 62.5.8 訂 . . . 正 . . .	工事名	図面名 土地利用計画図・計画断面図 造成計画平面図・擁壁構造図	縮尺 1/200 1/30	一級建築士事務所 (有)小池設計工務	事務所登録 第1-7626号 一級建築士登録第39903号 小池武士	担当 製図	図面番号 3/5