



敷地現況・平面計画・排水計画図
S 1:100




断面図
S.1:100

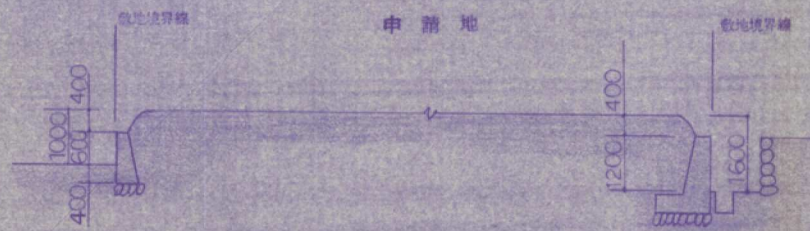

Y-Y' 断面図

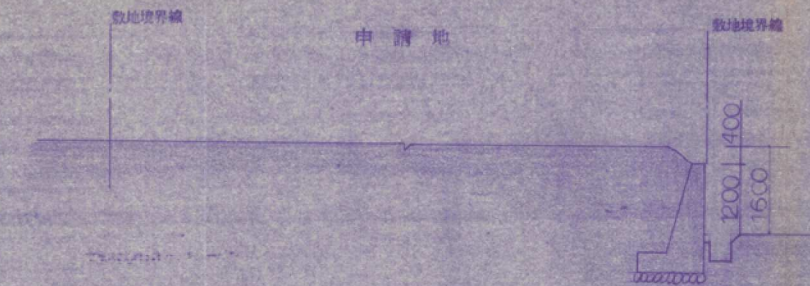

X-X' 断面図

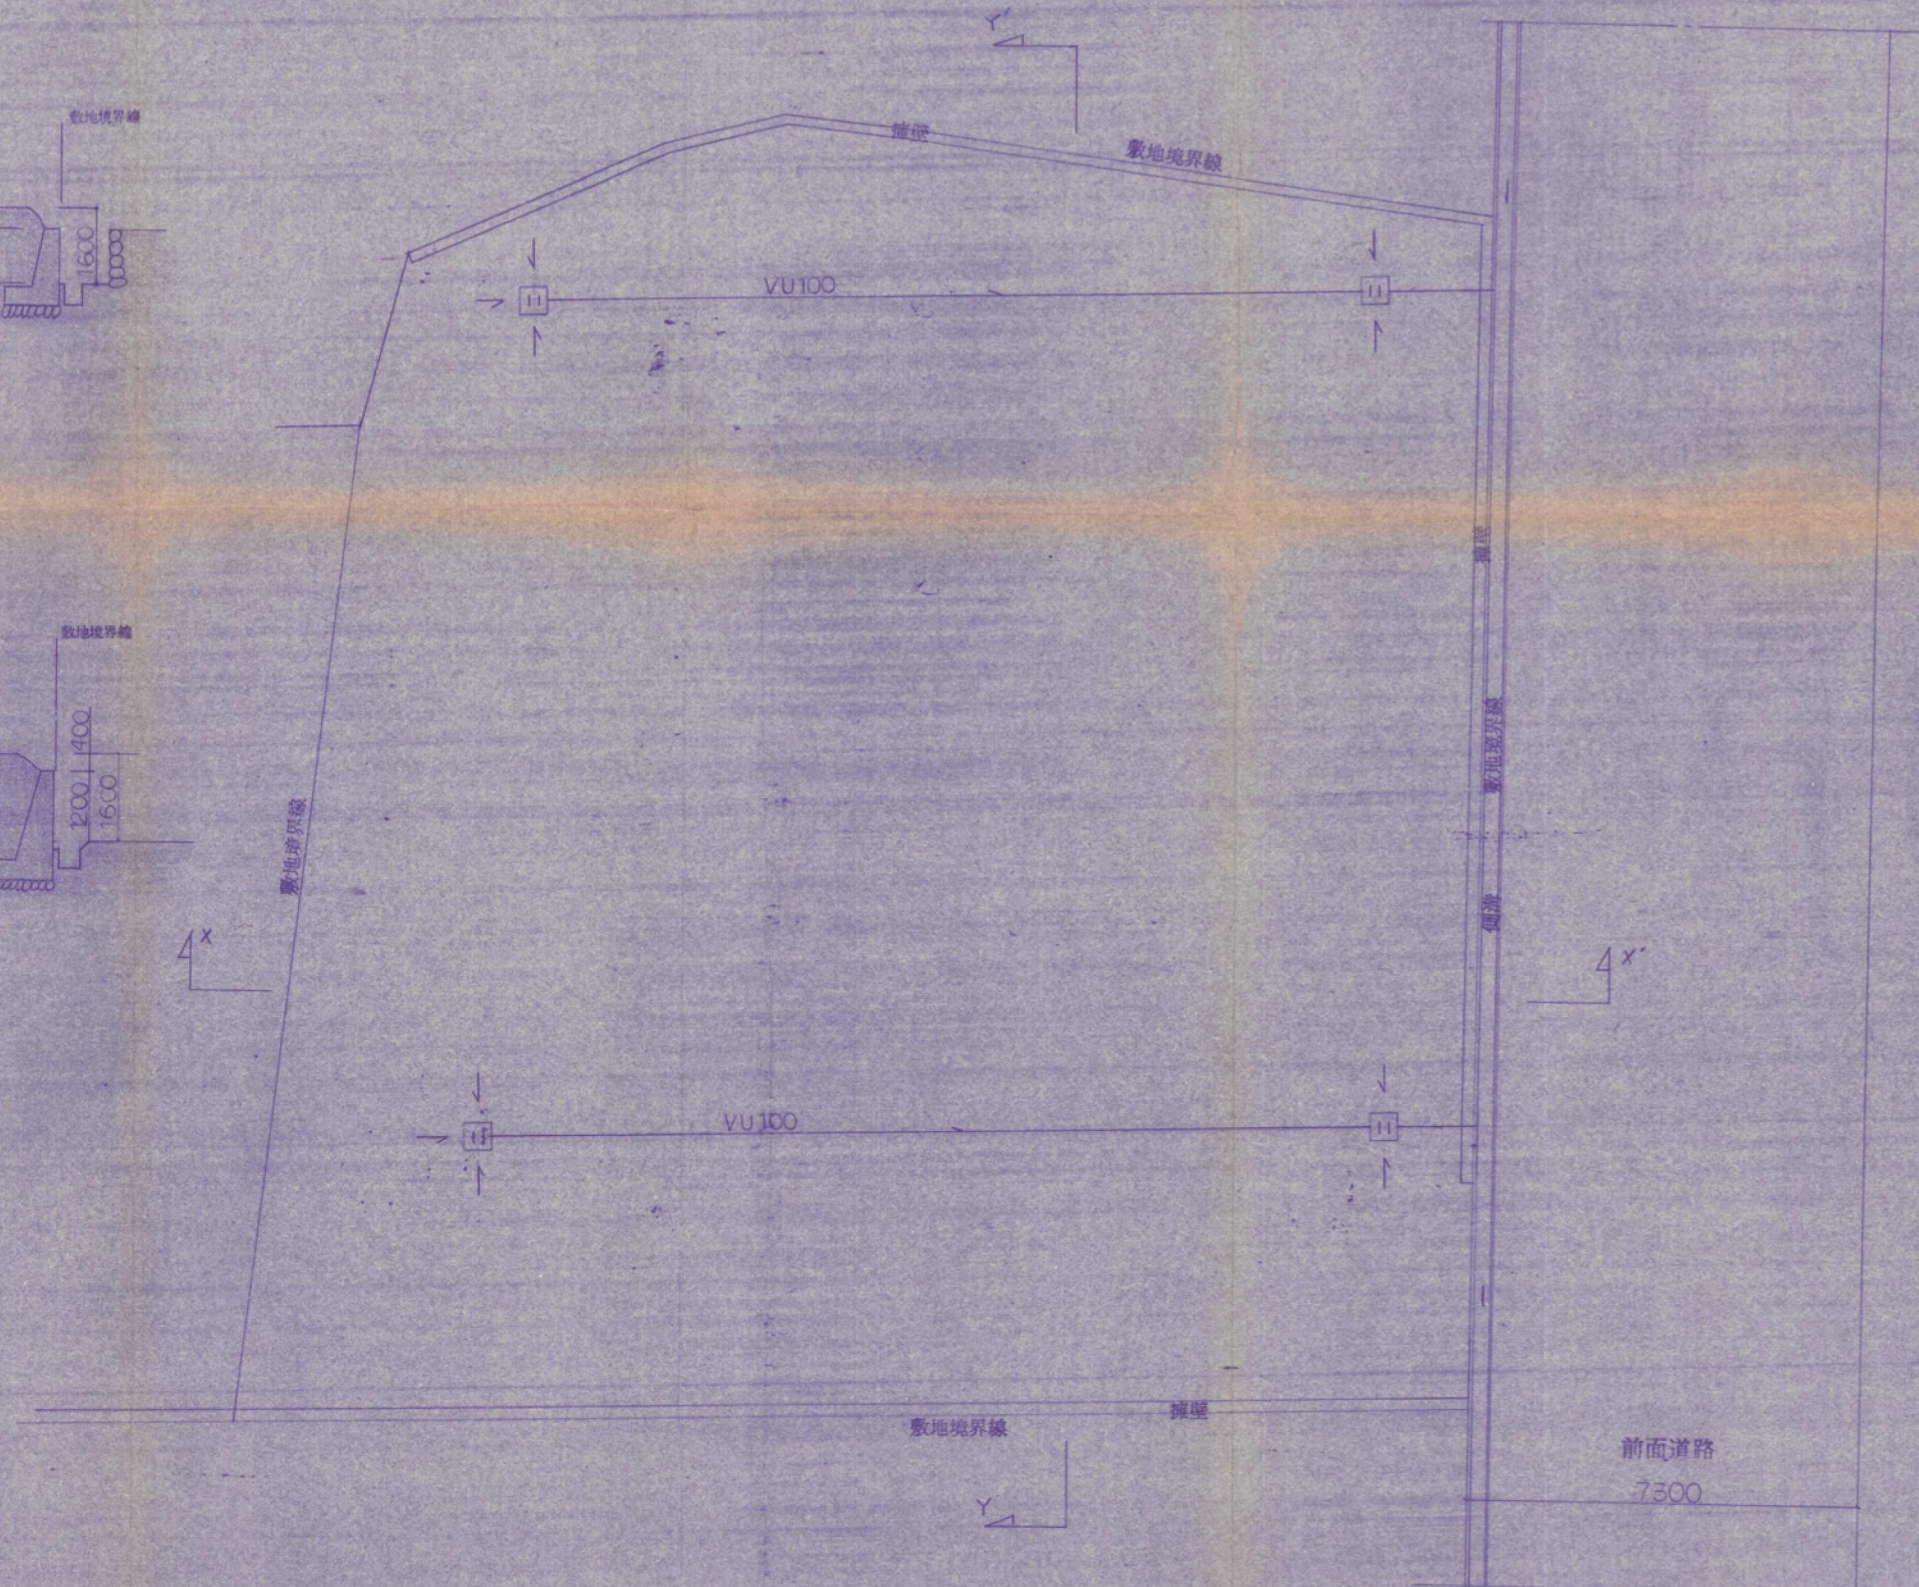

福岡市中央区天神2丁目8-30
福岡市土木(株)一級建築士事務所
第116751 倉富 寿

記 事	名称 岡山正勝郎					承認	検閲	設計	製図	縮尺 1/100	単位 m, m.	積水化学工業株式会社 住宅事業本部