


竣工平面图

$N = \frac{1}{250}$

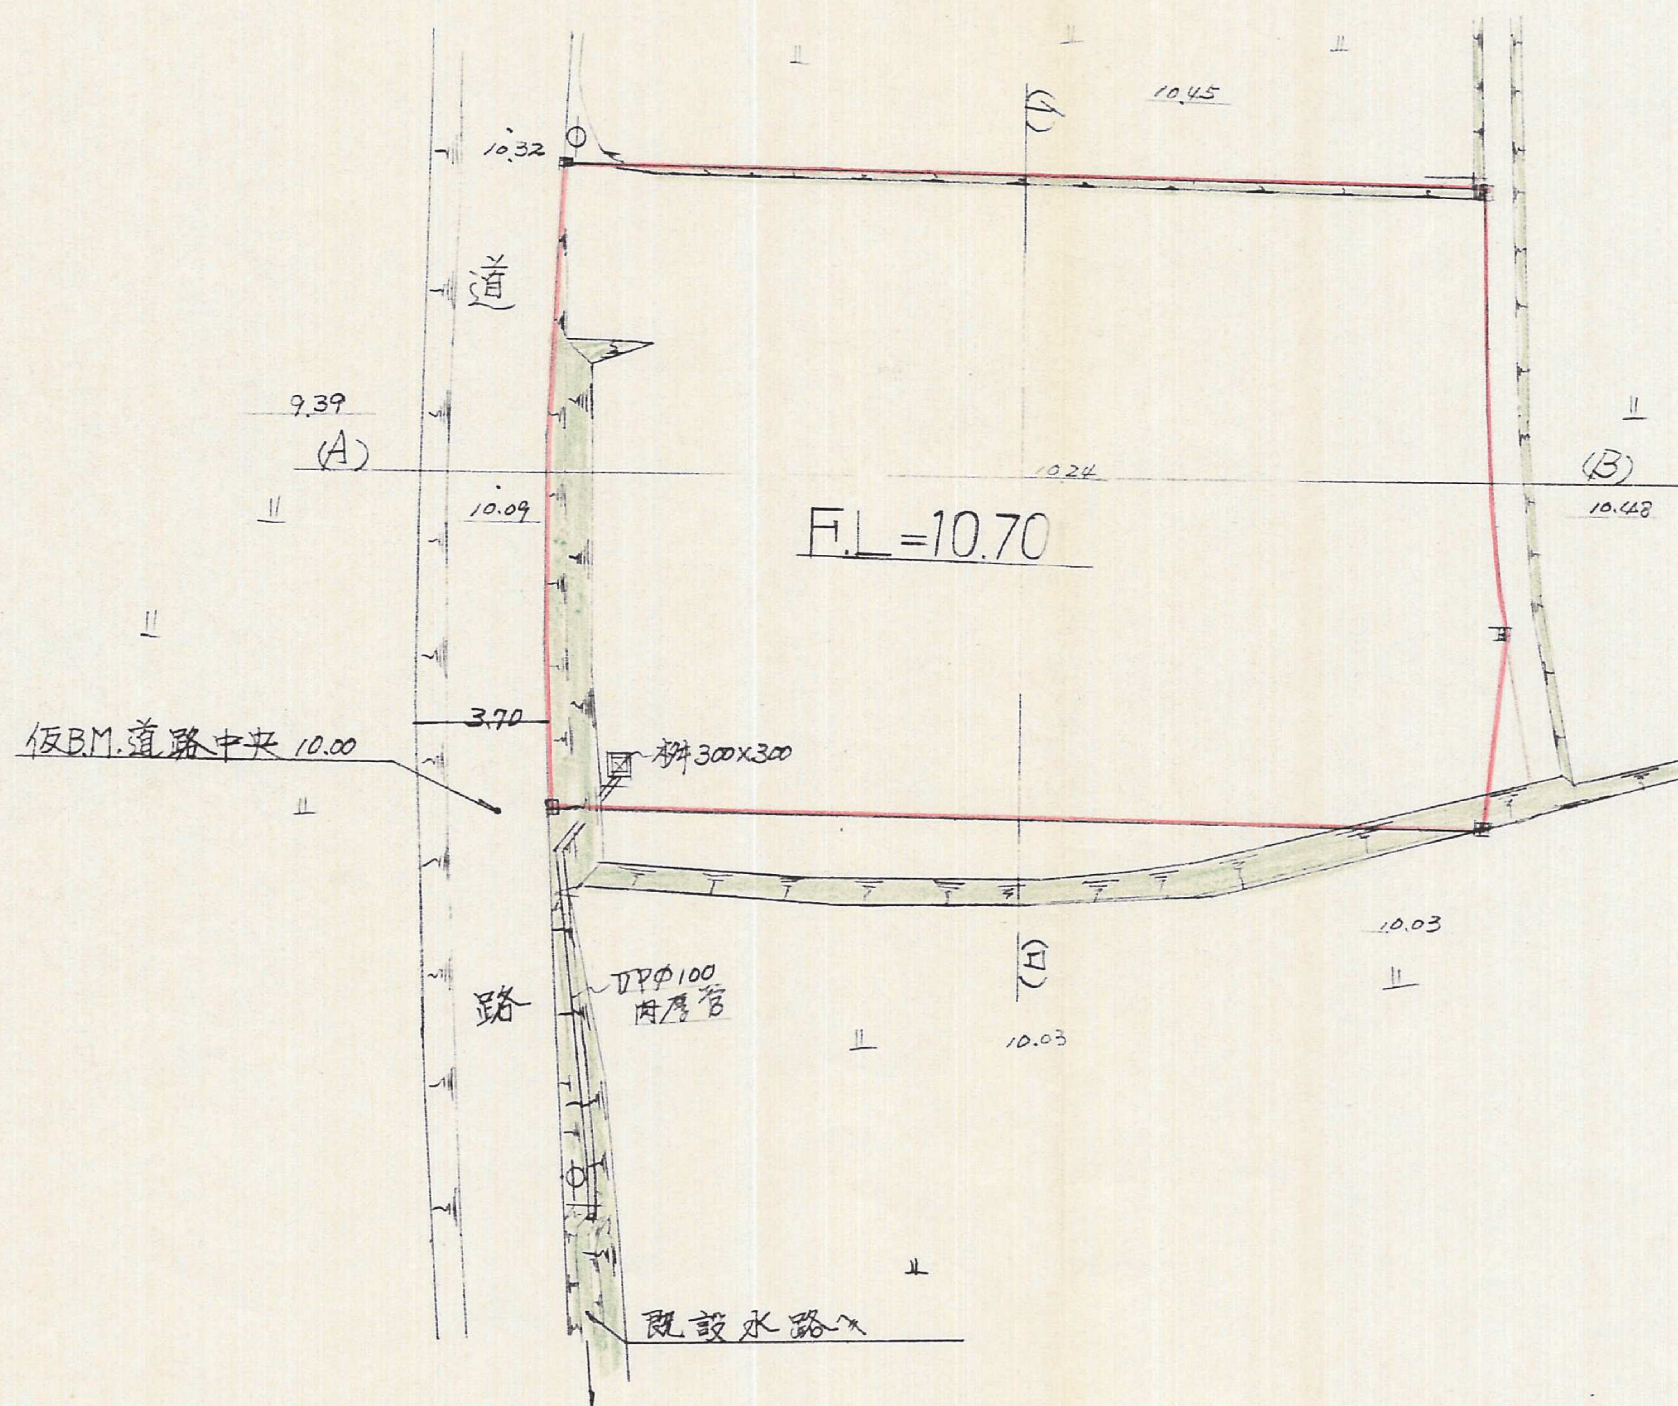

北九州市小倉南区北方二丁目20-1
 長松設計事務
 二級土木管理技士 長松寛
 TEL 921-01