


配置図 S 1/250

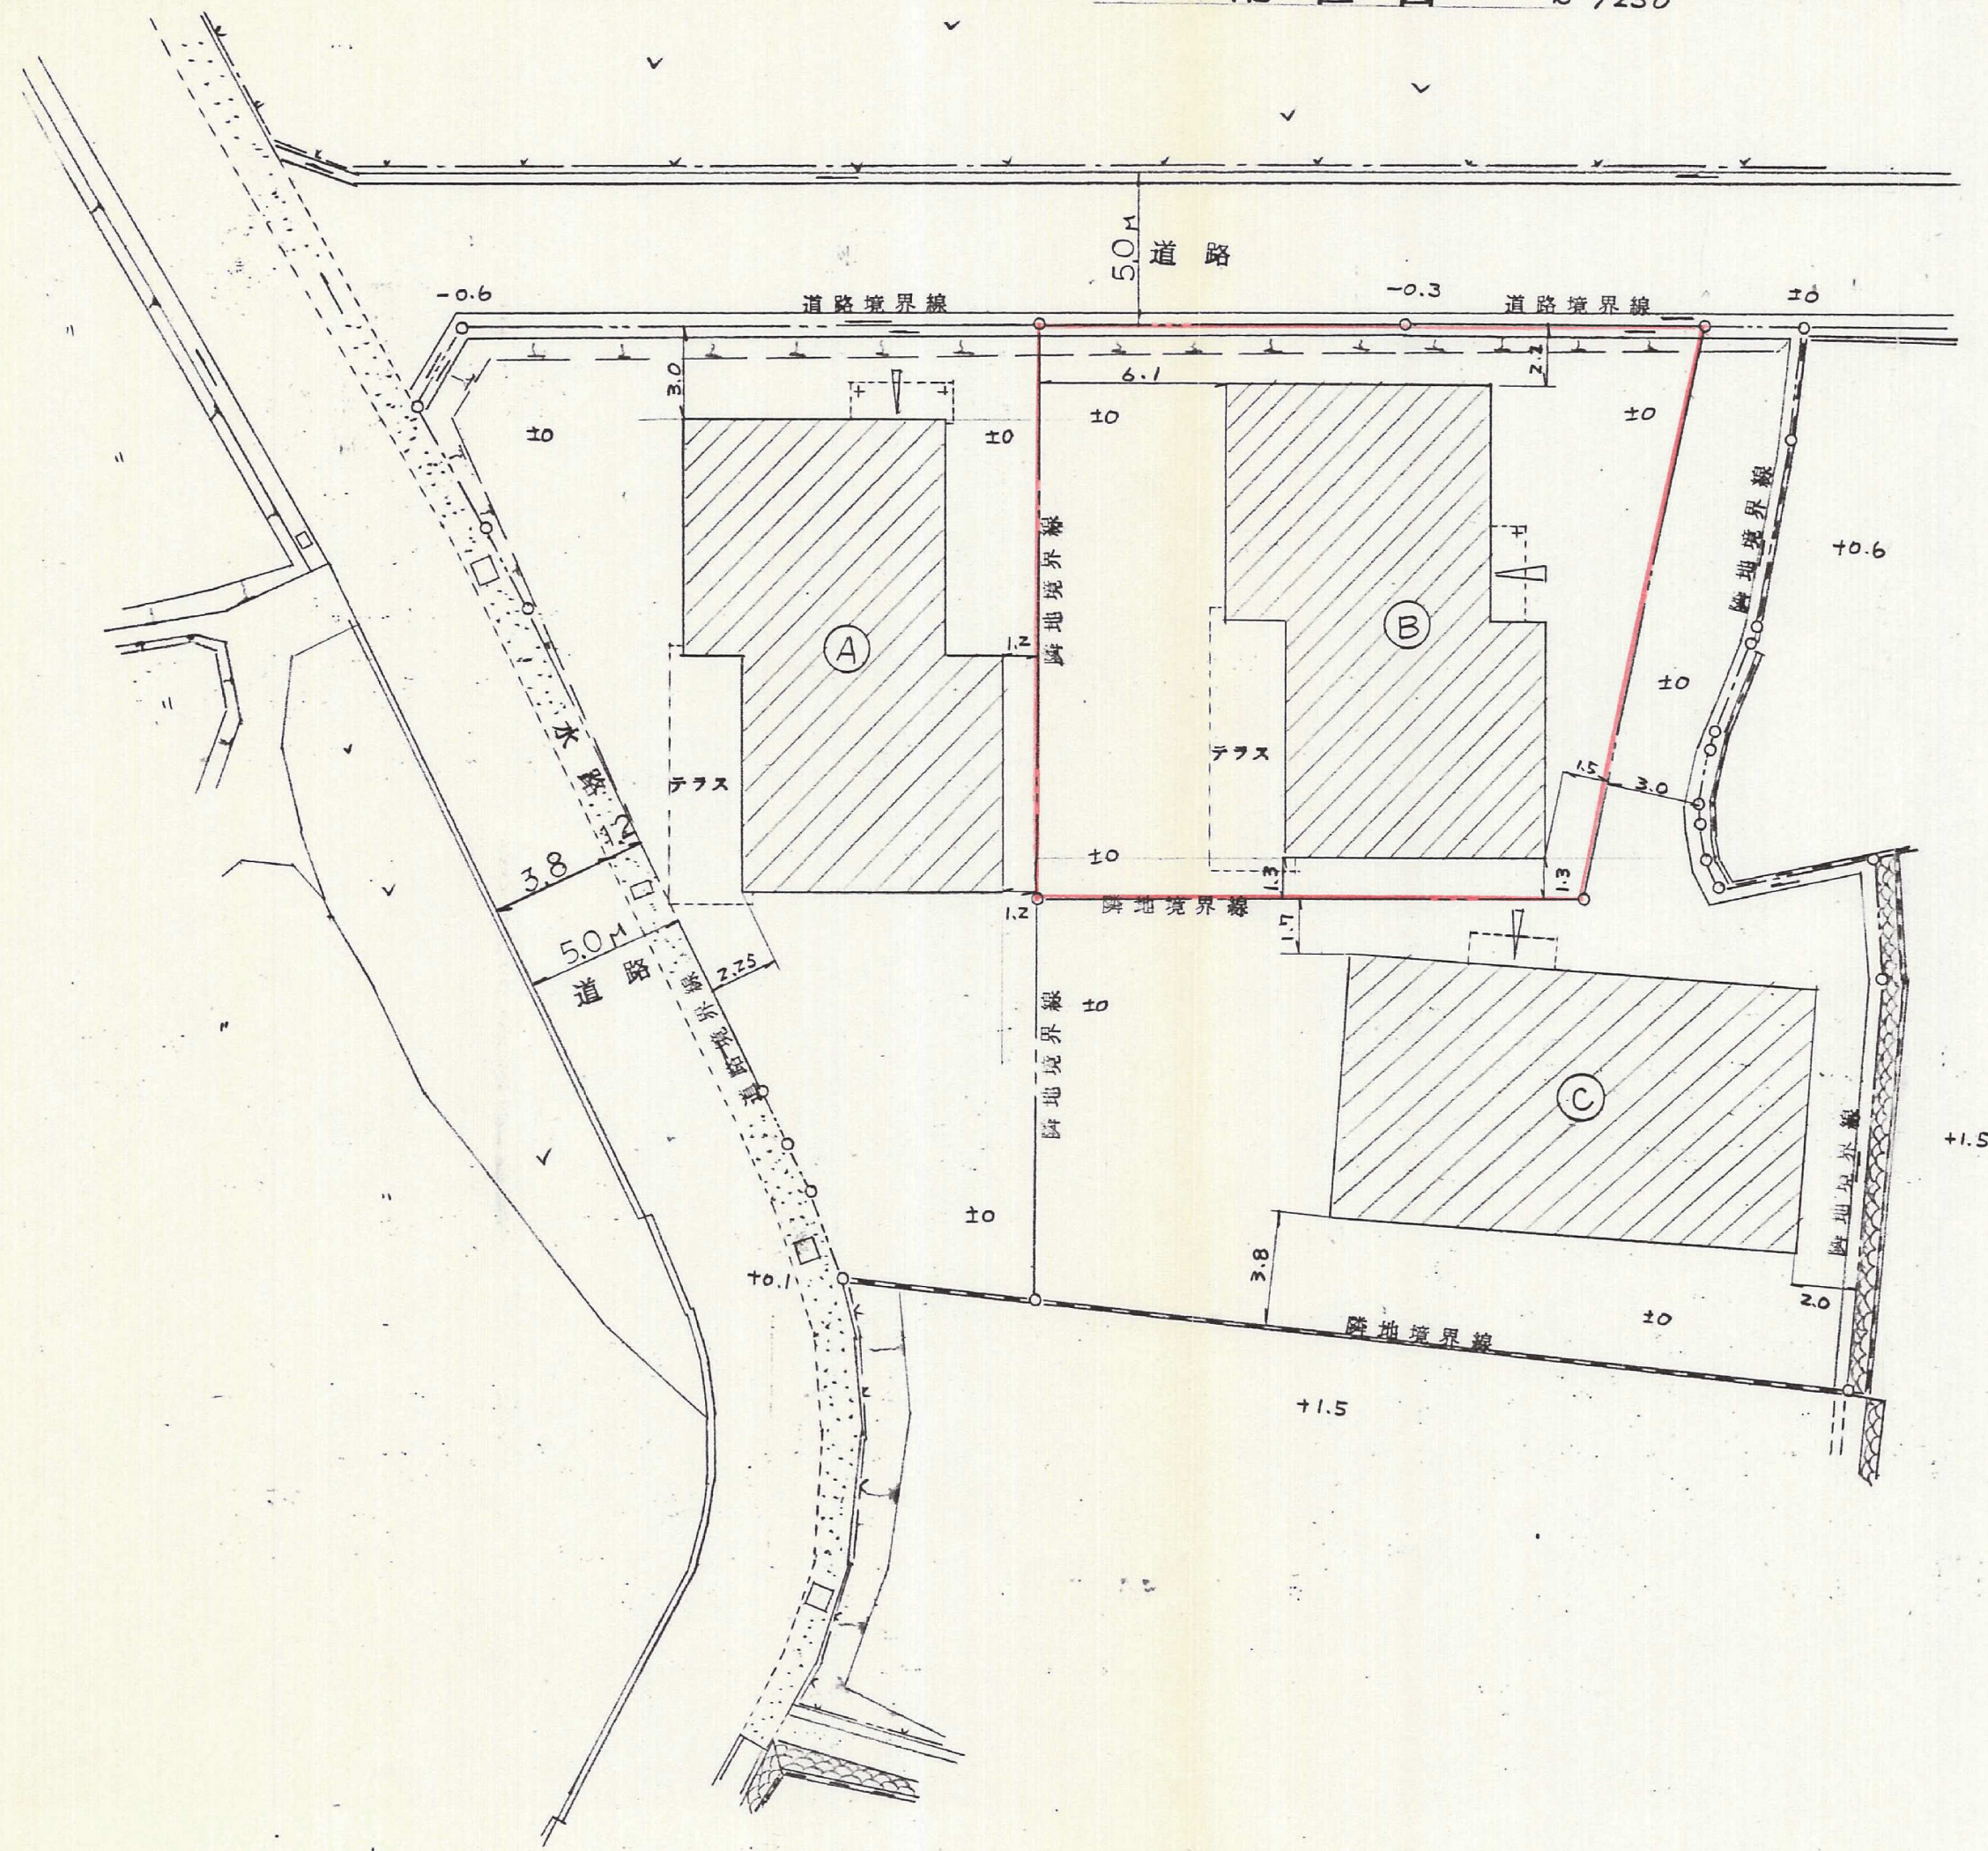

北九州市八幡東区春の町5丁目5-3
有村設計事務所
1級建築士 有村
土地家屋調査士
電話 093-681-2971番