56-25

輸送経路図及附近見取図，建物配置図

牧野貴憲　　邸

(2)

方位

北九州市小倉南区 沼南町 3丁目14-4

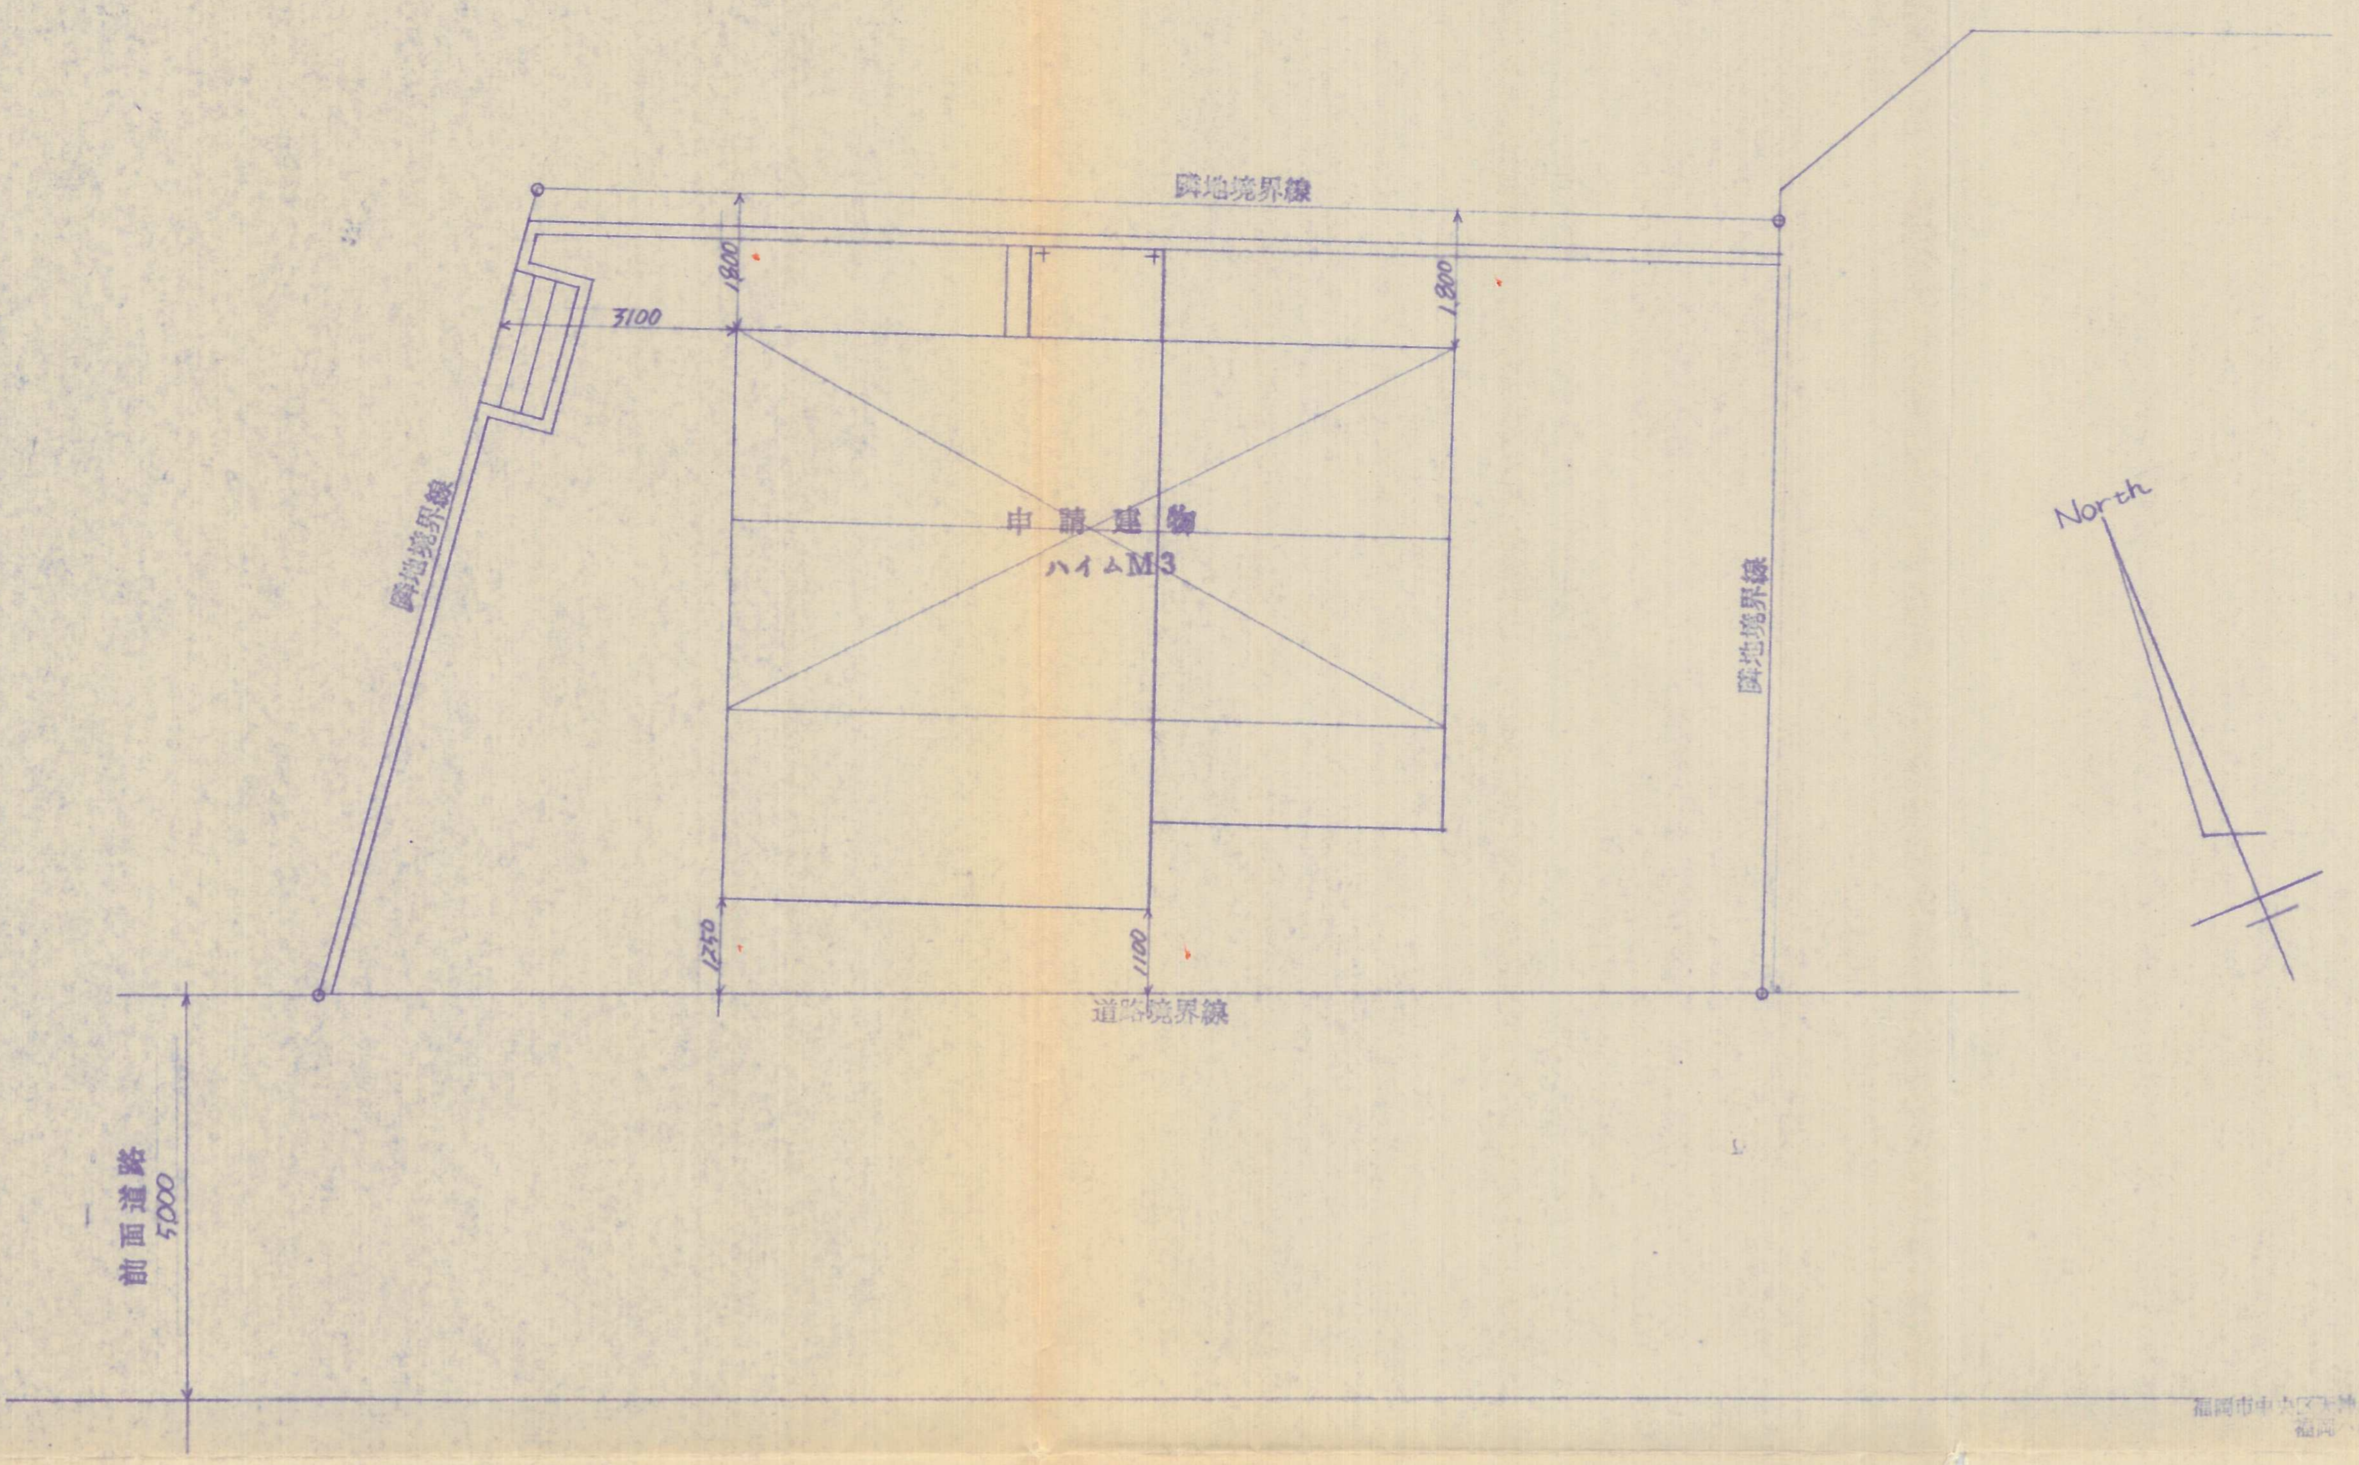
隣地境界線
隣地境界線
隣地境界線
3100
1800
1800
申請建物
ハイムM3
1250
1100
道路境界線
前面道路
5000
North

福岡市中央区天神2丁目8－30
福岡ハイム(株)一級建築士事務所
倉富　寿

輸送経路図及附近見取図明示すべき事項
1）主幹線道路より建築場所までの道路略図
2）目標となる地物を標示
3）方　位

建物配置図明示すべき事項
1）敷地境界の明示
2）方　位
3）水　路
4）敷地断面の記入（２面以上）
5）前面道路の記入、幅員
6）里　道
7）電柱No.

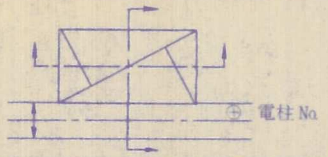

承認
設計
製図 [redacted]
縮尺 S＝1：100
単位 m.m.
図番

積水化学工業株式会社　住宅事業本部

（大O）