


排水

図

配置図

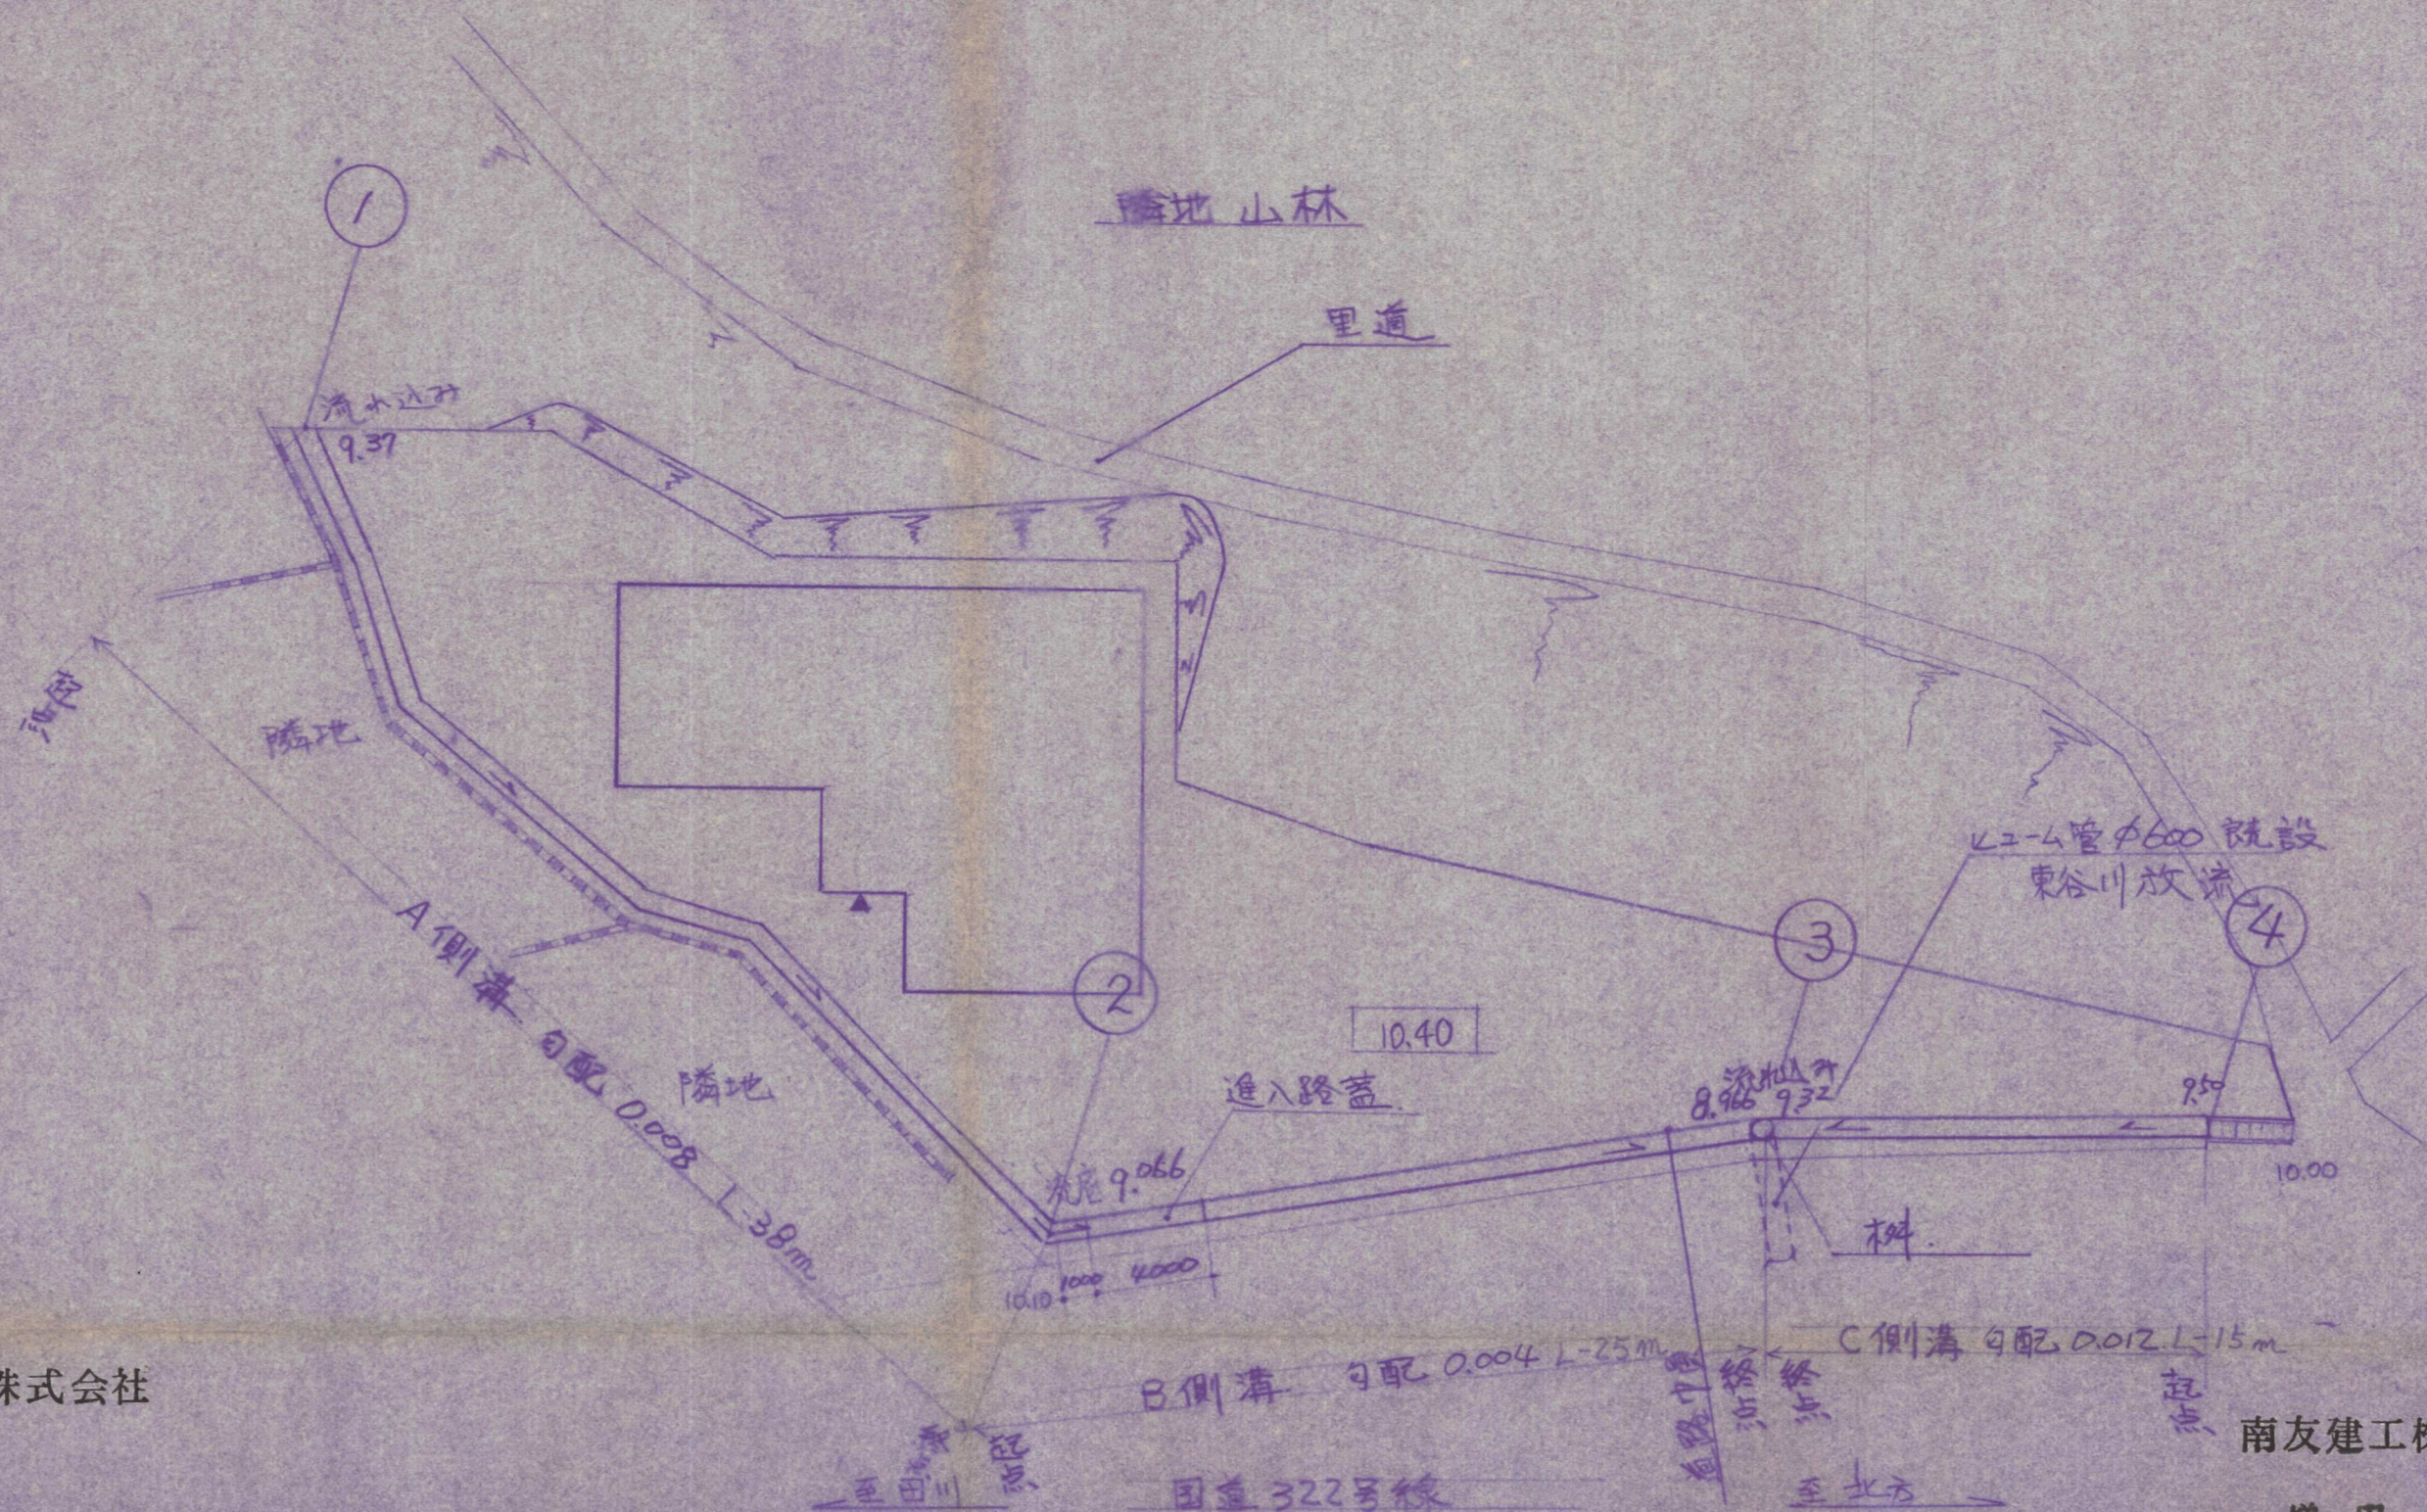

南友建工株式会社

南友建工株式会社

増田 強