




構造図
S=1:10

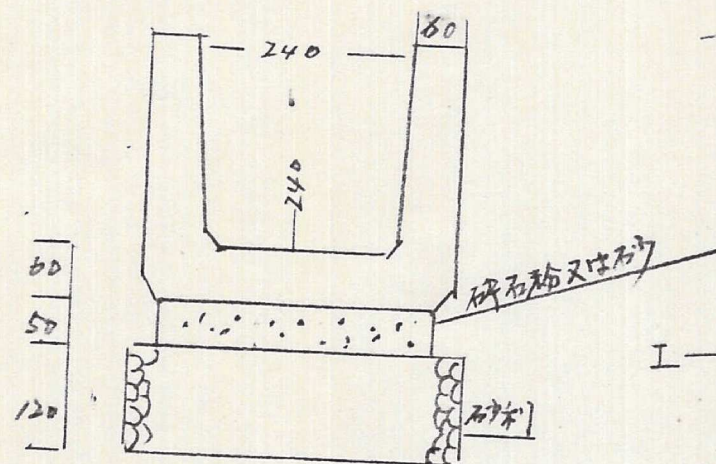

土地利用計画図
配置図

造成計画断面図

構造図

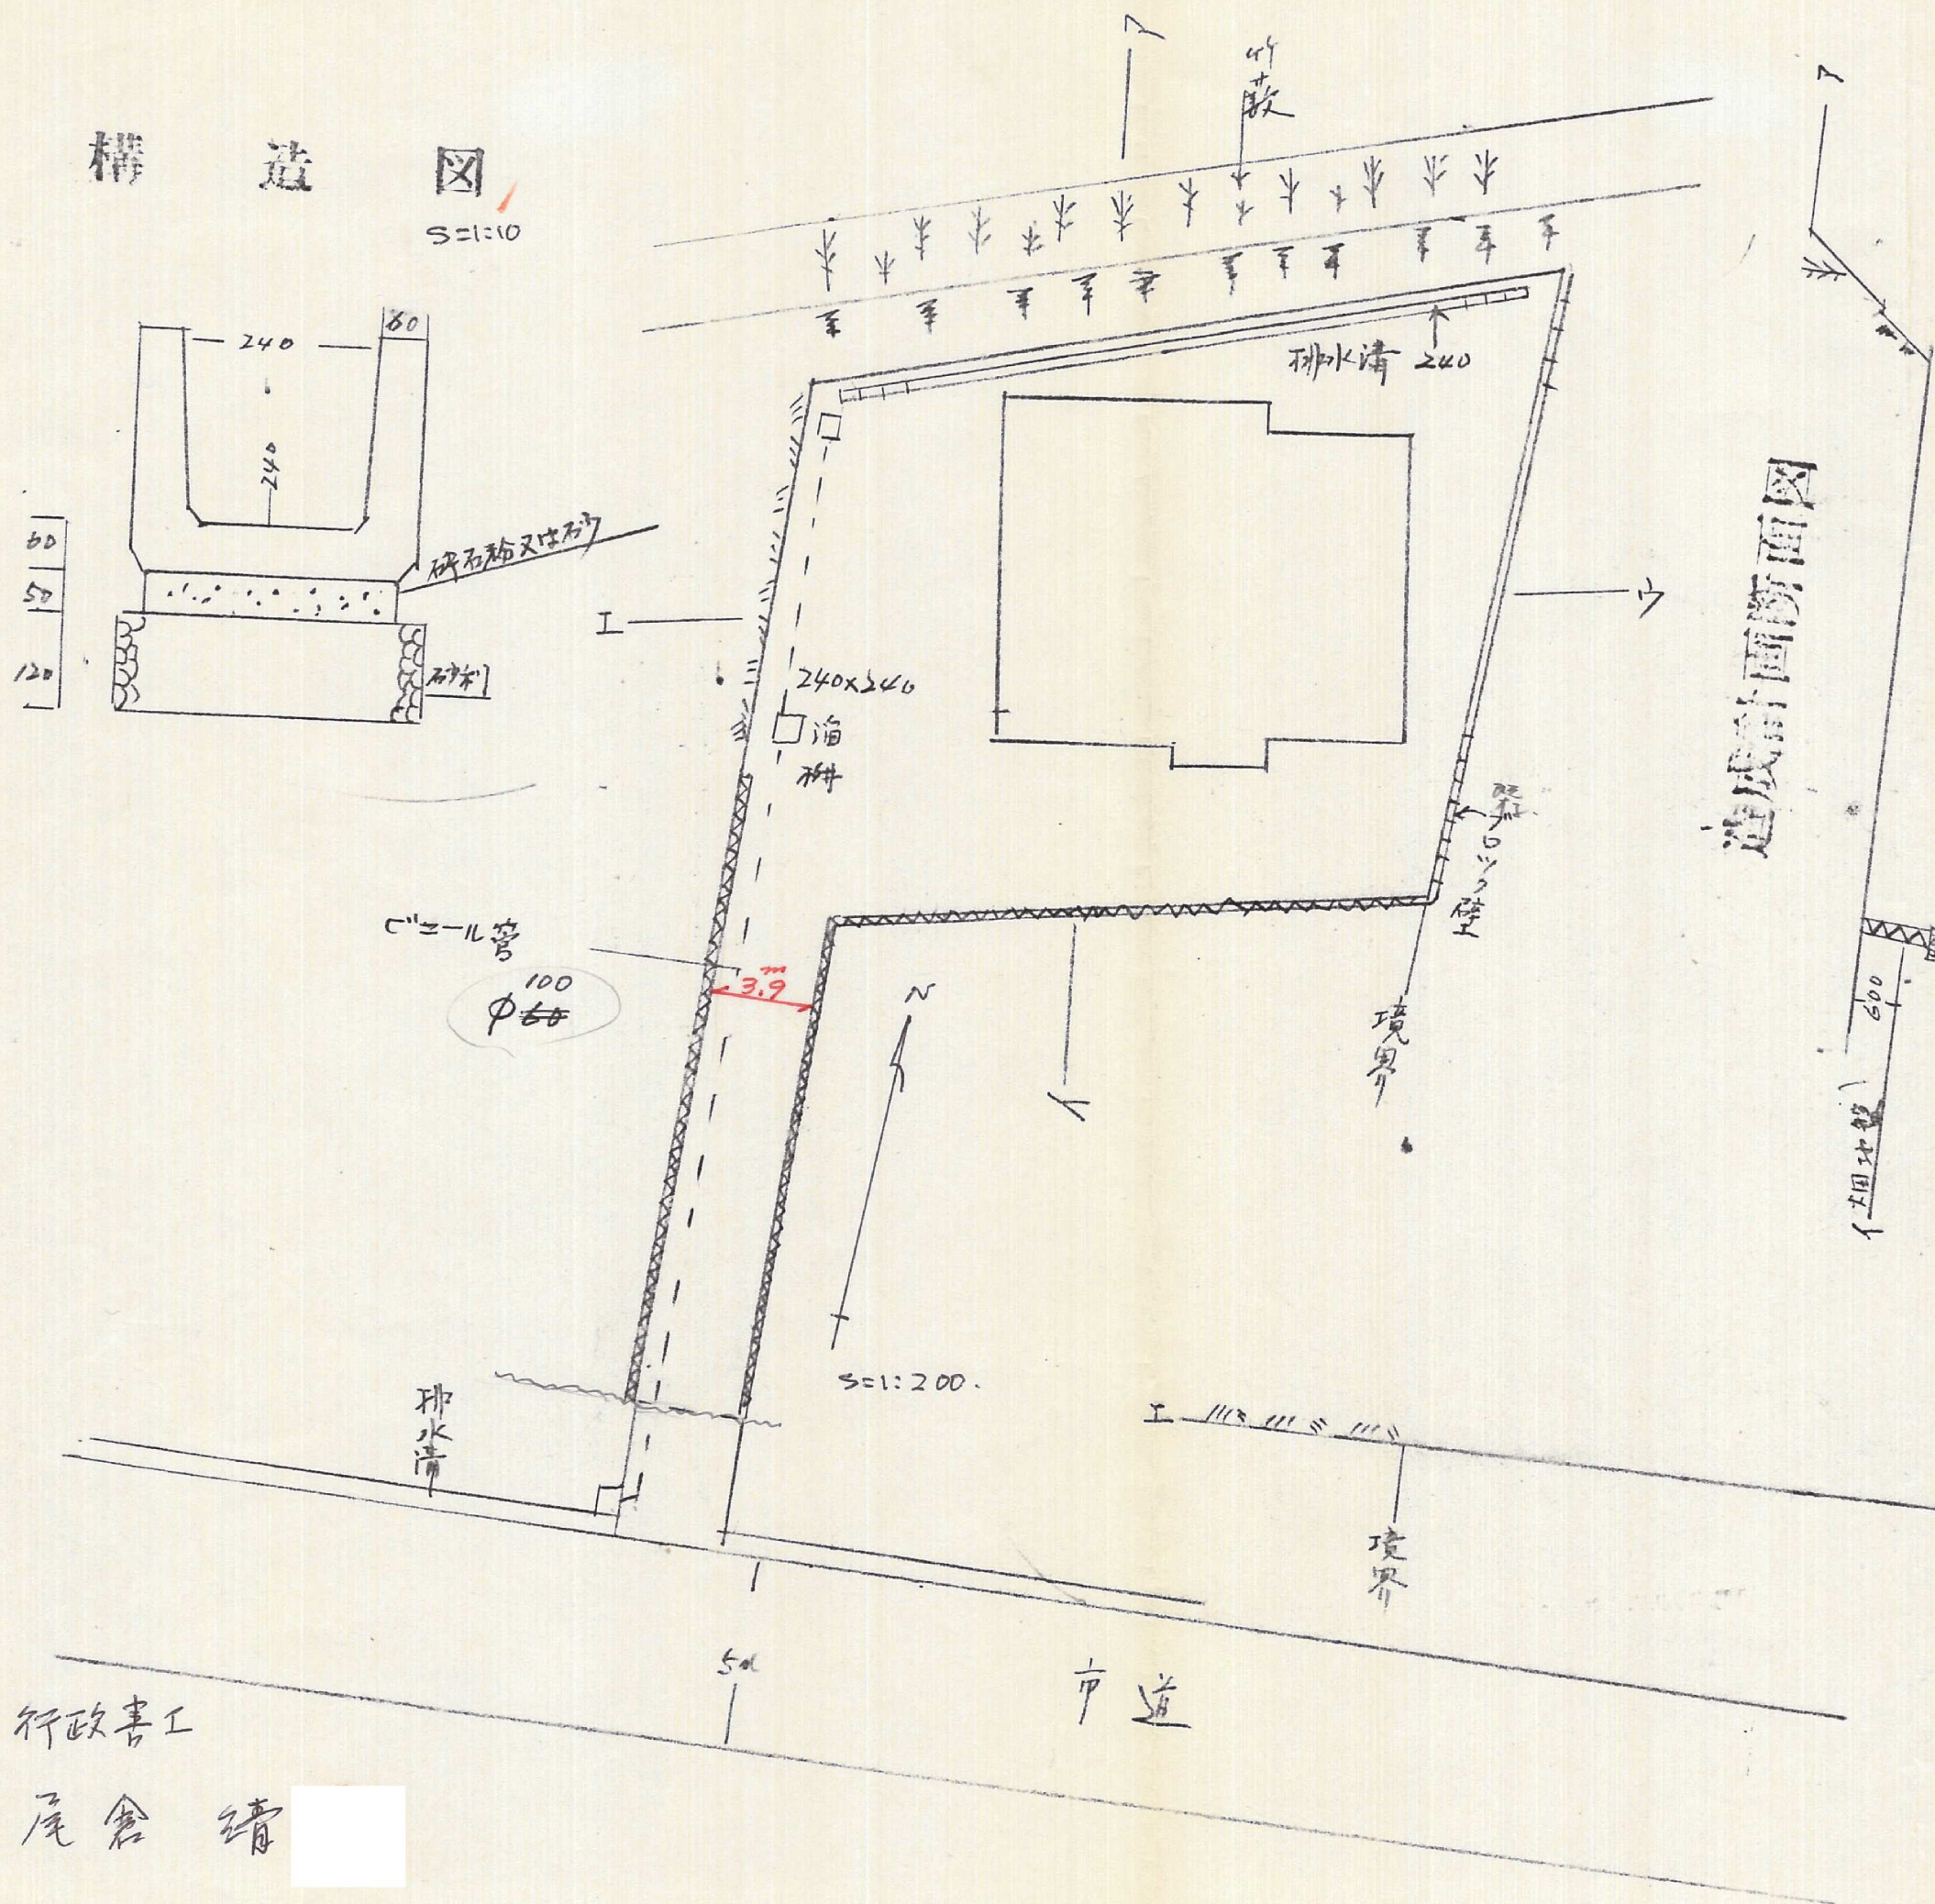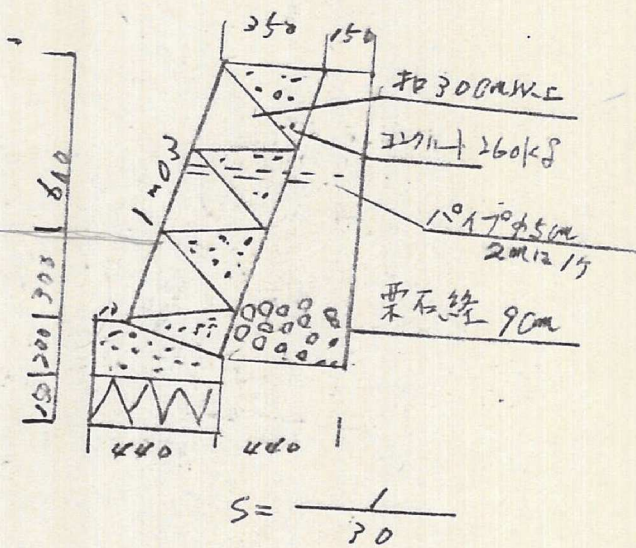

行政書工
尾倉 靖