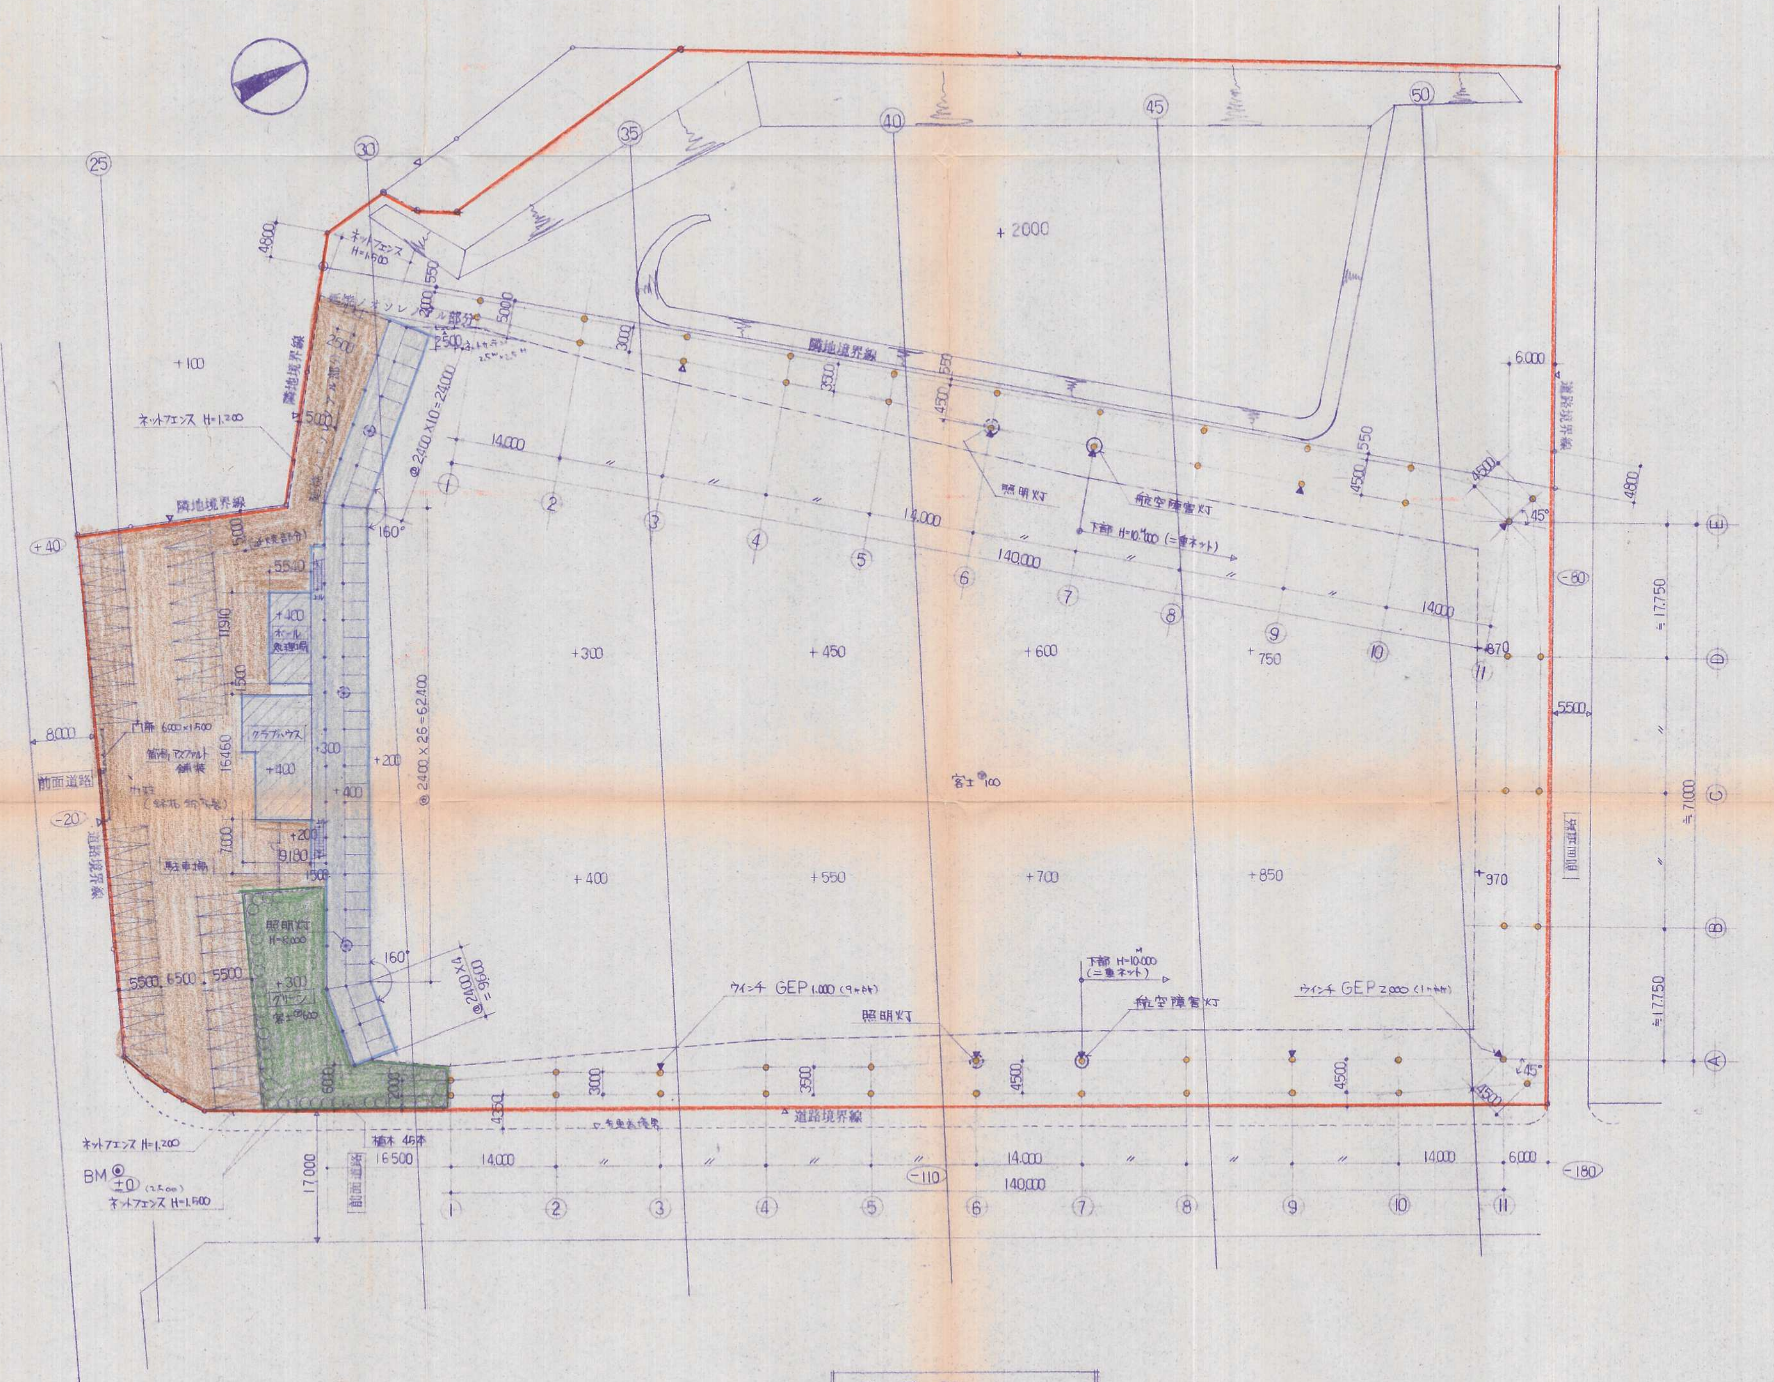
25
30
35
40
45
50
+2000
+100
+40
-20
+300
+450
+600
+750
+400
+550
+700
+850
+970
870
-80
-110
-180
+200
+400
+300
隣地境界線
道路境界線
前面道路
ネットフェンス H=1,500
ネットフェンス H=1,200
既施ノオソレノル部分
ふトセテン 2.5w×2.5H
4800
550
2000
5000
2500
@2400×10=24000
@2400×26=62400
@2400×4 =9600
160°
45°
14000
140000
6000
5500
4500
3000
3500
4350
5540
11910
1500
16460
7000
9180
8000
16500
17000
ホール 処理場
クラブハウス
門扉 6000×1500
舗装 アスファルト 舗装
駐車場
照明灯 H=8000
グリーン
客土 ⑩600
植木 45本
照明灯
航空障害灯
下部 H=10,000 (二重ネット)
ウインチ GEP 1,000 (9ヶ所)
ウインチ GEP 2,000 (1ヶ所)
BM ±0 (2.500)
≒17,750
≒71,000
1
2
3
4
5
6
7
8
9
10
11
A
B
C
D
E

配置図 1 : 500

≒ 印の寸法ハ現場決定

避雷設備は GLより20mを越る防護フェンスの鉄柱は，その鉄柱にアースを取る

防護ネットは 風速 15m/sec. で ネットを降す

承認

設計	[redacted]	曽根ゴルフ練習場新築工事	配置図
製図	[redacted]	**㈱奥村組九州支店**一級建築士事務所 1—8096	S. 1 : 500
検図	[redacted]	田中 昇	D. . .

2

55-27