

# 5. 配置図 (土地利用計画) 8. 給水排水計画平面図


北九州市小倉南区大字吉田 33

$S = 1/200$

集計表

	区分	面積	比率	総面積 比率	摘要
有効面積	住宅用地	275.68 <sub>11</sub>	58.34%	51.35%	
	緑地	196.86 <sub>25</sub>	41.66%	36.65%	
	小計	472.54 <sub>36</sub>	100%	88.01%	
	道路	30.57 <sub>55</sub>		5.69%	
	側溝	11.60 <sub>25</sub>		2.16%	
	擁壁	22.13 <sub>75</sub>		4.14%	
	総面積	536.85 <sub>91</sub>		100%	

色わけ  
道路(公道) 赤  
" (私道) 黄  
水路 青  
緑地 緑  
擁壁 茶

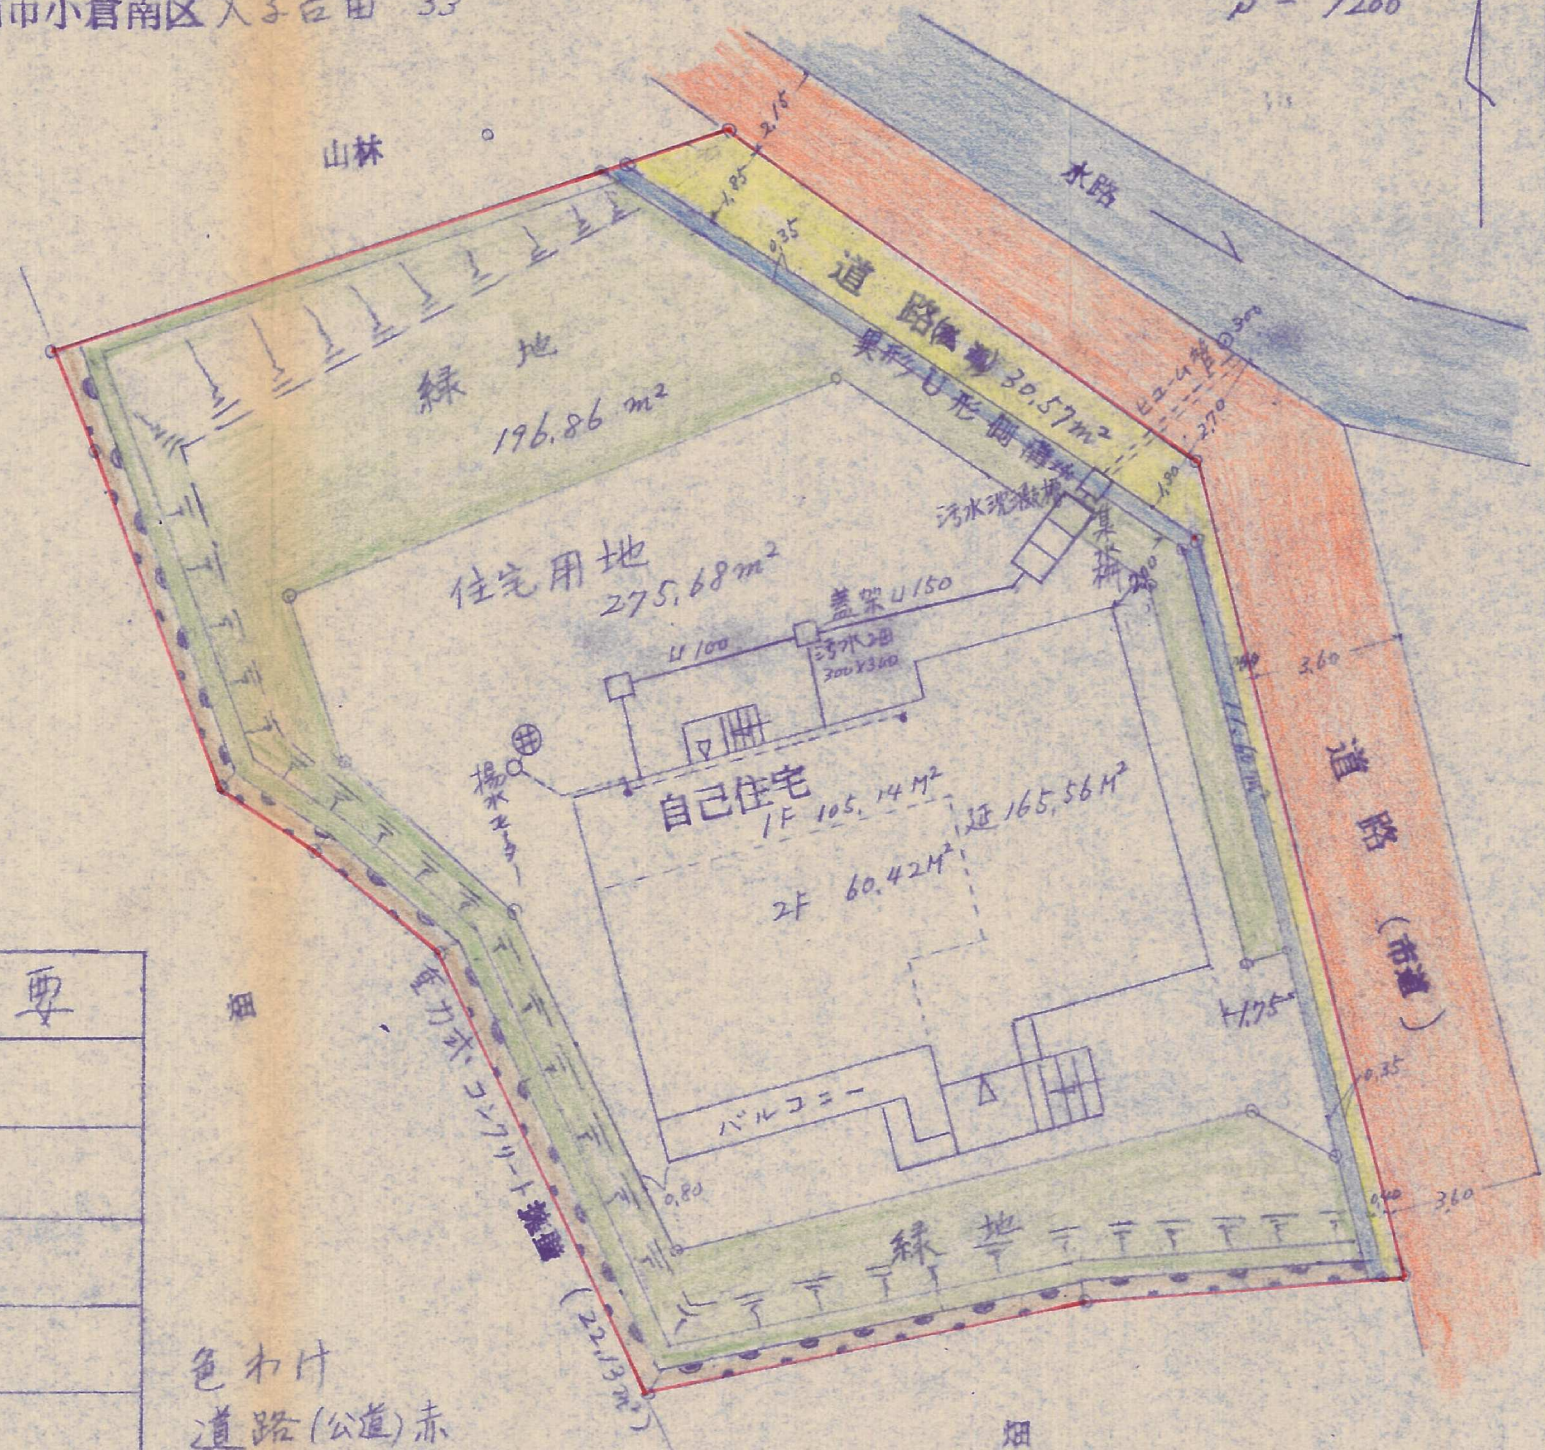

建物建ぺい率算出

総面積 536.85<sub>91</sub> - 道路 30.57<sub>55</sub> = 506.28<sub>36</sub>  
建物面積 105.14  
宅地面積 506.28 ÷ 20.76%