



竣工平面図

$S = \frac{1}{250}$

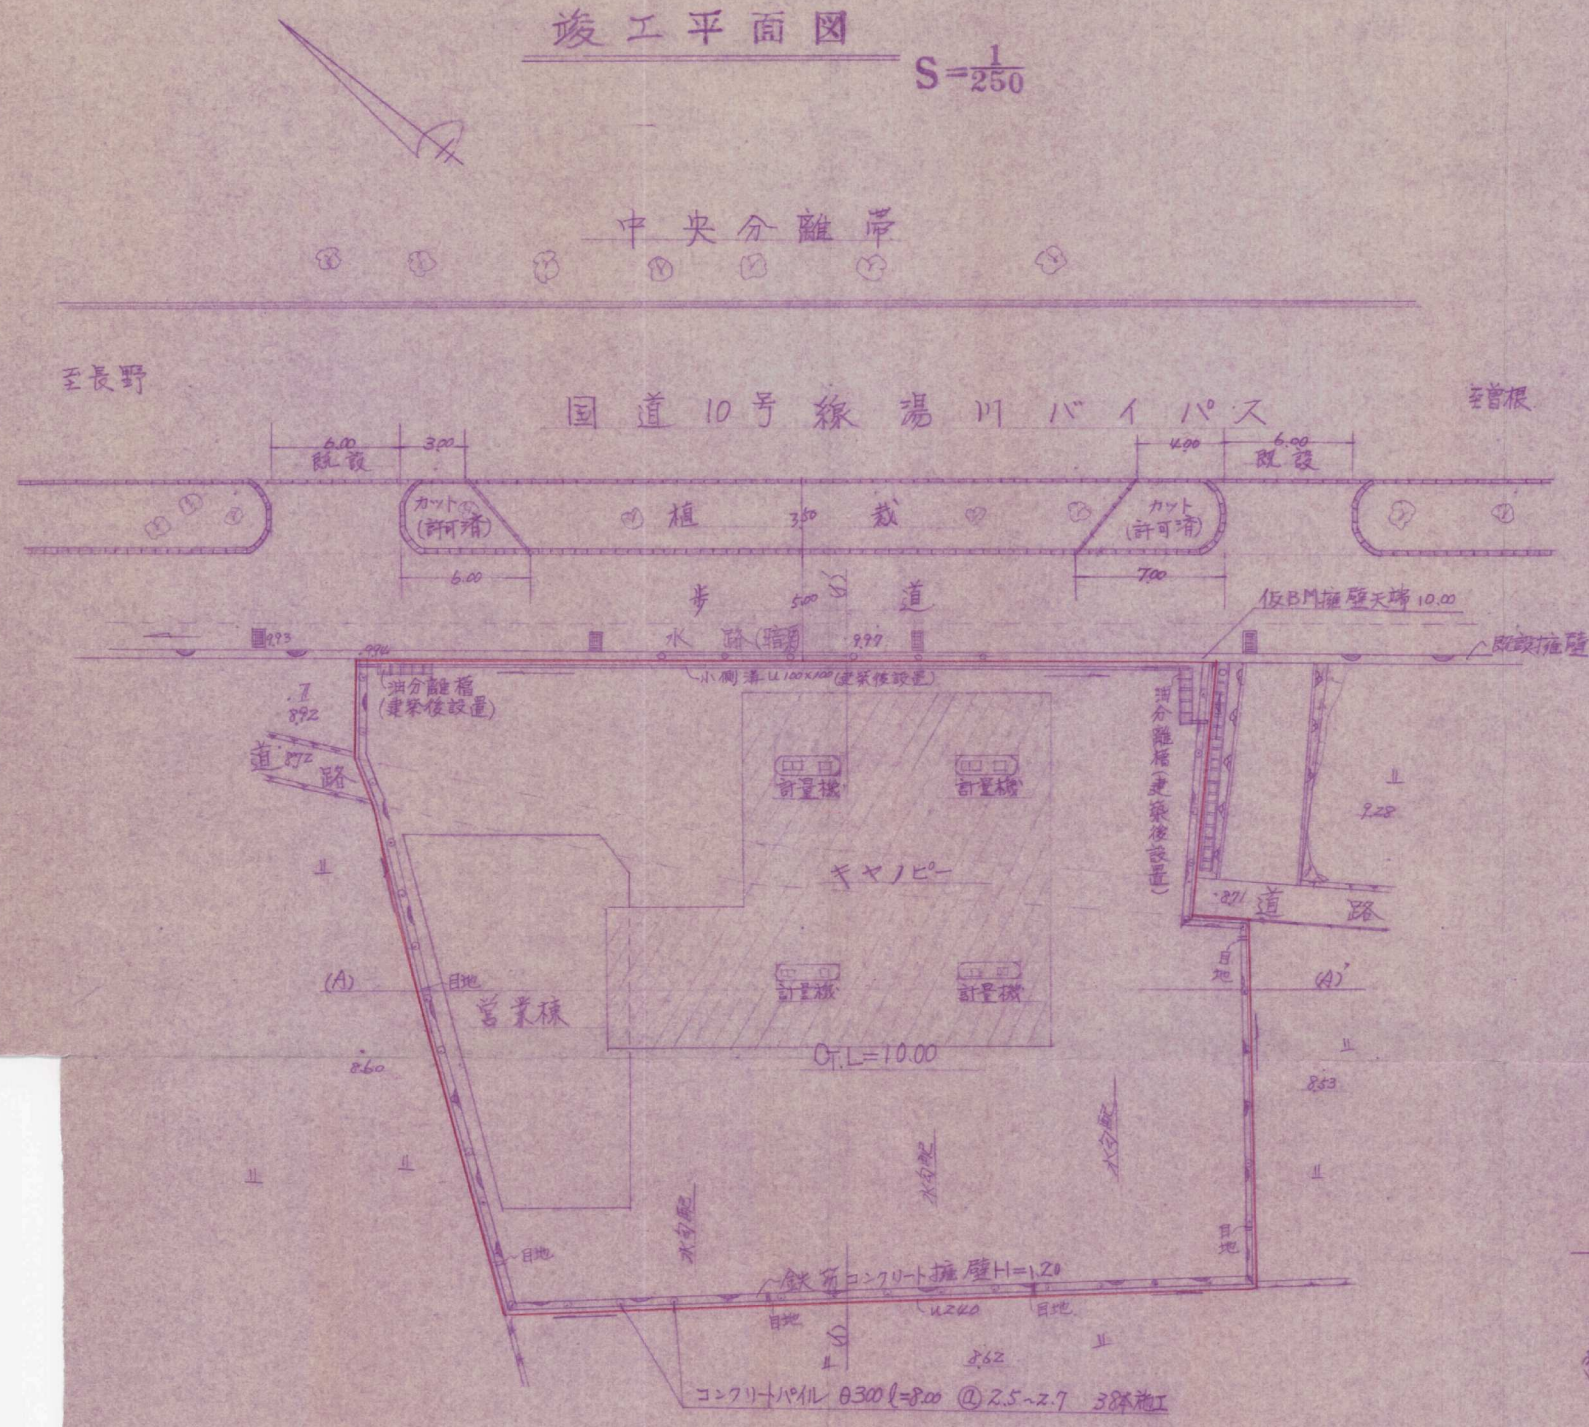

縦横断面図

$S = \frac{1}{250}$

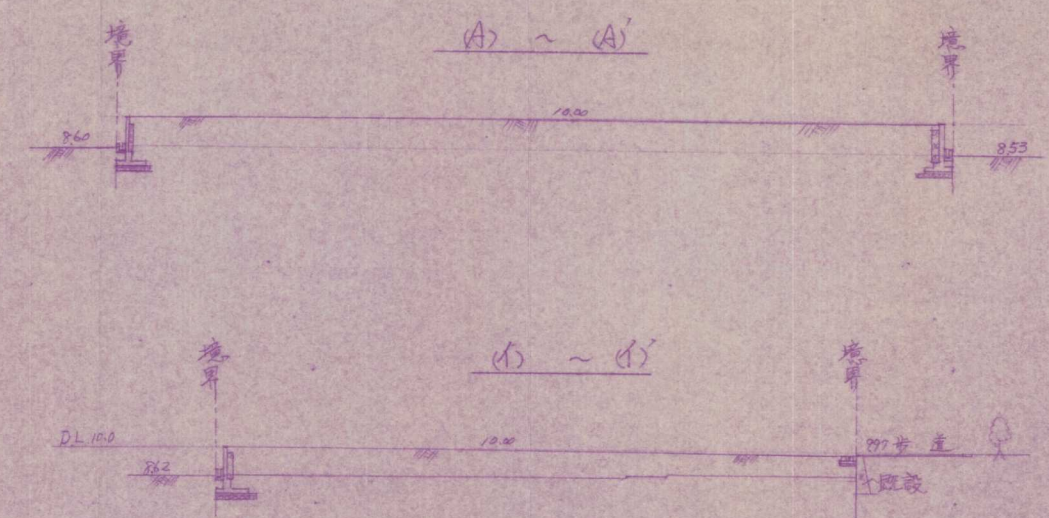


構造図

小側溝 (建築後設置)  $S = \frac{1}{10}$

擁壁詳細図

$S = \frac{1}{30}$

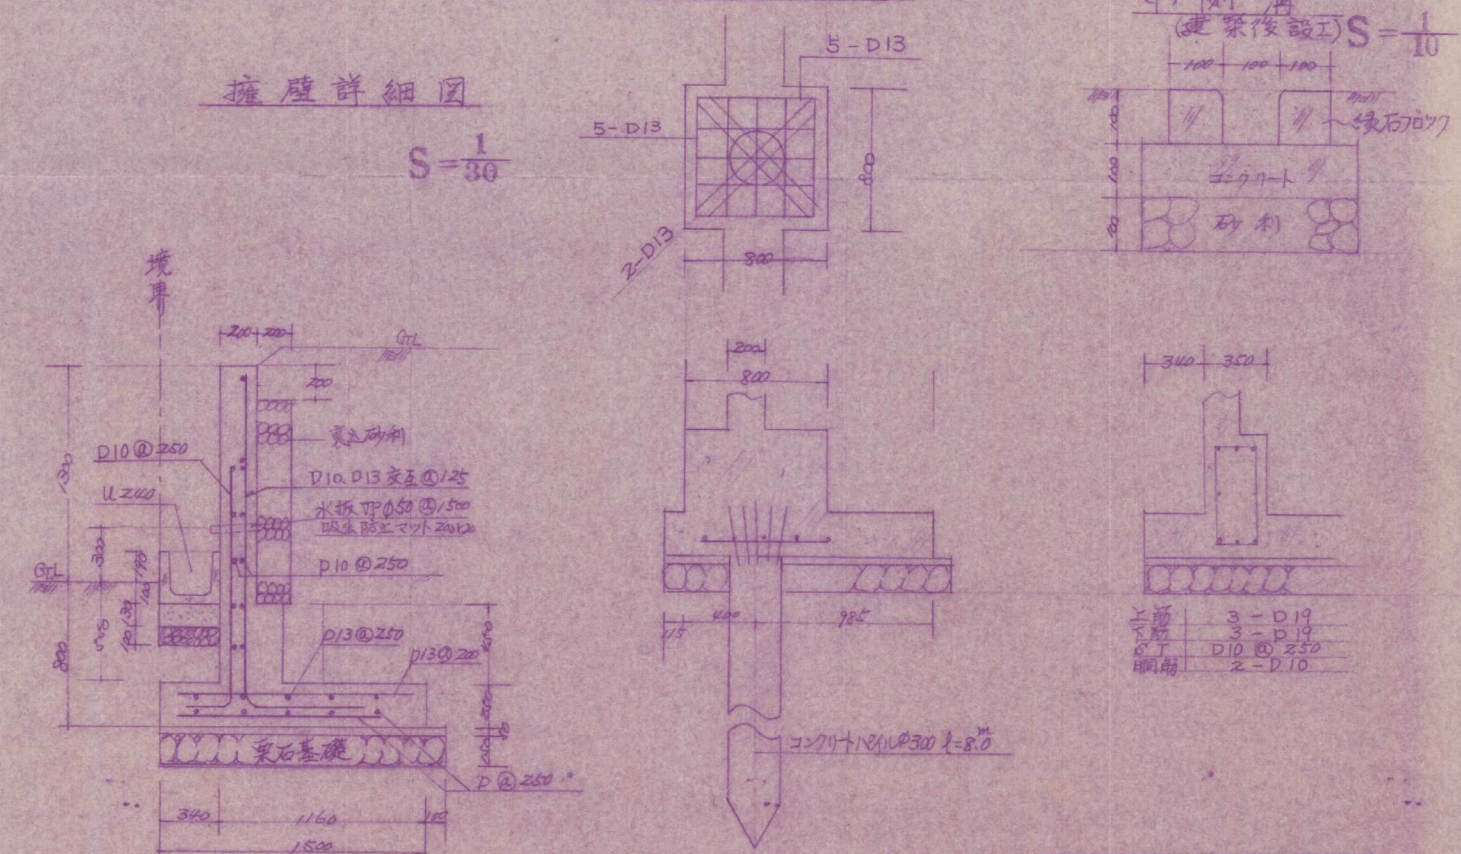

図名	図示
場所	小倉南区津田区丁目
作成者	松松設計事務所 二級土木技師 松松 誠 TEL 921-0141